



Basse Consommation, Haute Solidarité

Résidence JADE & LAZULI

Construction et réhabilitation de 24 logements
rue du capitaine Guynemer - 64600 PAU

N°23 rue du
capitaine GUYNEMER
64000 PAU

APPARTEMENT B003
T1

La représentation des espaces verts n'est pas contractuelle. Les gaines, retombées, faux plafonds, soffites ainsi que l'emplacement des équipements sont figurés à titre indicatif et n'apparaissent pas de manière exhaustive sur le plan. En fonction des nécessités techniques de réalisation, le maître d'ouvrage se réserve le droit d'apporter des modifications au présent plan, notamment de légères variantes de cotes et de surfaces, ainsi que sur le positionnement des ouvertures sur les façades. Les tolérances d'usage sont admises en ce qui concerne les dimensions et surfaces indiquées.

SIGNATURE :

Plan de vente - Août 2026

Catherine Matveieff - architecte du patrimoine

B003


SURFACES HABITABLES

PIECE A VIVRE	26.97m²
SALLE D'EAU	4.86m²

SURFACE TOTALE 31.83m²




PLAN DU LOGEMENT Echelle 1/75

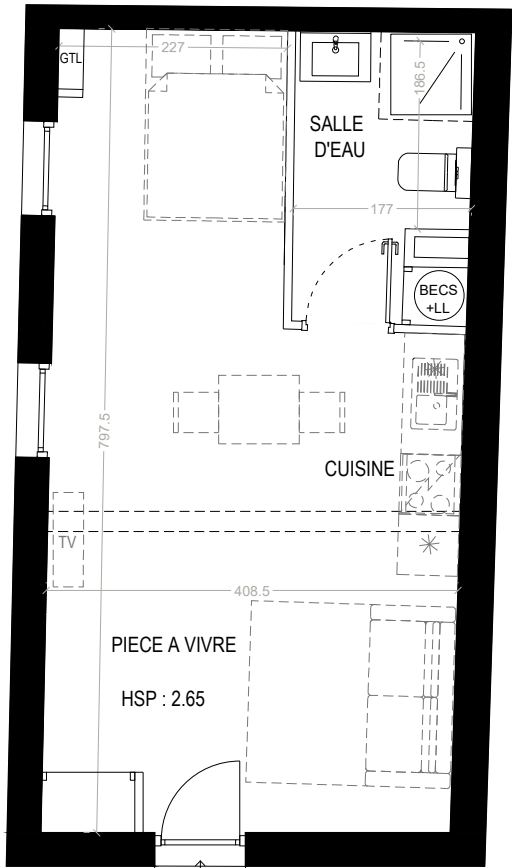


ENTREE

PLAN DE MASSE - REPERAGE PARKING

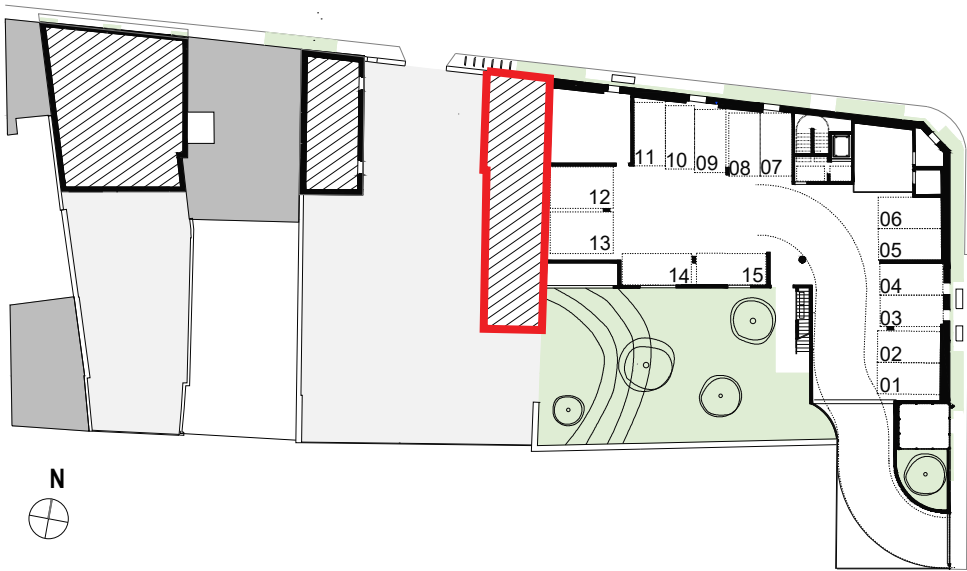


REPERAGE APPARTEMENT

Niveau RDC

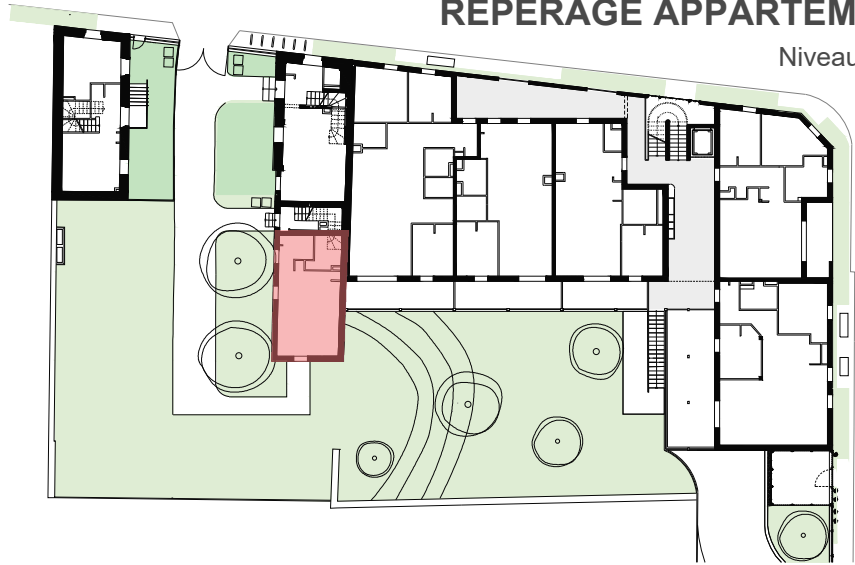

ELEVATIONS

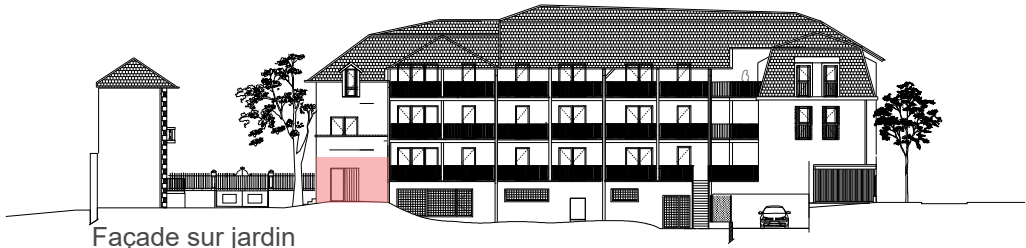

Façade sur venelle