



Basse consommation, Haute solidarité
 Agence de Pau - Tel : 05.59.62.42.03
 112 Boulevard Alsace Lorraine - 64000 Pau

PLANA

Construction de 19 logements collectifs
 17 Rue Virgilio Peña - 64 140 BILLERE

APPARTEMENT T3 107

La représentation des espaces verts n'est pas contractuelle. Les gaines, retombées, faux plafonds, soffites ainsi que l'emplacement des équipements sont figurés à titre indicatif et n'apparaissent pas de manière exhaustive sur le plan. En fonction des nécessités techniques de réalisation, le maître d'ouvrage se réserve le droit d'apporter des modifications au présent plan, notamment de légères variantes de cotes et de surfaces, ainsi que sur le positionnement des ouvertures sur les façades. Les tolérances d'usage sont admises en ce qui concerne les dimensions et surfaces indiquées.

SIGNATURE :

Plan de vente - Septembre 2023

tardieu
architecte

SURFACES HABITABLES



SEJOUR/CUISINE	32,33
CHAMBRE 01	11,62
CHAMBRE 02	9,47
SALLE D'EAU	4,92
WC	3,35
DGT	7,39

Total habitable 69,08 m²


CAVE 107-C	1,84 m ²
Terrasse 107-C	12,59 m ²

Place de parking n°31


PLANS DU LOGEMENT Echelle 1/75

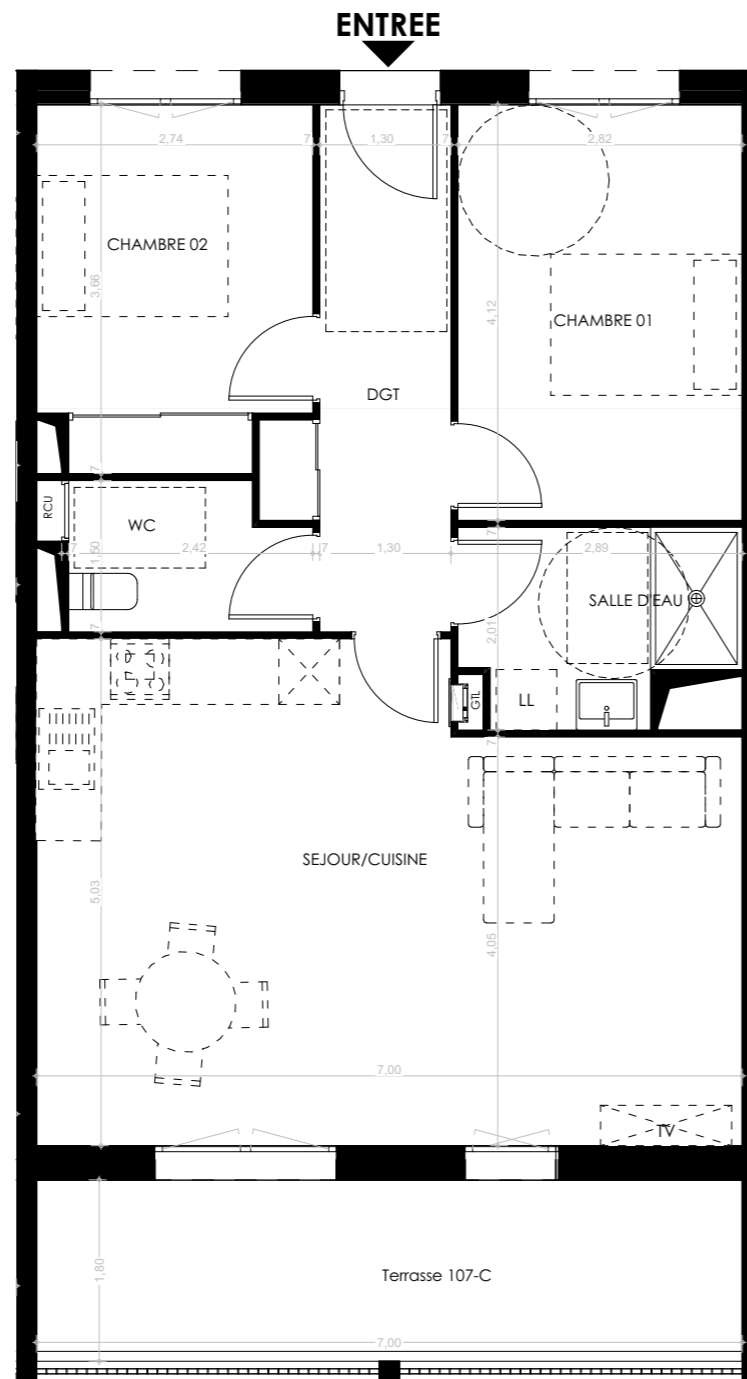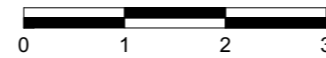

PLAN DE MASSE - REPERAGE PARKING ET CELLIER

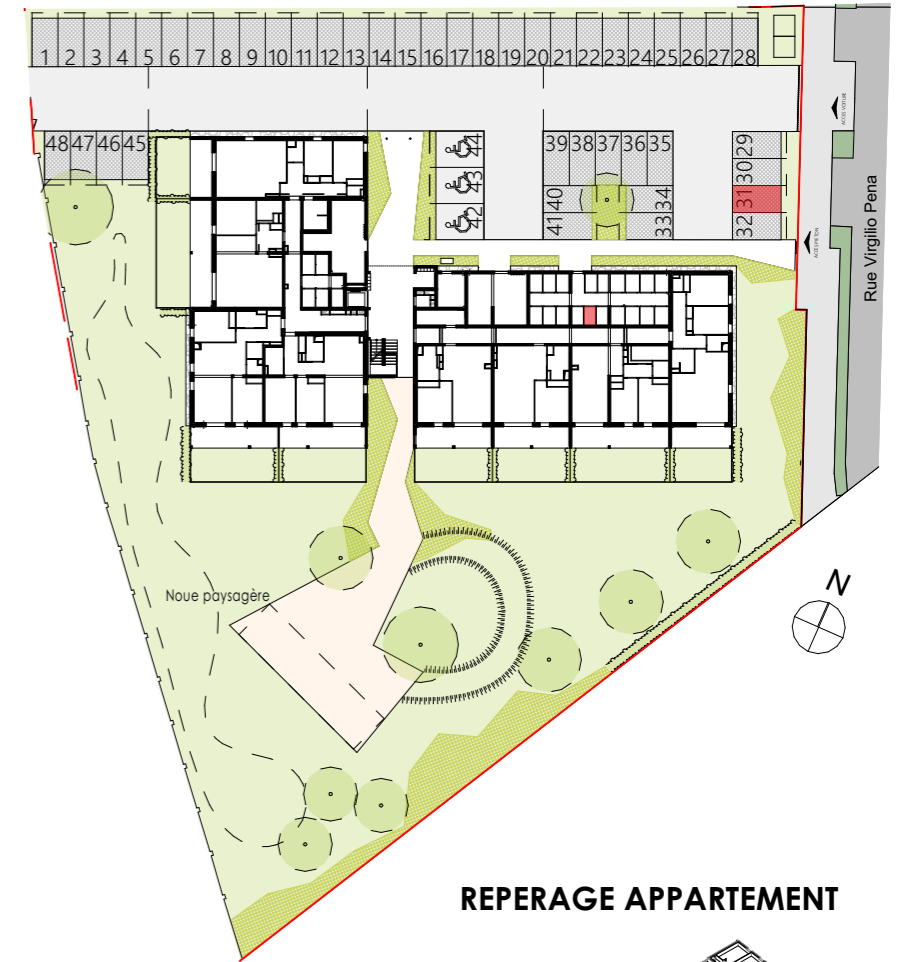

REPERAGE APPARTEMENT

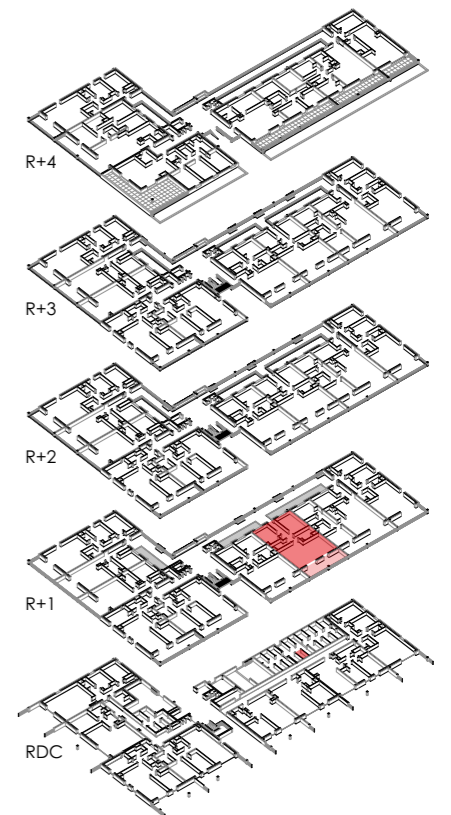

ELEVATION

