


Hirutasuna

26 rue de Santiago - 64700 Hendaye

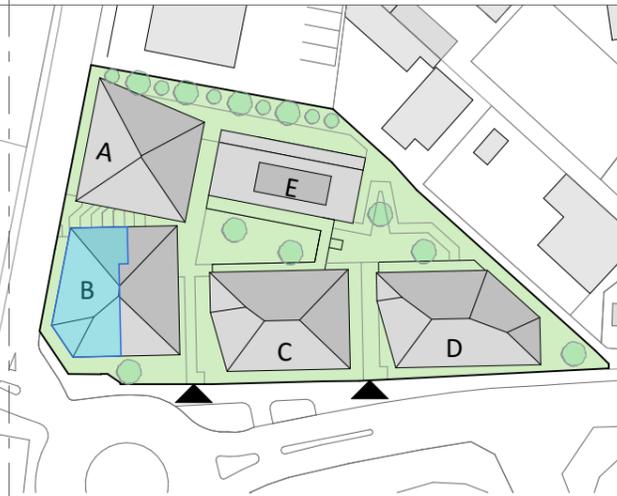

Logement B102 - T4 - R+1

établi le : 05/07/2023

1/ Surface habitable (m²)

ch. 1	9,23
ch. 2	11,97
ch. 3	11,74
dgt	4,99
entrée	5,55
sdb	4,20
séjour cuisine	40,44
wc	1,39
Total	89,51 m²

2/ Surface annexe (m²)


loggia	12,40
Total	12,40 m²

DES MODIFICATIONS SONT SUSCEPTIBLES D'ETRE APPOORTÉES A CE PLAN EN FONCTION DES NECESSITES TECHNIQUES DE TOUTE NATURE ET DES TOLERANCES D'EXECUTION.

LES SURFACES INDIQUEES SONT APPROXIMATIVES. LES RETOMBES, FAUX-PLAFONDS, SOFFITES, GAINES, AINSI QUE L'EQUIPEMENT, SONT FIGURES A TITRE INDICATIF.



Le COL
SERVICE COMMERCIAL
73 route de Lamouly
64600 ANGLET
05 59 52 56 61

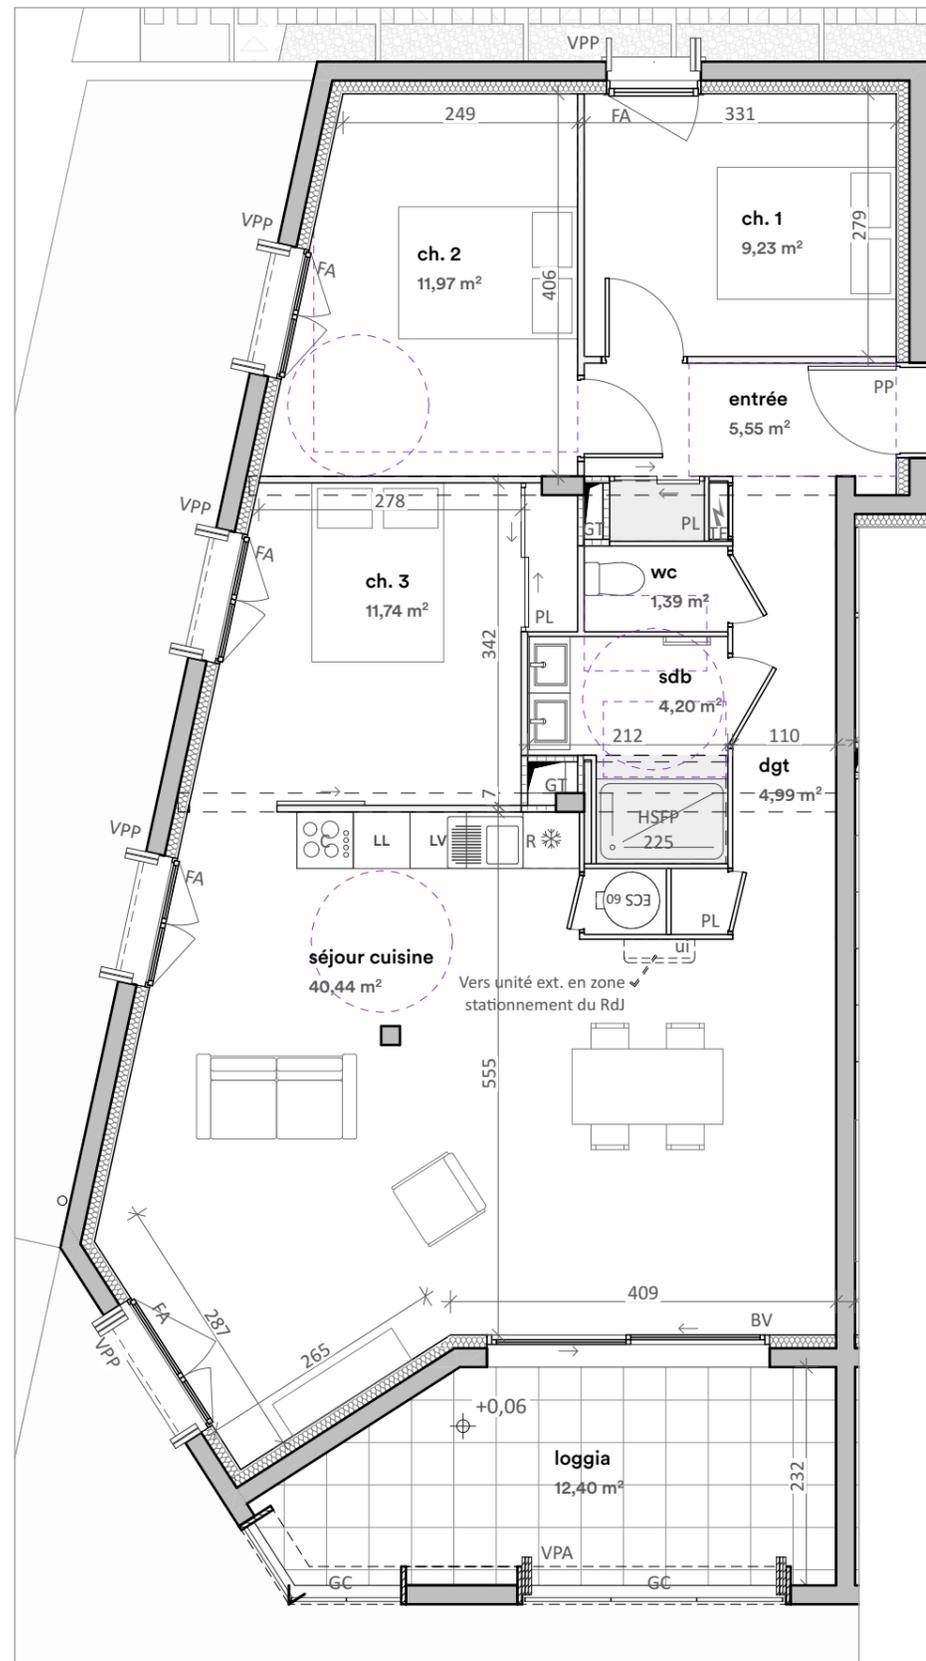

F : Fenêtre
FA : Fenêtre allège vitrée
PF : Porte fenêtre
FF : Fenêtre fixe
BV : Baie vitrée coulissante
VR : Volet roulant

VRE : Volet roulant électrique
VB : Volet battant
VPP : Volet pliant plein
VPA : Volet pliant ajouré
PP : Porte d'entrée pleine
PV : Porte d'entrée vitrée

TE : Tableau électrique
GT : Gaine technique
LL : Lave-linge
LV : Lave-vaisselle
C : Cuisson
R : Réfrigérateur

ECS : Ballon thermodynamique
UI : Unité intérieure de chauffage
PL : Placard
GC : Garde-corps
S : Séparatif
J : Jardinière

■ Soffite ou faux plafond
□ Option aérateur

