



- Faïence

GC

Garde-corps métallique

VRe

Volet roulant électrique

all v

Allège vitrée translucides

O-SF-F

Ouvrant / semi-fixe / fixe

PF

Porte fenêtre
- LL

Lave-linge

LV

Lave-vaisselle

C

Chauffe eau




F

Réfrigérateur

Mobilier non inclus


Soffite

Tableau électrique

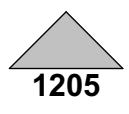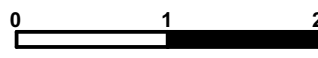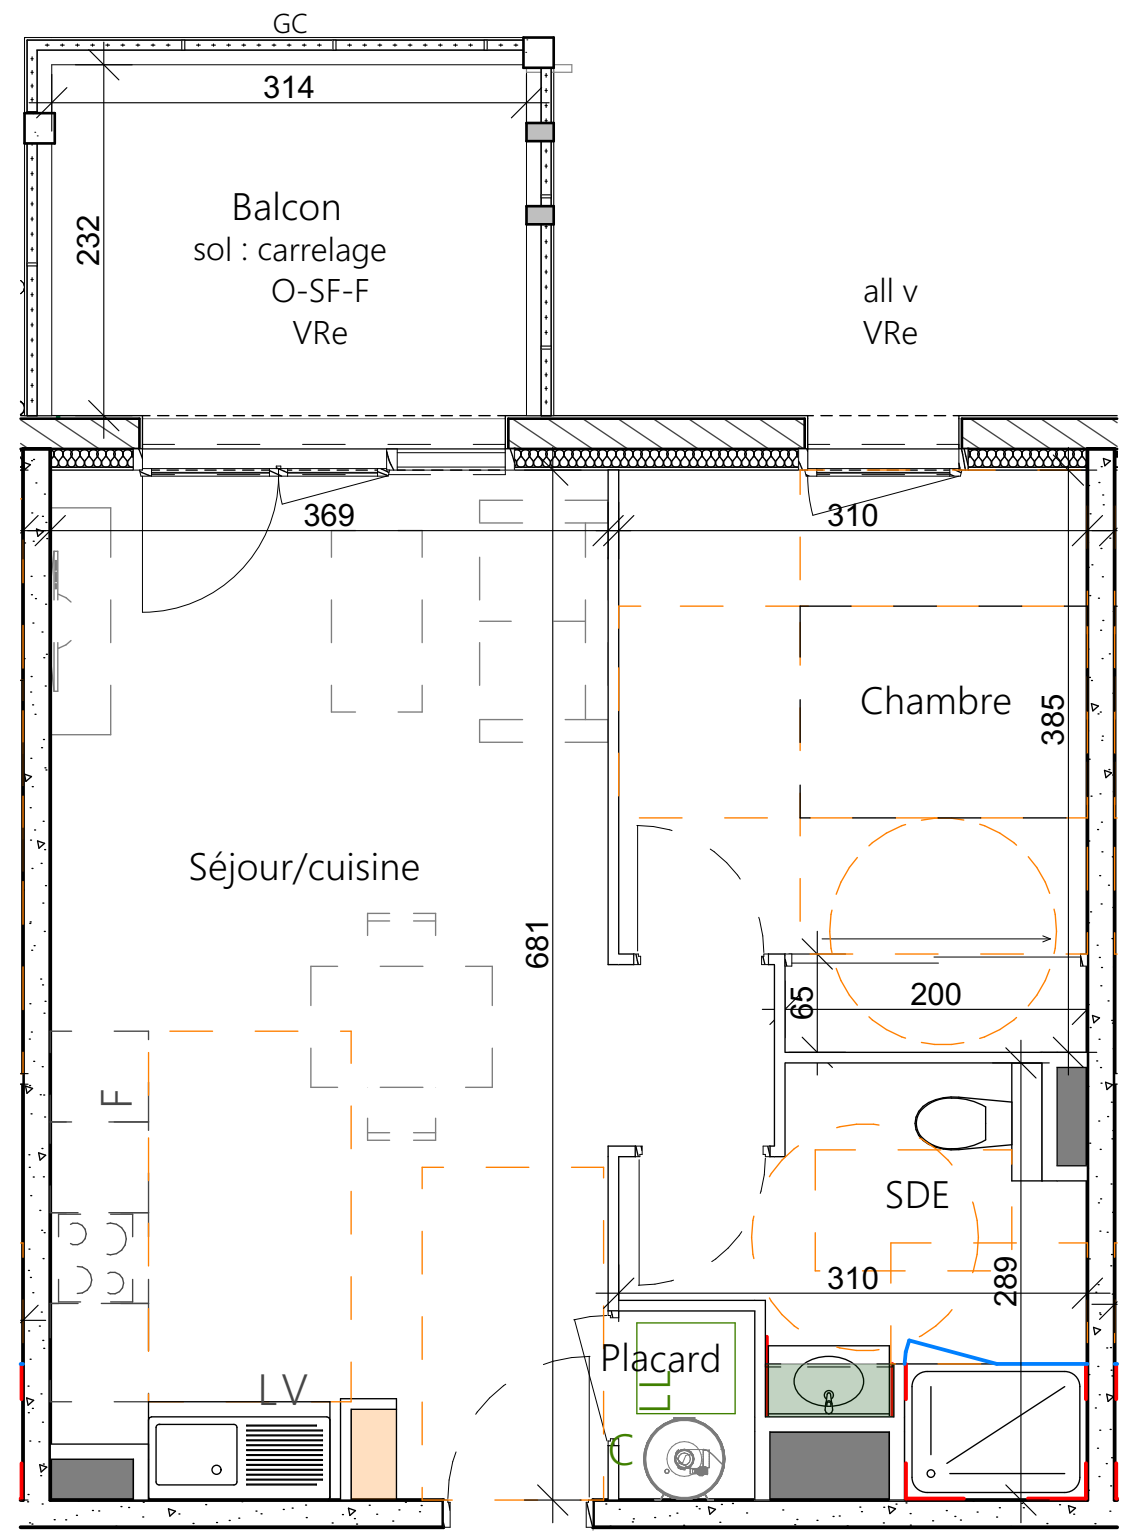

Les Terrasses du Lac

Saint Paul-Lès-Dax

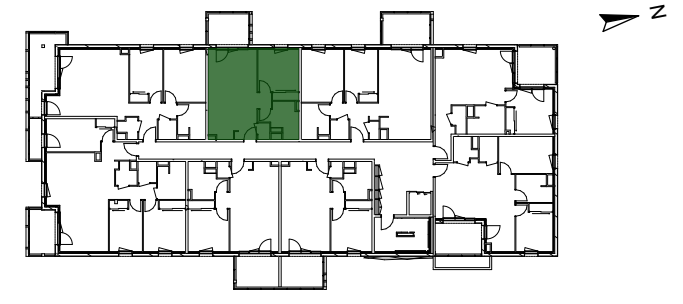

E	R+2	1205	T2	vente
---	-----	------	----	-------

Etabli le : 01/04/2025

Modifié le :

Surfaces Habitables (en m²)

Séjour/cuisine	25,96m²
Chambre	11,22m²
Salle d'eau	6,23m²
Placard	1,13m²

Surface Habitable totale 44,54m²

Balcon 7,28m²



Service commercial
05 59 52 56 61

73, rue Lamouly
64600 ANGLET

Basse Consommation, Haute Solidarité



Des modifications sont susceptibles d'être apportées à ce plan en fonction des impératifs techniques de toute nature et des tolérances d'exécution. Les surfaces et cotes indiquées sont approximatives. Les retombées, faux-plafonds, soffites, gaines ainsi que l'ensemble des équipements sont figurés à titre indicatif. Les logements ne peuvent faire l'objet d'aucune modification qui aurait pour conséquence de les rendre non-conformes aux réglementations en vigueur et notamment la réglementation d'accessibilité aux PMR. Le mobilier n'est pas fourni.