



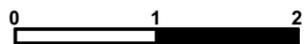

- - - - - Faïence
- GC Garde-corps métallique
- VRe Volet roulant électrique
- all v Allège vitrée translucides
- O-SF-F Ouvrant / semi-fixe / fixe
- PF Porte fenêtre
- LL Lave-linge
- LV Lave-vaisselle
- C Chauffe eau
- F Réfrigérateur
- - - - - Mobilier non inclus
- Soffite
- Tableau électrique

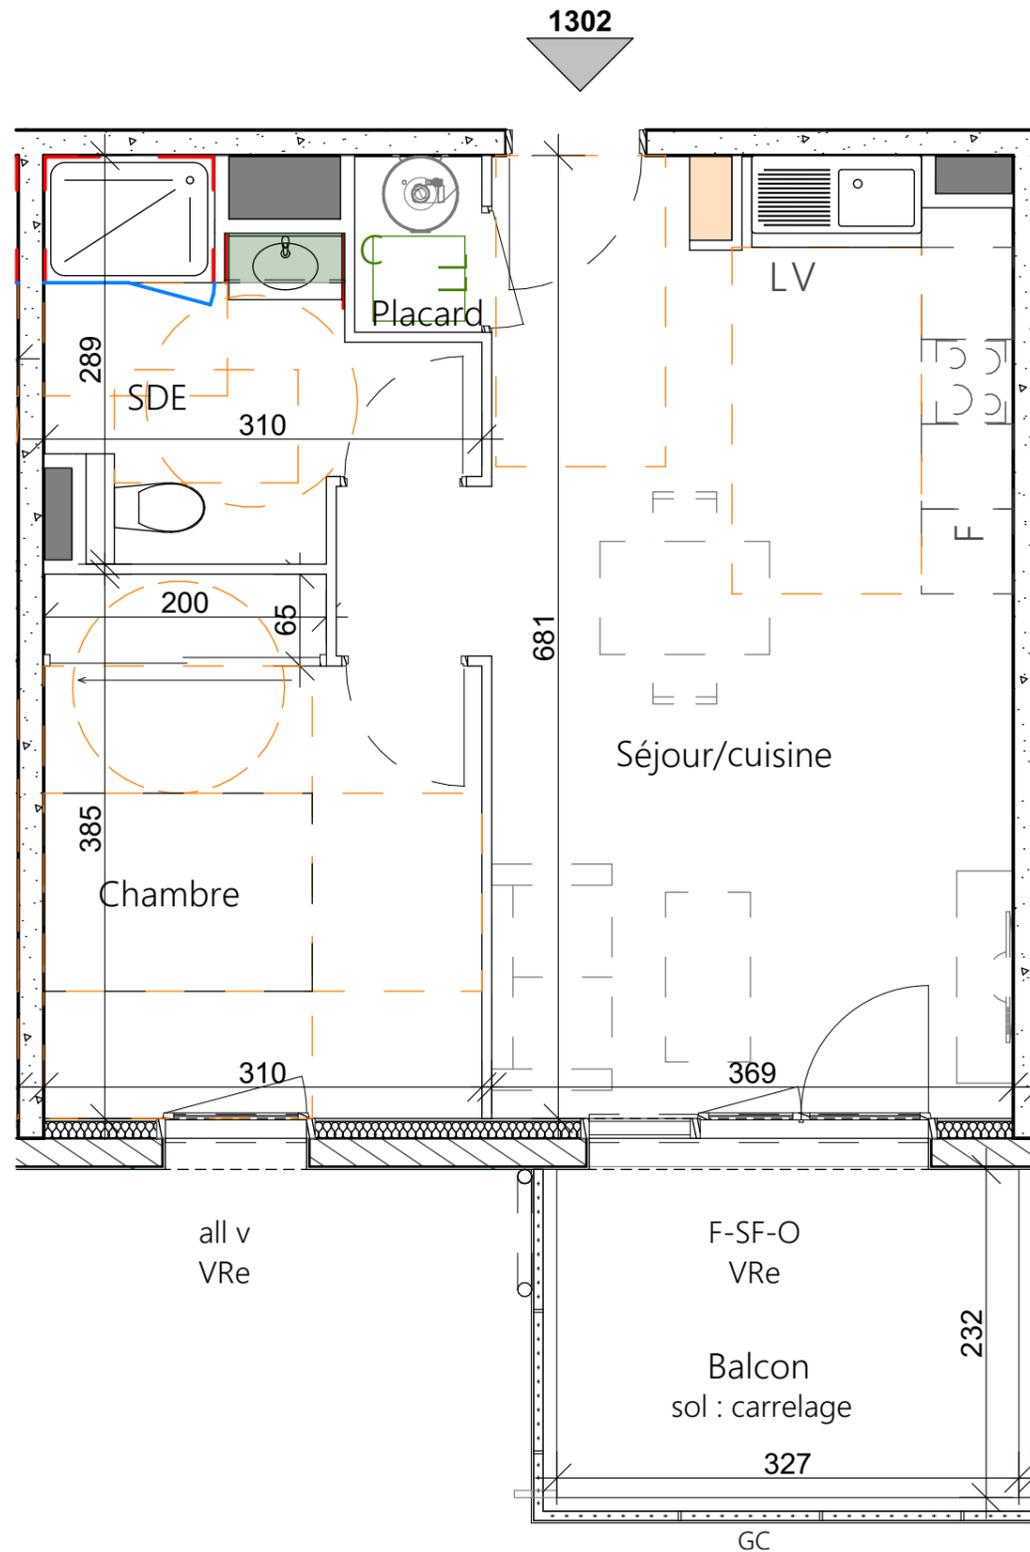

## Les Terrasses du Lac

Saint Paul-Lès-Dax



E	R+3	1302	T2	vente
---	-----	------	----	-------

Etabli le : 01/04/2025

Modifié le :

### Surfaces Habitables (en m<sup>2</sup>)

Séjour/cuisine	25,96m <sup>2</sup>
Chambre	11,22m <sup>2</sup>
Salle d'eau	6,23m <sup>2</sup>
Placard	1,13m <sup>2</sup>

**Surface Habitable totale 44,54m<sup>2</sup>**

Balcon 7,59m<sup>2</sup>



Service commercial  
05 59 52 56 61

73, rue Lamouly  
64600 ANGLET

Basse Consommation, Haute Solidarité