



- Faïence
- GC

Garde-corps métallique
- VRe

Volet roulant électrique
- all v

Allège vitrée translucides
- O-SF-F

Ouvrant / semi-fixe / fixe
- PF

Porte fenêtre

LL

Lave-linge

LV

Lave-vaisselle


C

Chauffe eau

F


Réfrigérateur

--

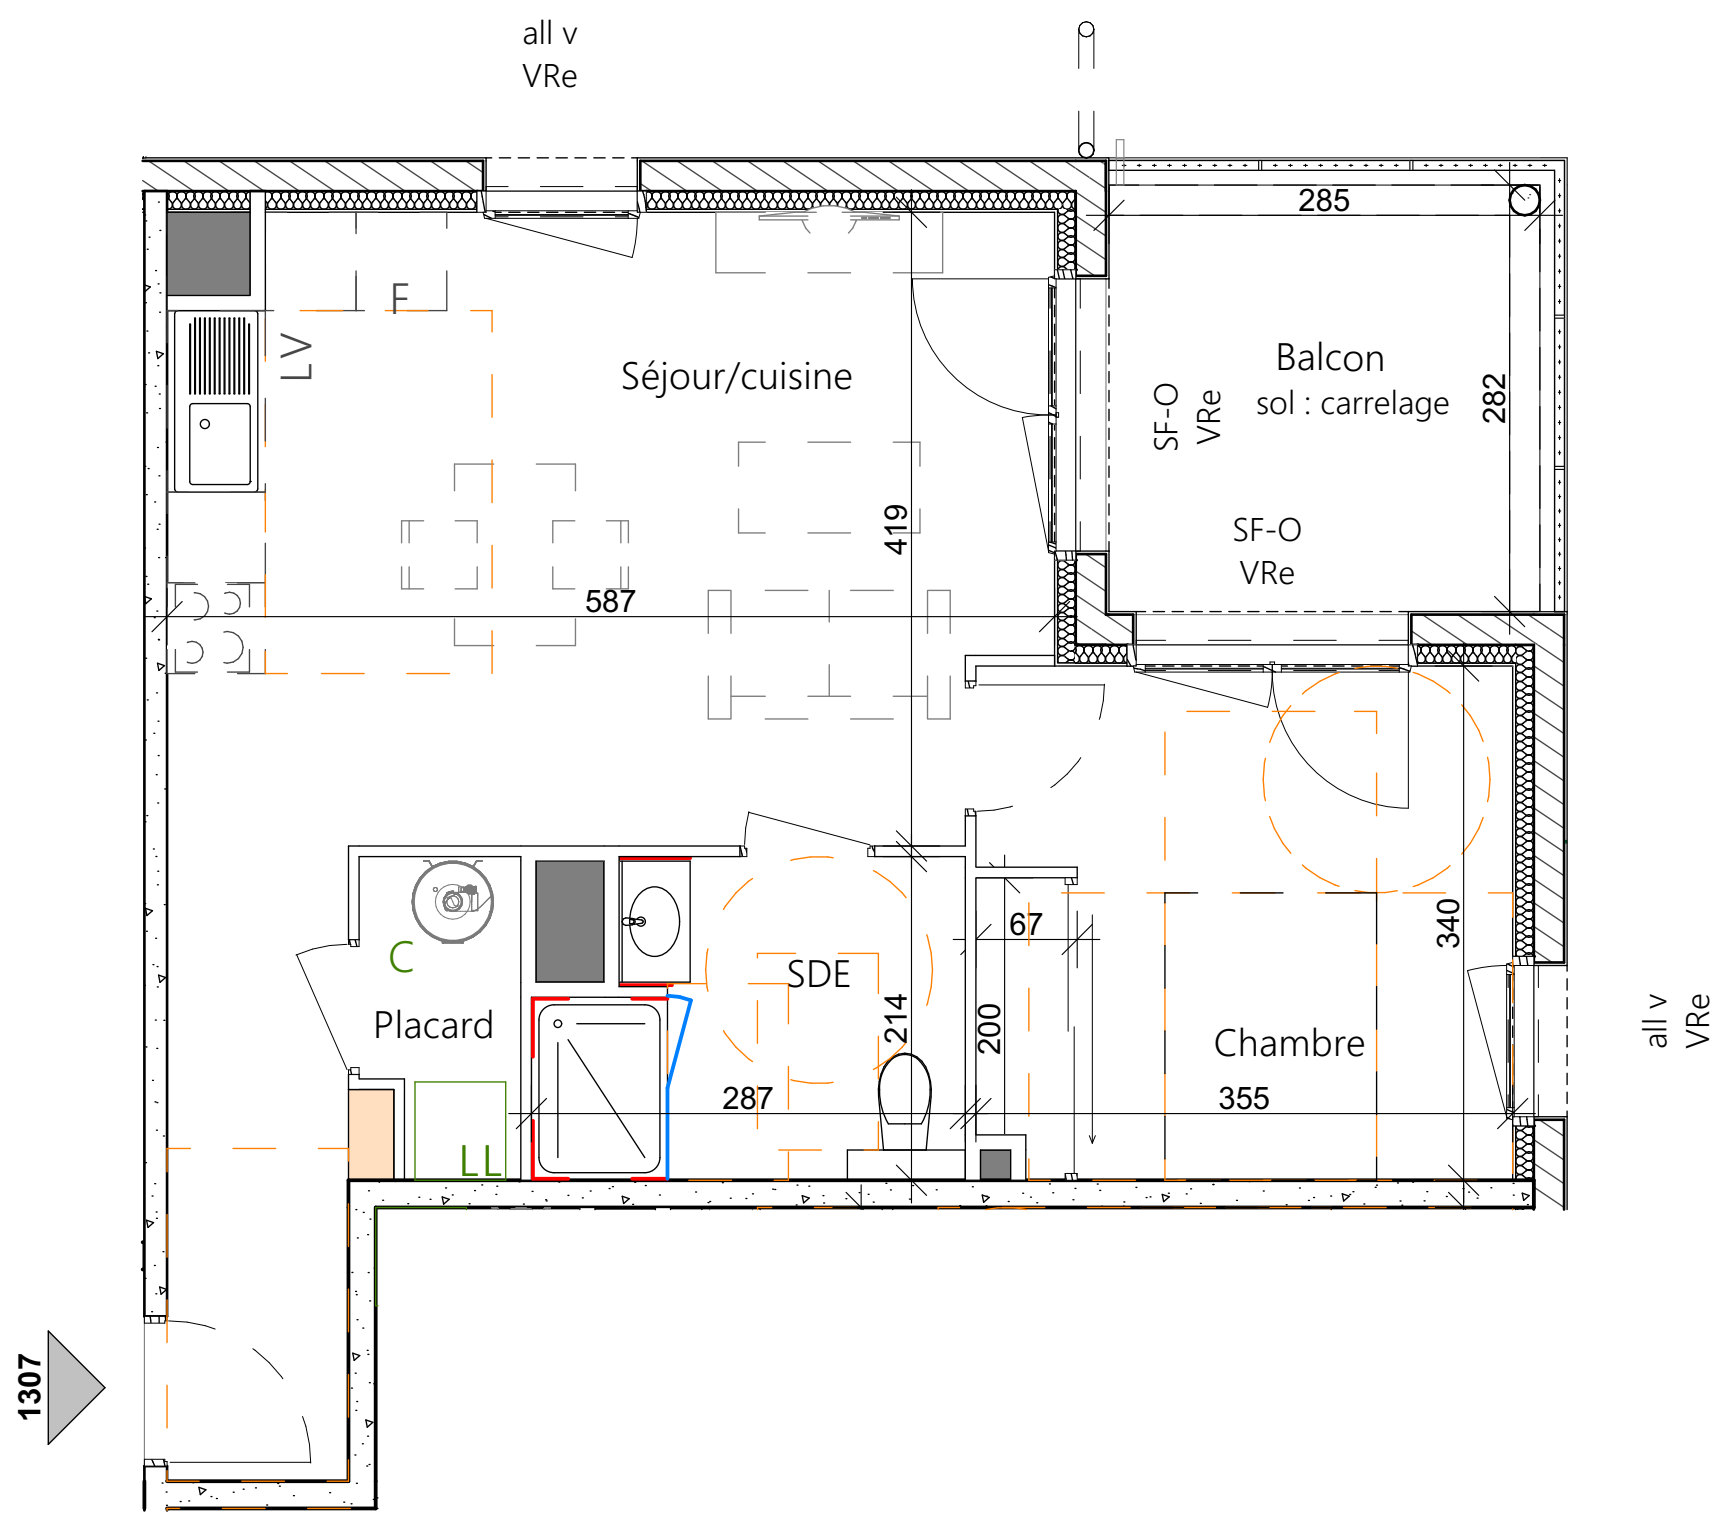Mobilier non inclusSoffiteTableau électrique

Les Terrasses du Lac

Saint Paul-Lès-Dax

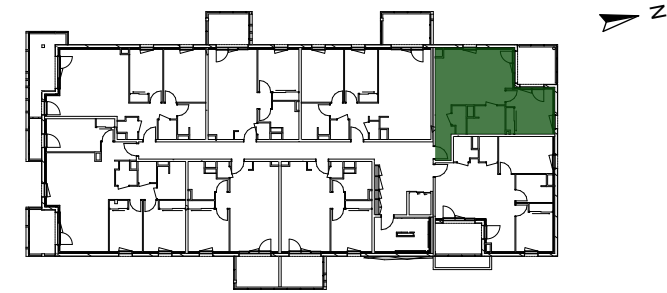

E	R+3	1307	T2	vente
---	-----	------	----	-------

Etabli le : 01/04/2025

Modifié le :

Surfaces Habitables (en m²)

Séjour/cuisine	28,47m²
Chambre	11,92m²
Salle d'eau	5,58m²
Placard	2,09m²

Surface Habitable totale 48,06m²

Balcon 8,04m²



Service commercial
05 59 52 56 61

73, rue Lamouly
64600 ANGLET

Basse Consommation, Haute Solidarité



Des modifications sont susceptibles d'être apportées à ce plan en fonction des impératifs techniques de toute nature et des tolérances d'exécution. Les surfaces et cotes indiquées sont approximatives. Les retombées, faux-plafonds, soffites, gaines ainsi que l'ensemble des équipements sont figurés à titre indicatif. Les logements ne peuvent faire l'objet d'aucune modification qui aurait pour conséquence de les rendre non-conformes aux réglementations en vigueur et notamment la réglementation d'accessibilité aux PMR. Le mobilier n'est pas fourni.