


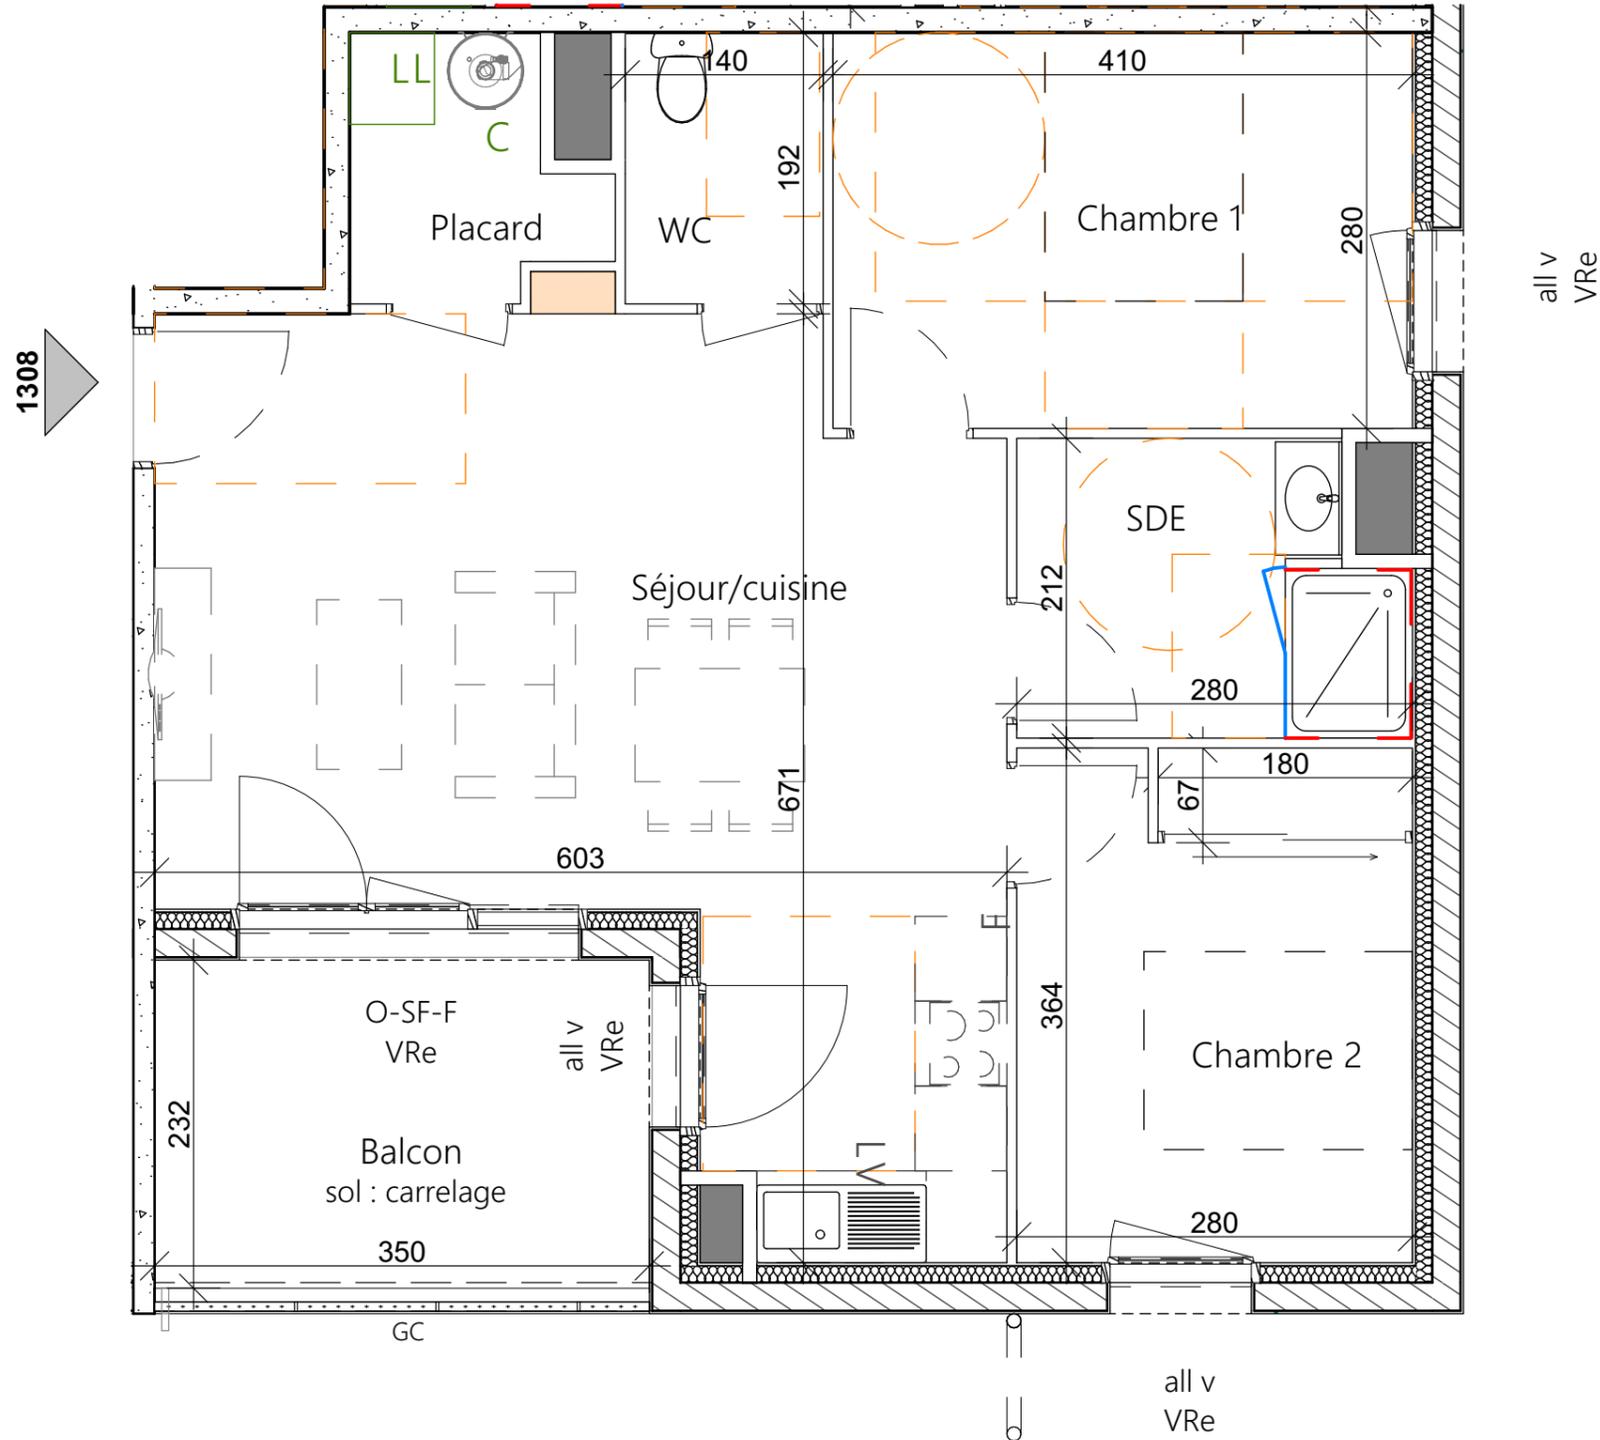


- - - - - Faïence
- GC Garde-corps métallique
- VRe Volet roulant électrique
- all v Allège vitrée translucides
- O-SF-F Ouvrant / semi-fixe / fixe
- PF Porte fenêtre
- LL Lave-linge
- LV Lave-vaisselle
- C Chauffe eau
- F Réfrigérateur
- - - - - Mobilier non inclus
- Soffite
- Tableau électrique



Les Terrasses du Lac

Saint Paul-Lès-Dax

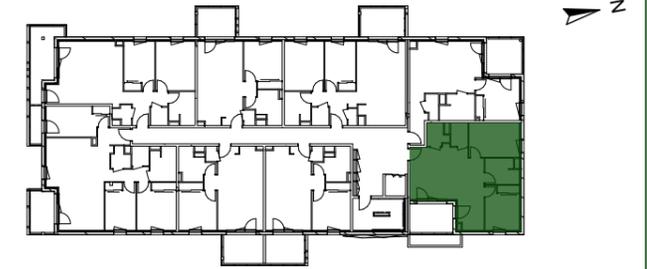

E R+3 1308 T3 vente

Etabli le : 01/04/2025

Modifié le :

Surfaces Habitables (en m²)

Séjour/cuisine	29,41m²
Chambre 1	11,48m²
Chambre 2	10,15m²
Salle d'eau	5,45m ²
WC	2,69m ²
Placard	2,88m ²

Surface Habitable totale 62,06m²

Balcon 8,12m²



Des modifications sont susceptibles d'être apportées à ce plan en fonction des impératifs techniques de toute nature et des tolérances d'exécution. Les surfaces et cotes indiquées sont approximatives. Les retombées, faux-plafonds, soffites, gaines ainsi que l'ensemble des équipements sont figurés à titre indicatif. Les logements ne peuvent faire l'objet d'aucune modification qui aurait pour conséquence de les rendre non-conformes aux réglementations en vigueur et notamment la réglementation d'accessibilité aux PMR. Le mobilier n'est pas fourni.



Service commercial
05 59 52 56 61

Basse Consommation, Haute Solidarité

73, rue Lamouly
64600 ANGLET