
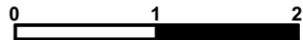


- - - - - Faïence
- GC Garde-corps métallique
- VRe Volet roulant électrique
- all v Allège vitrée translucides
- O-SF-F Ouvrant / semi-fixe / fixe
- PF Porte fenêtre

- LL Lave-linge
- LV Lave-vaisselle
- C Chauffe eau
- F Réfrigérateur
- - - - - Mobilier non inclus
- Soffite
- Tableau électrique

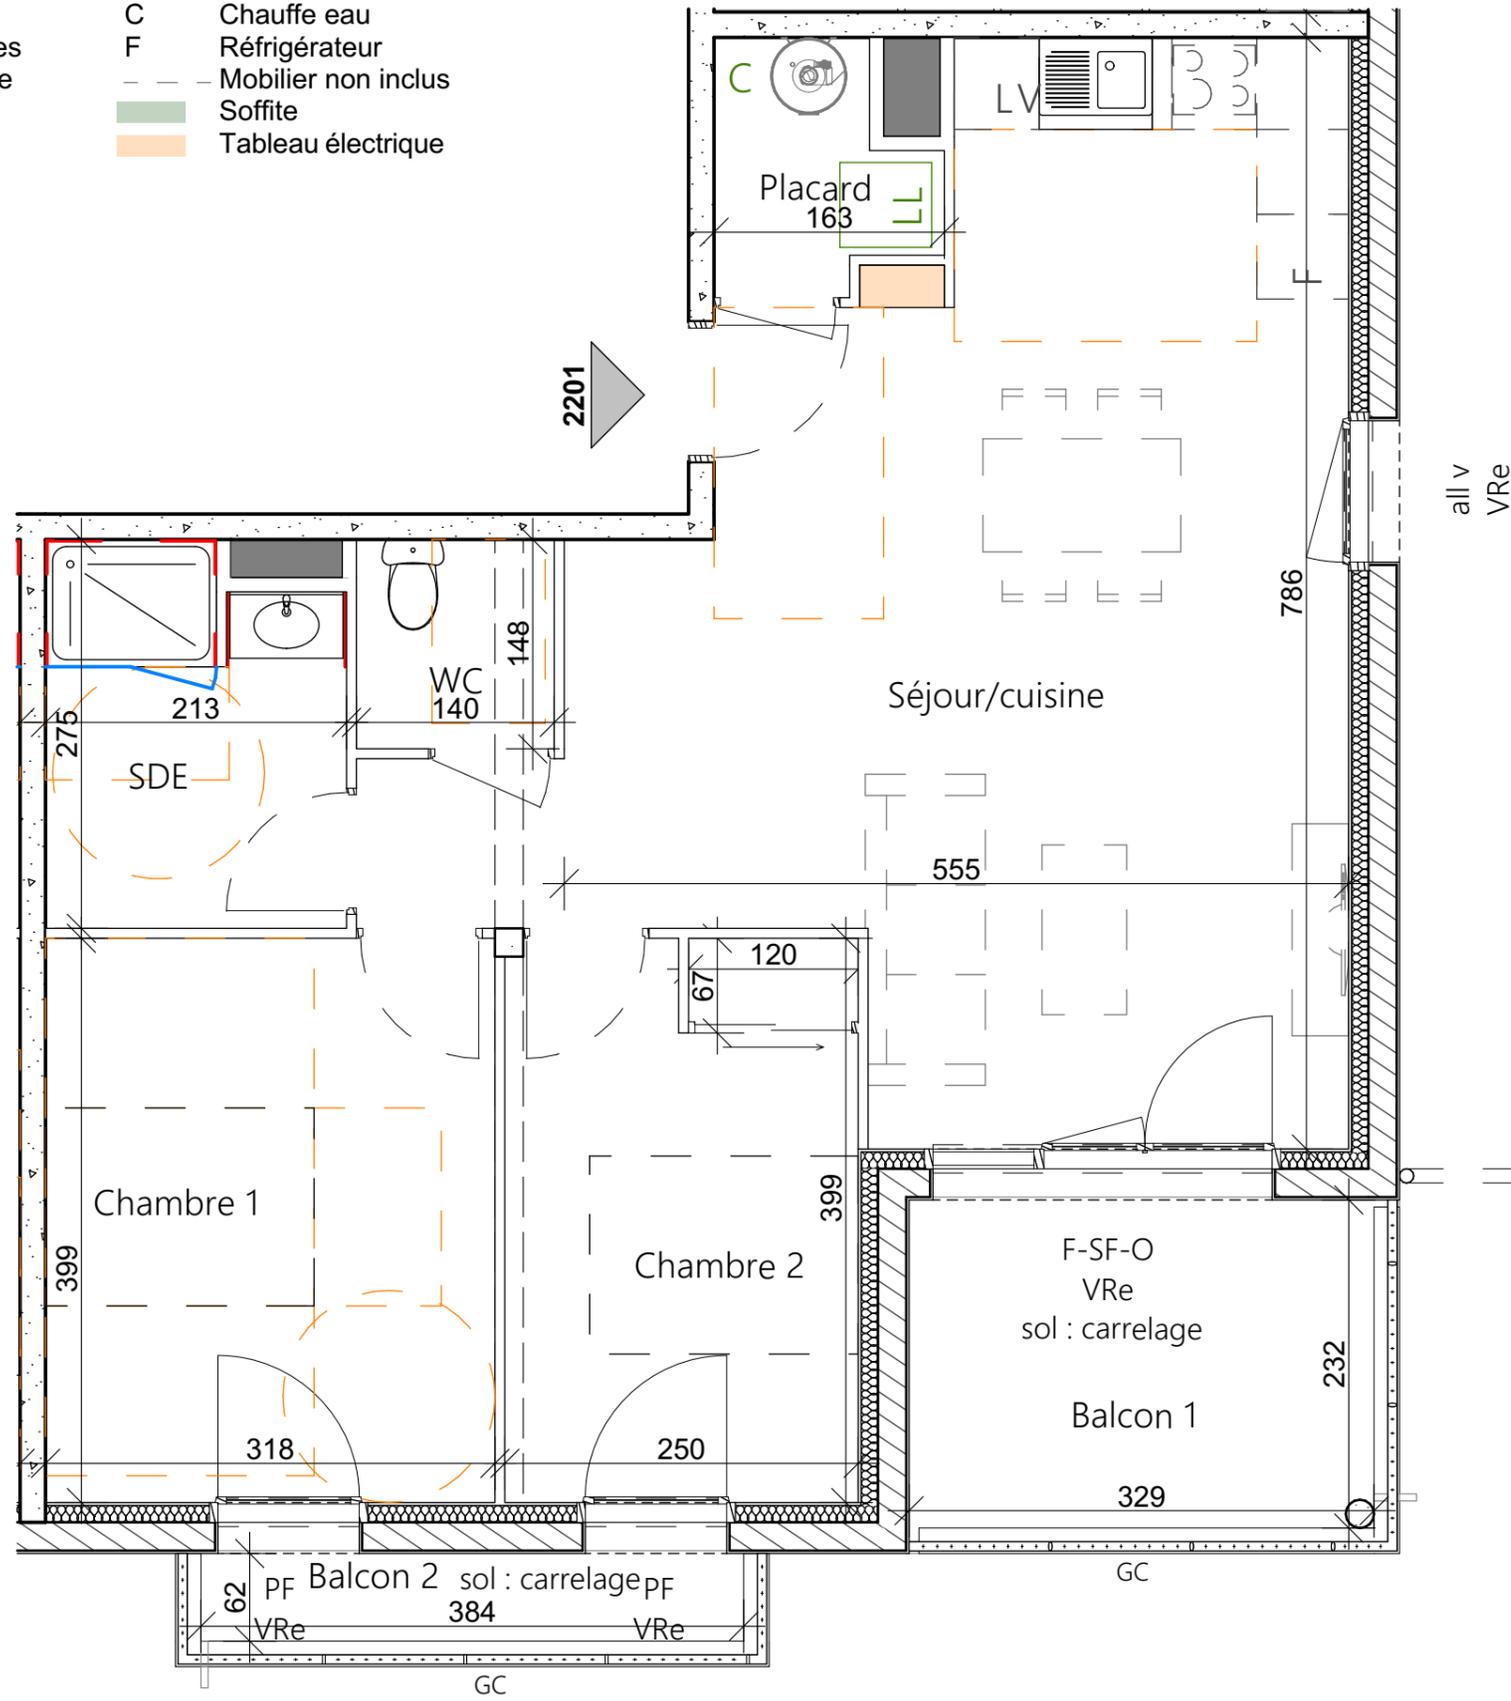

Des modifications sont susceptibles d'être apportées à ce plan en fonction des impératifs techniques de toute nature et des tolérances d'exécution. Les surfaces et cotes indiquées sont approximatives. Les retombées, faux-plafonds, soffites, gaines ainsi que l'ensemble des équipements sont figurés à titre indicatif. Les logements ne peuvent faire l'objet d'aucune modification qui aurait pour conséquence de les rendre non-conformes aux réglementations en vigueur et notamment la réglementation d'accessibilité aux PMR. Le mobilier n'est pas fourni.

Les Terrasses du Lac

Saint Paul-Lès-Dax



D	R+2	2201	T3	vente
---	-----	------	----	-------

Etabli le : 01/04/2025

Modifié le :

Surfaces Habitables (en m²)

Séjour/cuisine	35,02m ²
Chambre 1	12,69m ²
Chambre 2	9,93m ²
Salle d'eau	5,48m ²
WC	2,07m ²
Placard	2,37m ²

Surface Habitable totale 67,56m²

Balcon 1	7,63m ²
Balcon 2	2,85m ²



Service commercial
05 59 52 56 61

Basse Consommation, Haute Solidarité

73, rue Lamouly
64600 ANGLET