



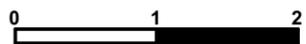

- - - - - Faïence
- GC Garde-corps métallique
- VRe Volet roulant électrique
- all v Allège vitrée translucides
- O-SF-F Ouvrant / semi-fixe / fixe
- PF Porte fenêtre
- LL Lave-linge
- LV Lave-vaisselle
- C Chauffe eau
- F Réfrigérateur
- - - - - Mobilier non inclus
- Soffite
- Tableau électrique

2202

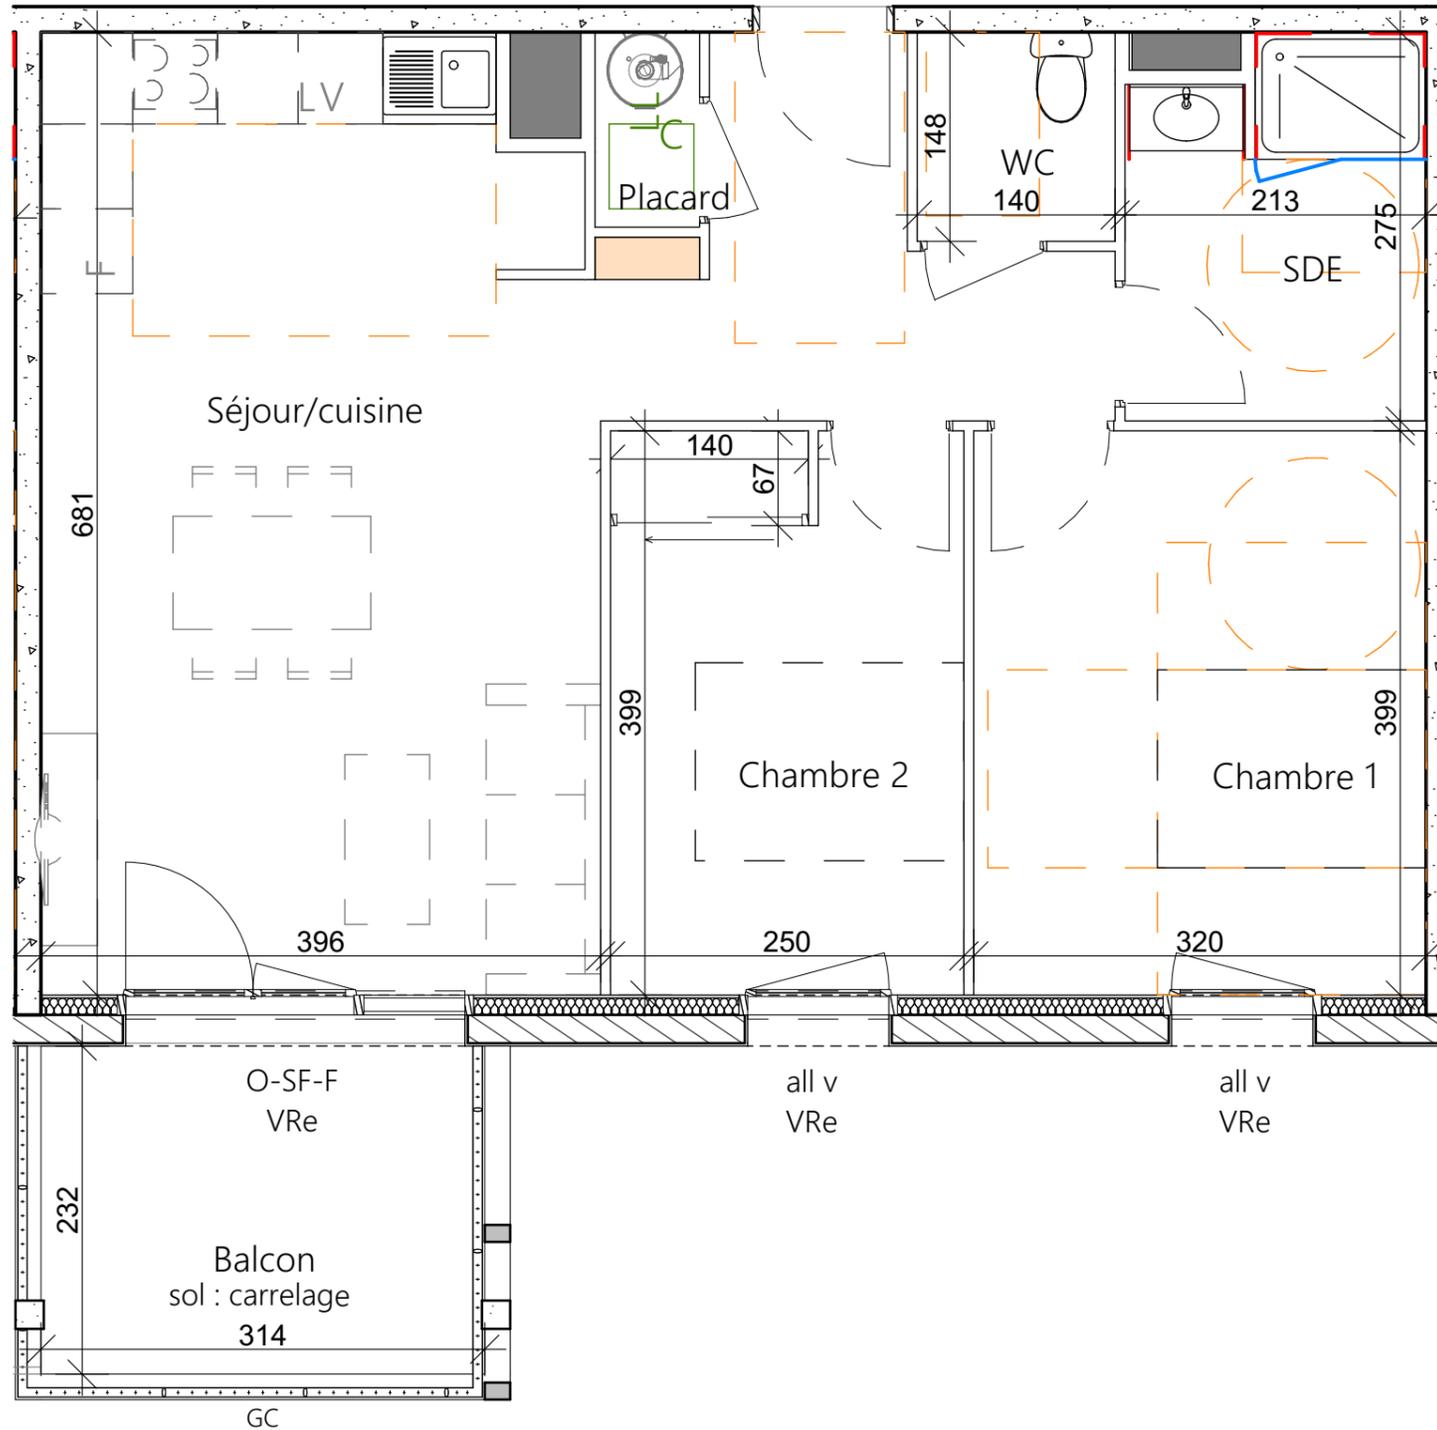

Les Terrasses du Lac

Saint Paul-Lès-Dax



D	R+2	2202	T3	vente
---	-----	------	----	-------

Etabli le : 01/04/2025

Modifié le :

Surfaces Habitables (en m²)

Séjour/cuisine	32,58m ²
Chambre 1	12,77m ²
Chambre 2	9,93m ²
Salle d'eau	5,48m ²
WC	2,07m ²
Placard	1,02m ²

Surface Habitable totale 63,85m²

Balcon 7,28m²



Service commercial
05 59 52 56 61

73, rue Lamouly
64600 ANGLET

Basse Consommation, Haute Solidarité