



- Faïence
- GC

Garde-corps métallique
- VRe

Volet roulant électrique
- all v

Allège vitrée translucides
- O-SF-F

Ouvrant / semi-fixe / fixe
- PF

Porte fenêtre

LL

Lave-linge

LV

Lave-vaisselle

C

Chauffe eau

F


Réfrigérateur

--

Mobilier non inclusSoffiteTableau électrique

Les Terrasses du Lac

Saint Paul-Lès-Dax

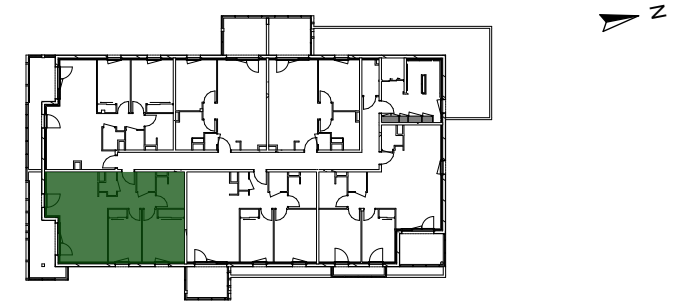

D	R+2	2203	T3	vente
---	-----	------	----	-------

Etabli le :

01/04/2025

Modifié le :

Surfaces Habitables (en m²)

Séjour/cuisine	32,92m²
Chambre 1	12,64m²
Chambre 2	9,93m²
Salle d'eau	5,48m²
WC	2,07m²
Placard	1,76m²

Surface Habitable totale

64,80m²

Balcon



12,24m²

Membre de
HABITAT
REUNION
La force
du logement
social

Service commercial
05 59 52 56 61

Basse Consommation, Haute Solidarité

73, rue Lamouly
64600 ANGLET

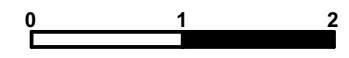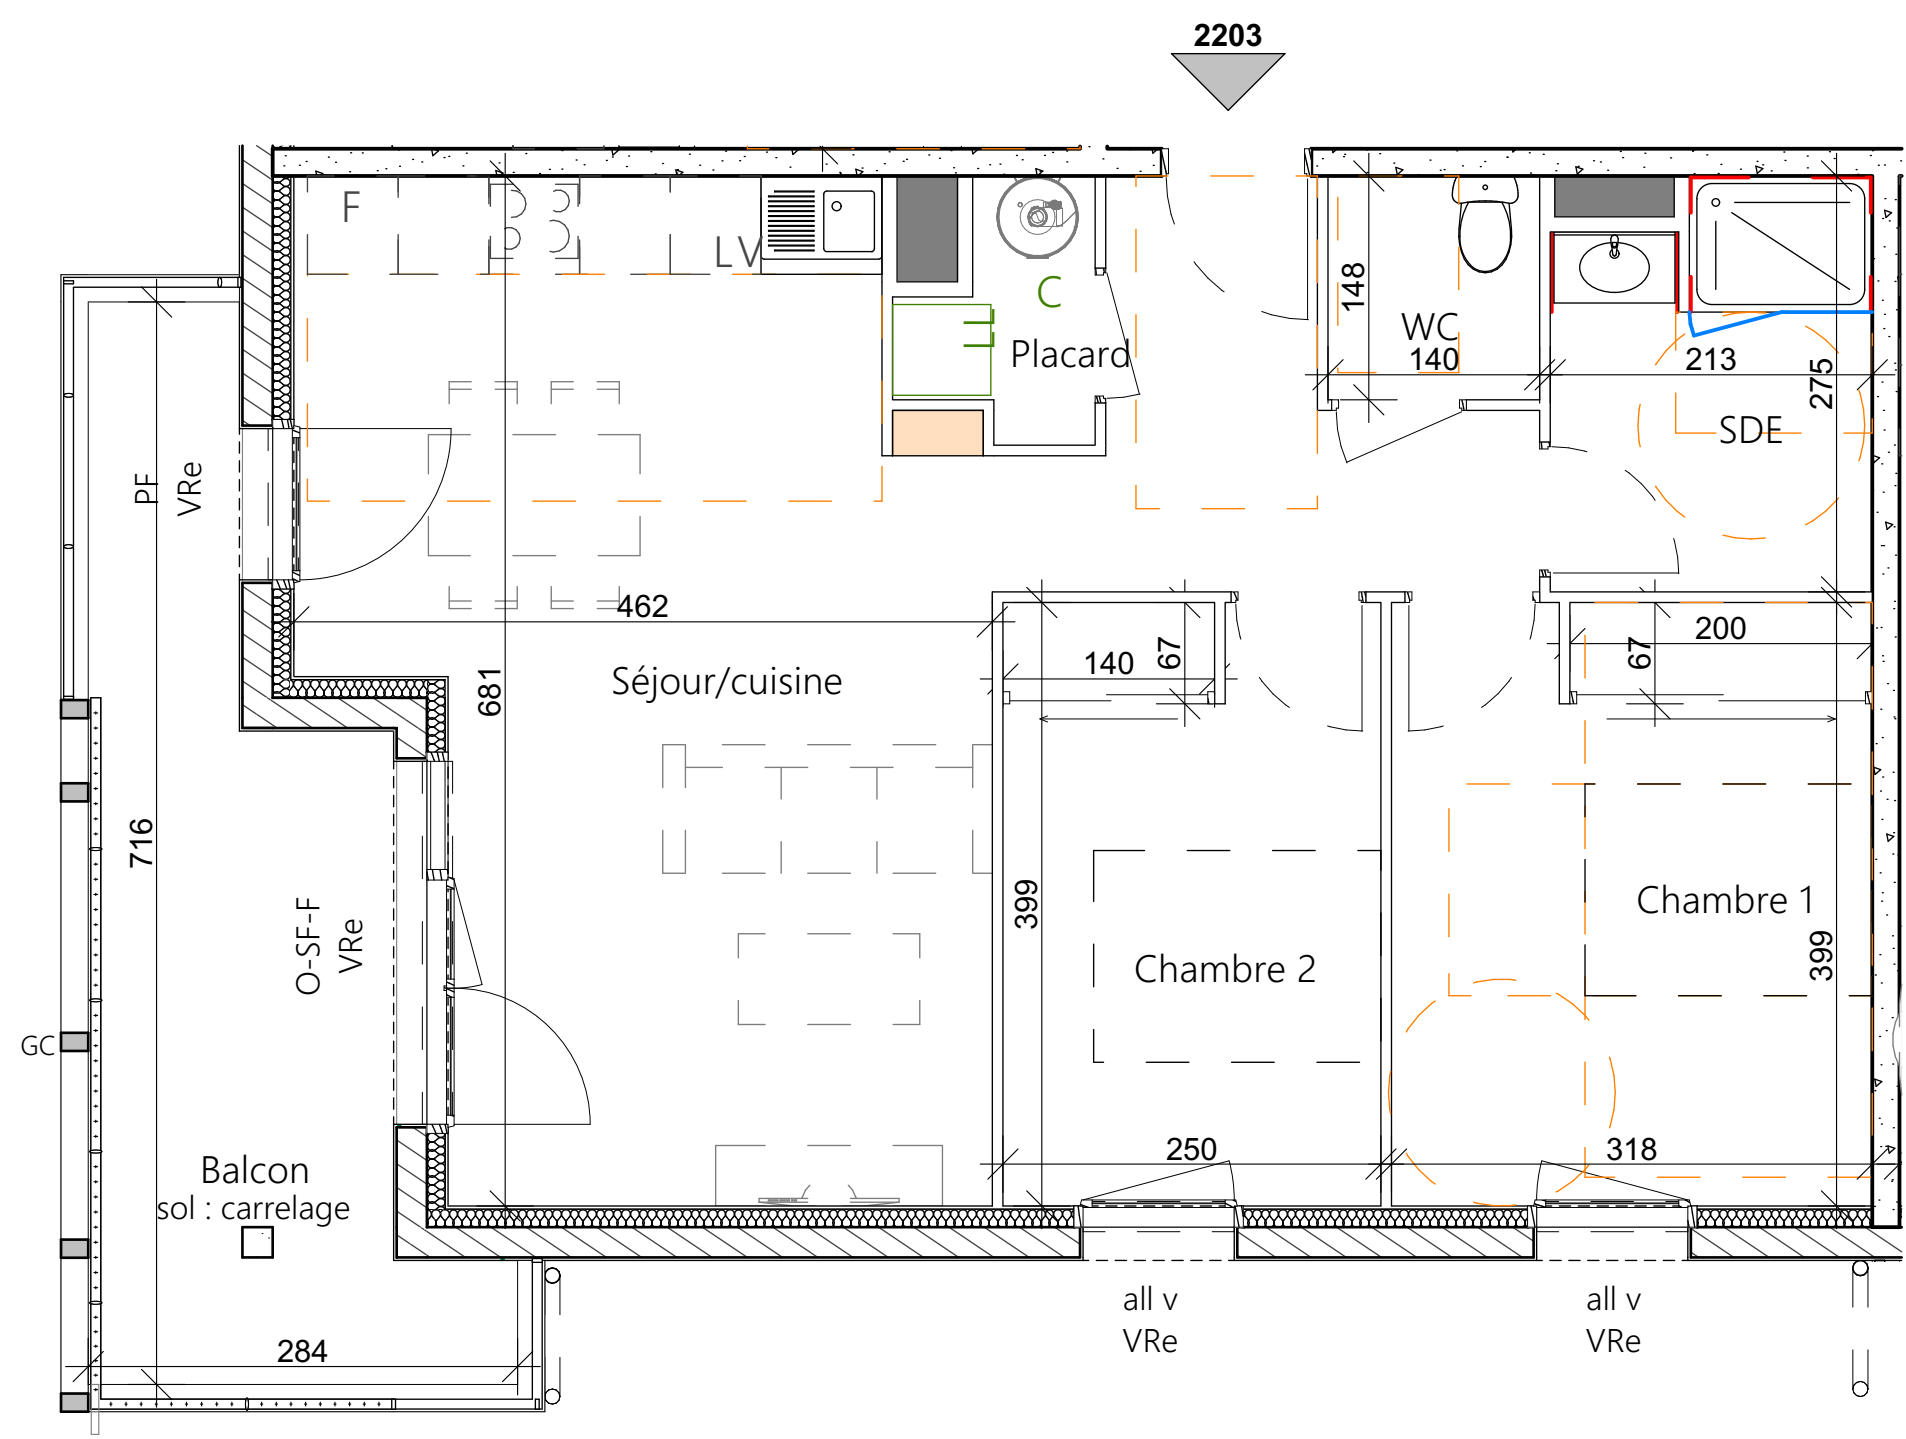

Des modifications sont susceptibles d'être apportées à ce plan en fonction des impératifs techniques de toute nature et des tolérances d'exécution. Les surfaces et cotes indiquées sont approximatives. Les retombées, faux-plafonds, soffites, gaines ainsi que l'ensemble des équipements sont figurés à titre indicatif. Les logements ne peuvent faire l'objet d'aucune modification qui aurait pour conséquence de les rendre non-conformes aux réglementations en vigueur et notamment la réglementation d'accessibilité aux PMR. Le mobilier n'est pas fourni.