


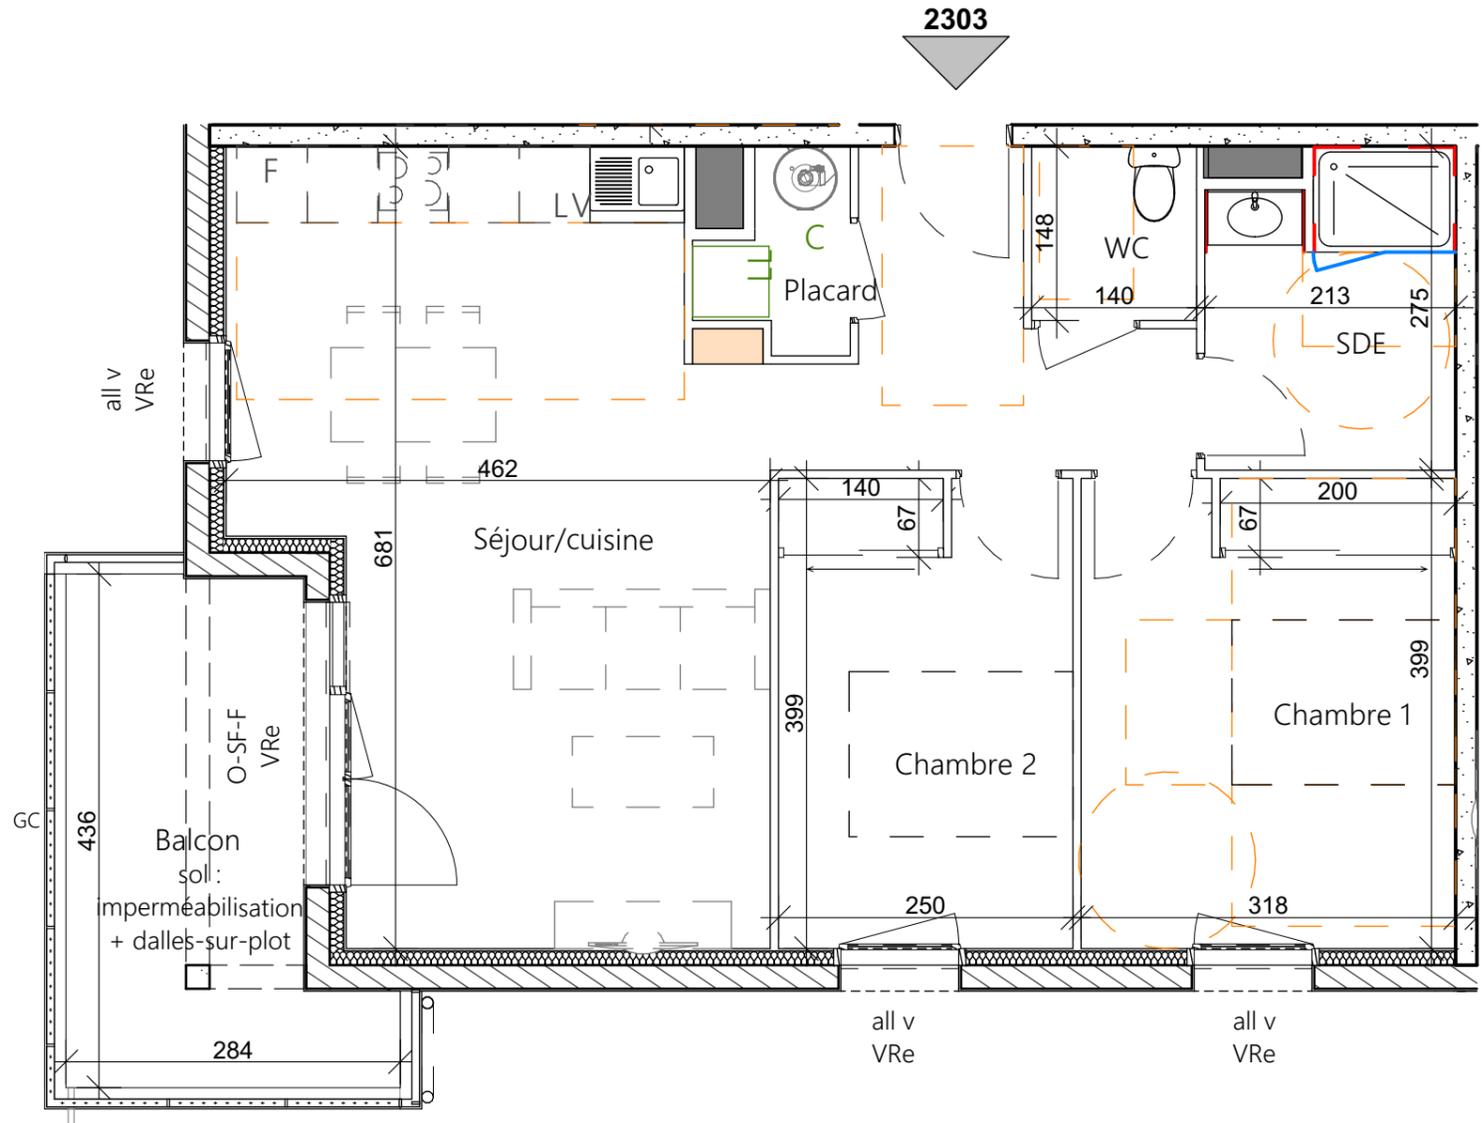

- - - - - Faïence
- GC Garde-corps métallique
- VRe Volet roulant électrique
- all v Allège vitrée translucides
- O-SF-F Ouvrant / semi-fixe / fixe
- PF Porte fenêtre
- LL Lave-linge
- LV Lave-vaisselle
- C Chauffe eau
- F Réfrigérateur
- - - - - Mobilier non inclus
- Soffite
- Tableau électrique



Les Terrasses du Lac

Saint Paul-Lès-Dax



D	R+3	2303	T3	vente
---	-----	------	----	-------

Etabli le : 01/04/2025

Modifié le :

Surfaces Habitables (en m²)

Séjour/cuisine	32,92m ²
Chambre 1	12,64m ²
Chambre 2	9,93m ²
Salle d'eau	5,48m ²
WC	2,07m ²
Placard	1,76m ²

Surface Habitable totale 64,80m²

Balcon 12,24m²

