



- Faïence

GC

Garde-corps métallique

VRe

Volet roulant électrique

all v

Allège vitrée translucides

O-SF-F

Ouvrant / semi-fixe / fixe

PF

Porte fenêtre
- LL

Lave-linge

LV

Lave-vaisselle

C

Chauffe eau



F

Réfrigérateur

Mobilier non inclus

Soffite


Tableau électrique

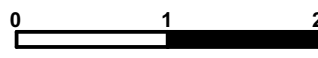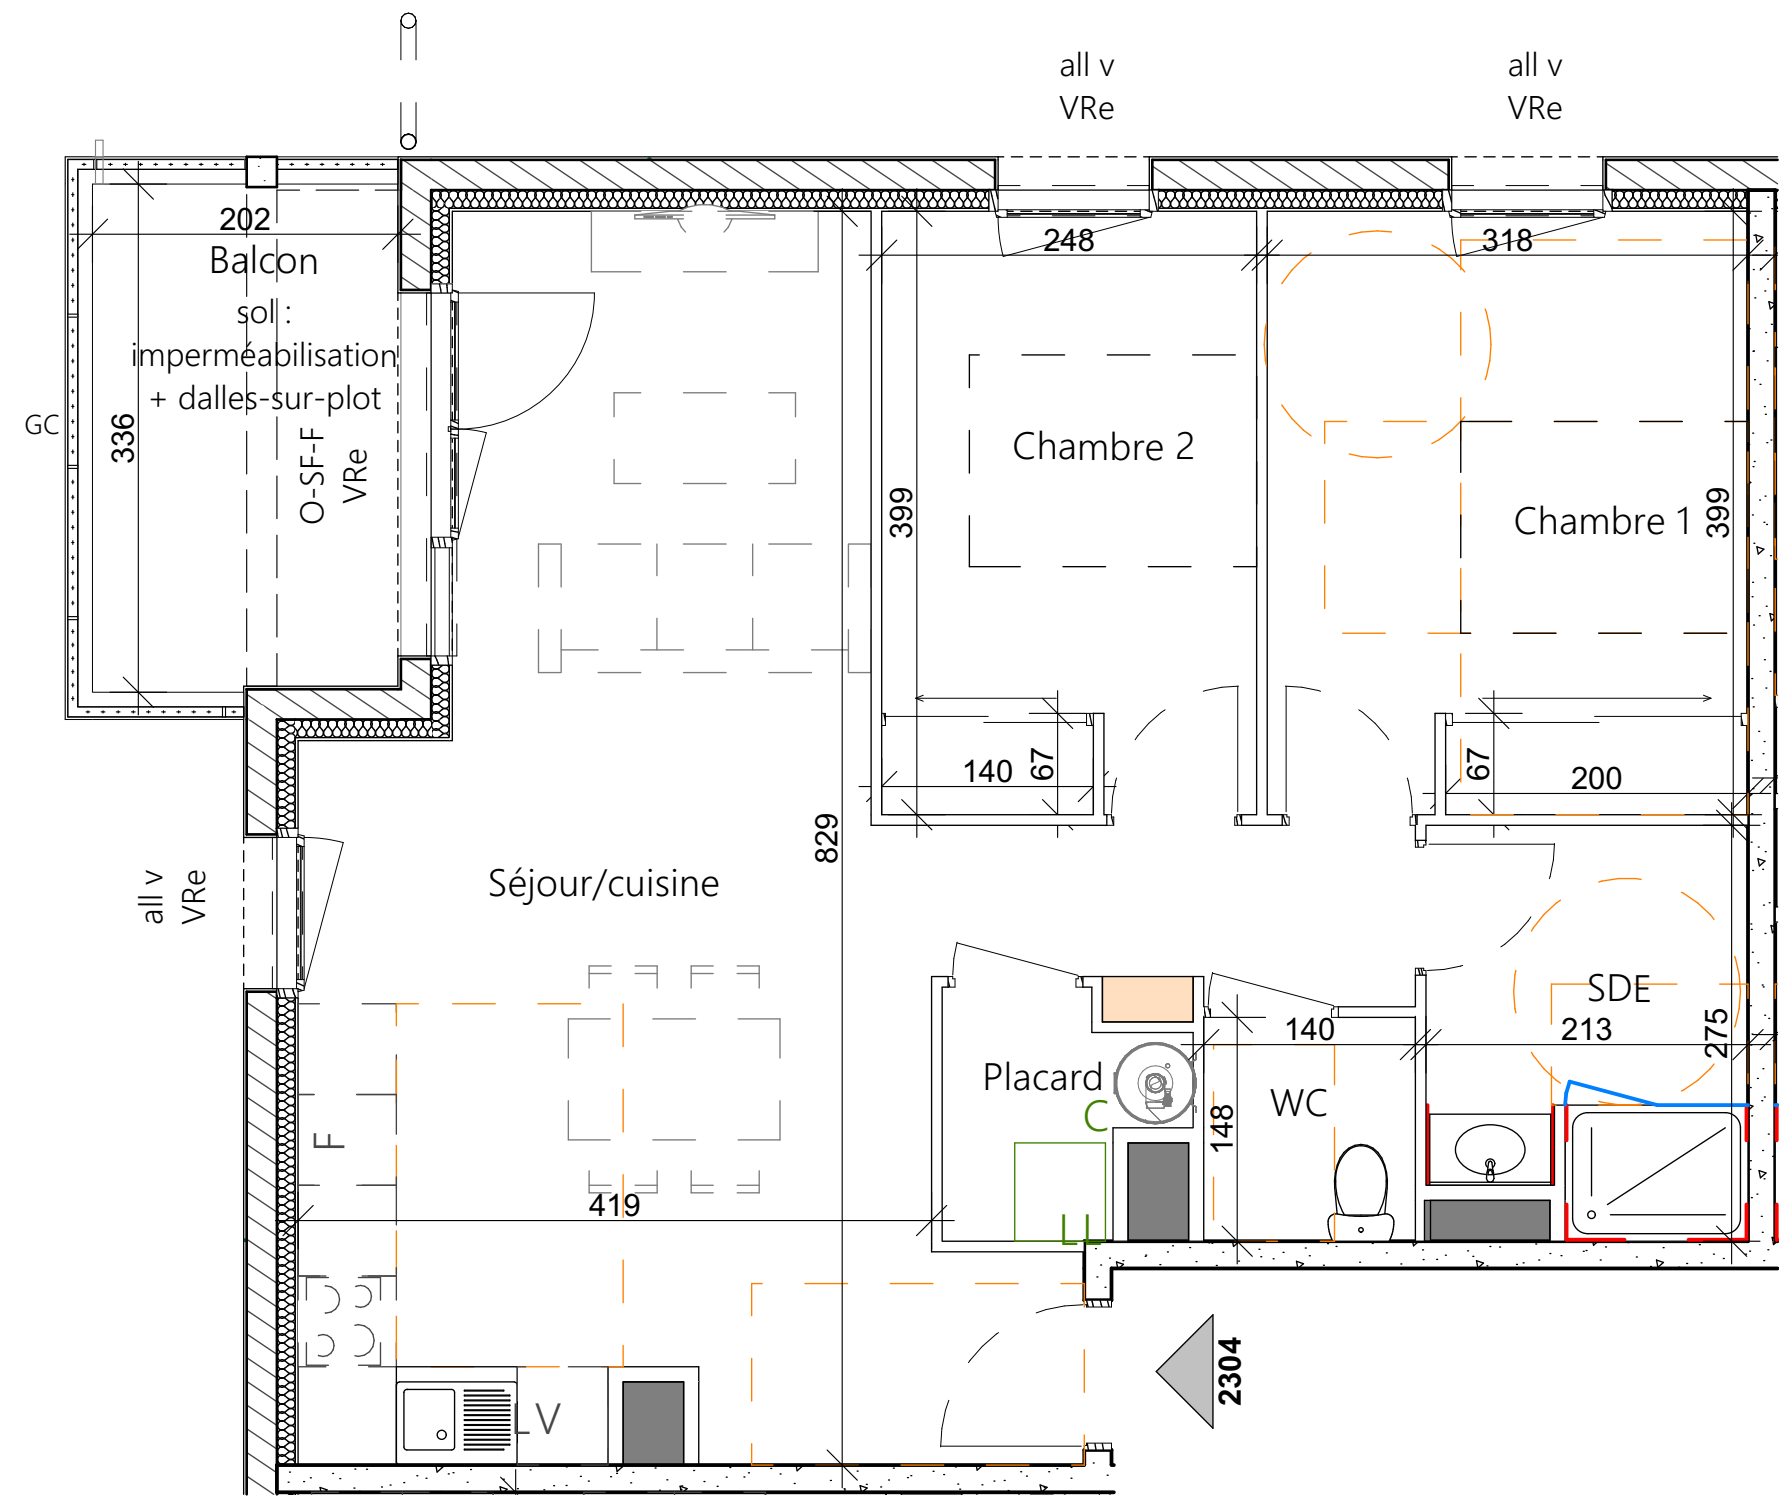

Des modifications sont susceptibles d'être apportées à ce plan en fonction des impératifs techniques de toute nature et des tolérances d'exécution. Les surfaces et cotes indiquées sont approximatives. Les retombées, faux-plafonds, soffites, gaines ainsi que l'ensemble des équipements sont figurés à titre indicatif. Les logements ne peuvent faire l'objet d'aucune modification qui aurait pour conséquence de les rendre non-conformes aux réglementations en vigueur et notamment la réglementation d'accessibilité aux PMR. Le mobilier n'est pas fourni.

Les Terrasses du Lac

Saint Paul-Lès-Dax

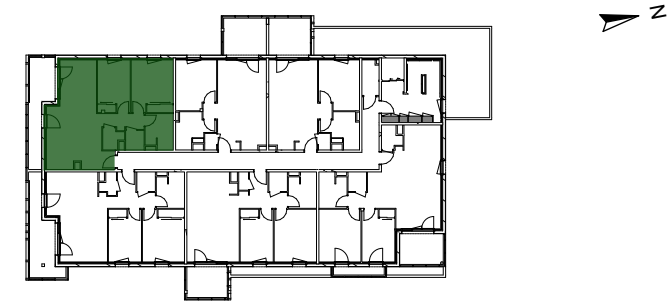

D	R+3	2304	T3	vente
---	-----	------	----	-------

Etabli le :

01/04/2025

Modifié le :

Surfaces Habitables (en m²)	
Séjour/cuisine	34,02m²
Chambre 1	12,64m²
Chambre 2	9,85m²
Salle d'eau	5,48m²
WC	2,07m²
Placard	2,19m²
Surface Habitable totale	
66,25m²	
Balcon	6,72m²



Service commercial

05 59 52 56 61

73, rue Lamouly

64600 ANGLET

Basse Consommation, Haute Solidarité