

Résidence Zapetaldea

44 Rue Jean Lissar, à Hasparren



Appartement C101 - T3







Tableau de surfaces

Surf. habitables		
Entrée + pl.	6.95 m ²	
Salle d'eau	3.86 m ²	
WC	2.25 m ²	
Séjour / cuisine	28.70 m ²	
Chambre 1	13.10 m ²	
Chambre 2	11.06 m ²	
Total Surfaces habitables	65.92 m²	

Surf. annexes		
Cellier	3.22 m ²	
Total Surfaces annexes	3.22 m²	

La surface des pièces comprend les placards, et sont exprimés en l'ol' Carrez.

Date	Modifications	Indice
16/05/2025	Initial	0

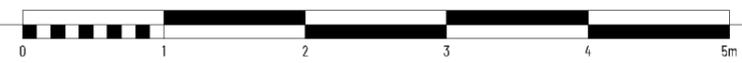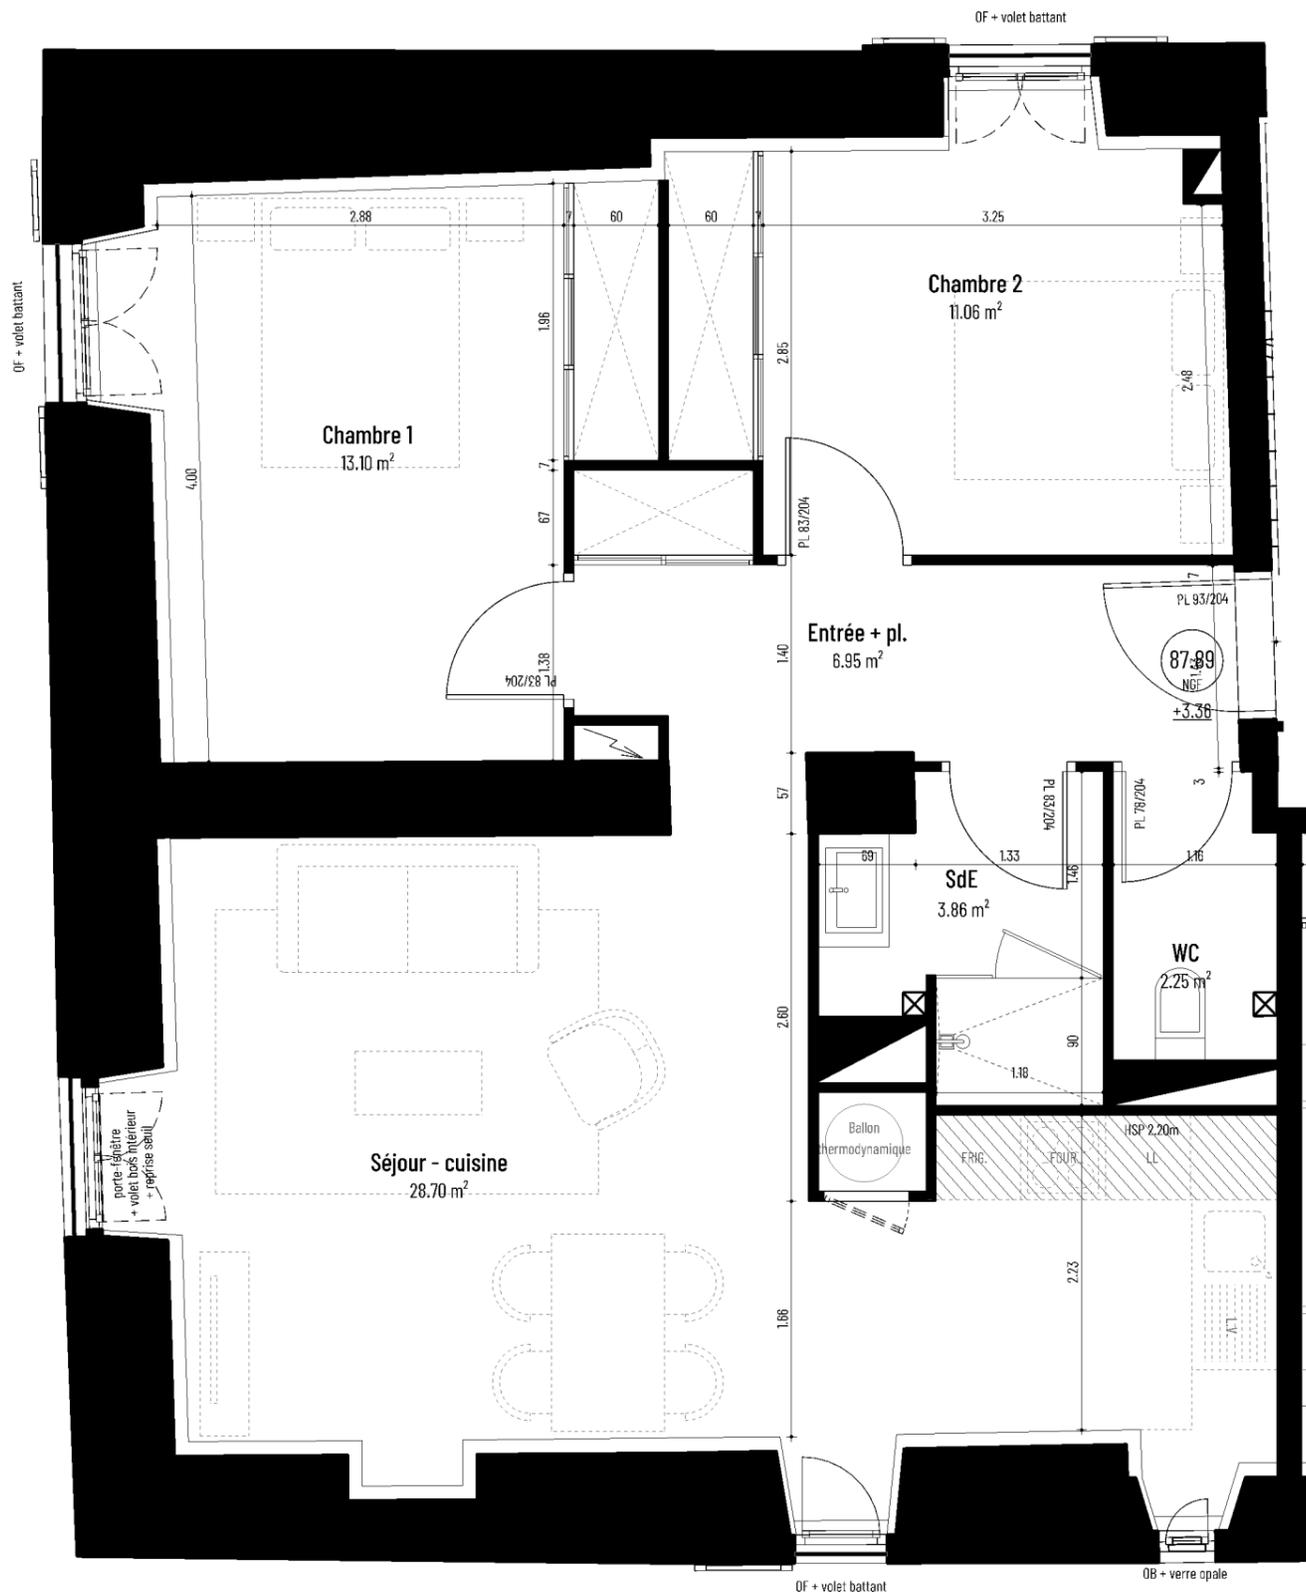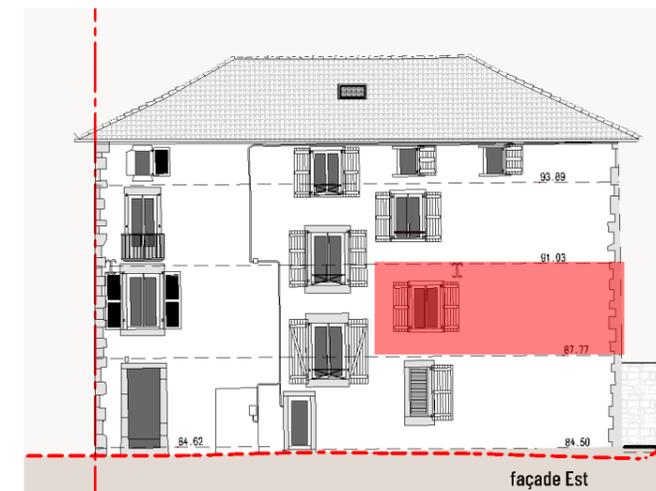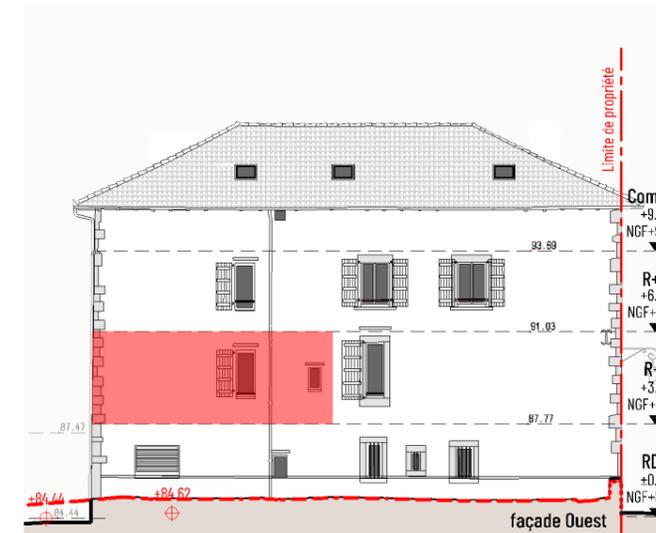

- Légende**
- Aire de manoeuvre pour personne à mobilité réduite
 - Tableau électrique
 - Ballon thermodynamique
 - Murs porteurs + isolant
 - Cloisons
 - Gaines techniques
 - Faux plafonds / soffites
 - LV Lave vaisselle
 - LL Lave linge
 - FRIG. Réfrigérateur
 - FOUR Four
 - PL Placard
 - VR Volet roulant manuel
 - VRE Volet roulant électrique
 - Coul. Coullissant
 - OB Oscillo-battant
 - OF Ouvrant à la française
 - Poteau bois existant

Les côtes et surfaces sont mentionnées à titre indicatif et sont susceptibles de variation, dans les tolérances prévues au contrat. Les retombées, les soffites, les faux-plafonds, les ouvertures, les sens d'ouverture, ainsi que l'emplacement et l'encombrement des gaines et canalisations sont figurées à titre indicatif et sont susceptibles de variation ou création en fonction d'impératif techniques ou réglementaires. L'emplacement des éléments d'équipement et de mobilier sont figurées à titre indicatif.