

Résidence Zapetaldea

44 Rue Jean Lissar, à Hasparren



Appartement C301 - T3





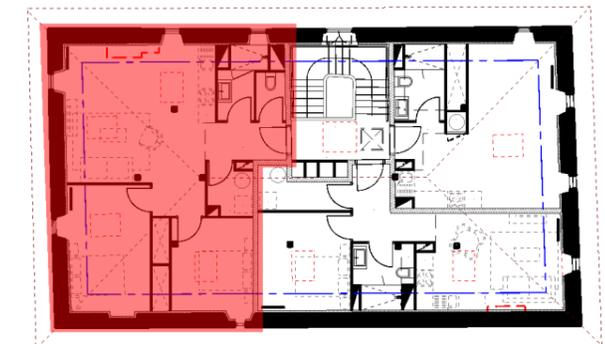


Tableau de surfaces

| Surf. habitables | | |
|----------------------------------|----------------------------|--|
| Entrée | 3.80 m ² | |
| Salle d'eau | 3.36 m ² | |
| WC | 1.78 m ² | |
| Séjour / cuisine | 23.89 m ² | |
| Chambre 1 | 12.99 m ² | |
| Chambre 2 | 10.13 m ² | |
| Dégagement | 2.19 m ² | |
| Cellier | 2.83 m ² | |
| Total Surfaces habitables | 60.97 m² | |
| Surf. annexes | | |
| Cellier | 4.20 m ² | |
| Total Surfaces annexes | 4.20 m² | |

La surface des pièces comprend les placards, et sont exprimés en l'ol Carrez.

| Date | Modifications | Indice |
|------------|---------------|--------|
| 16/05/2025 | Initial | 0 |

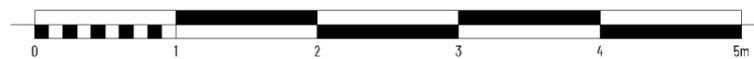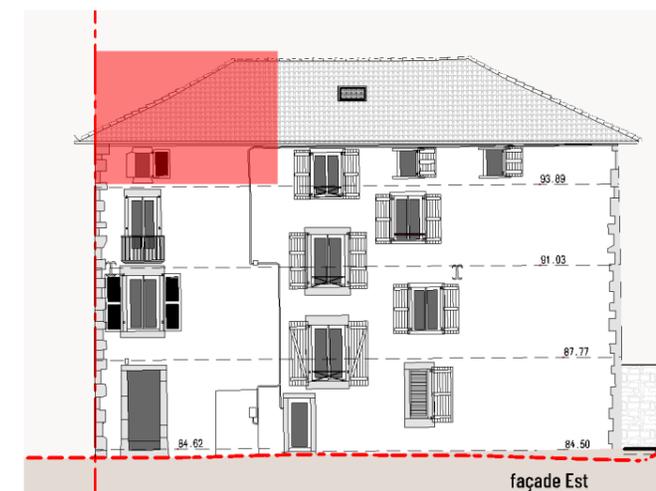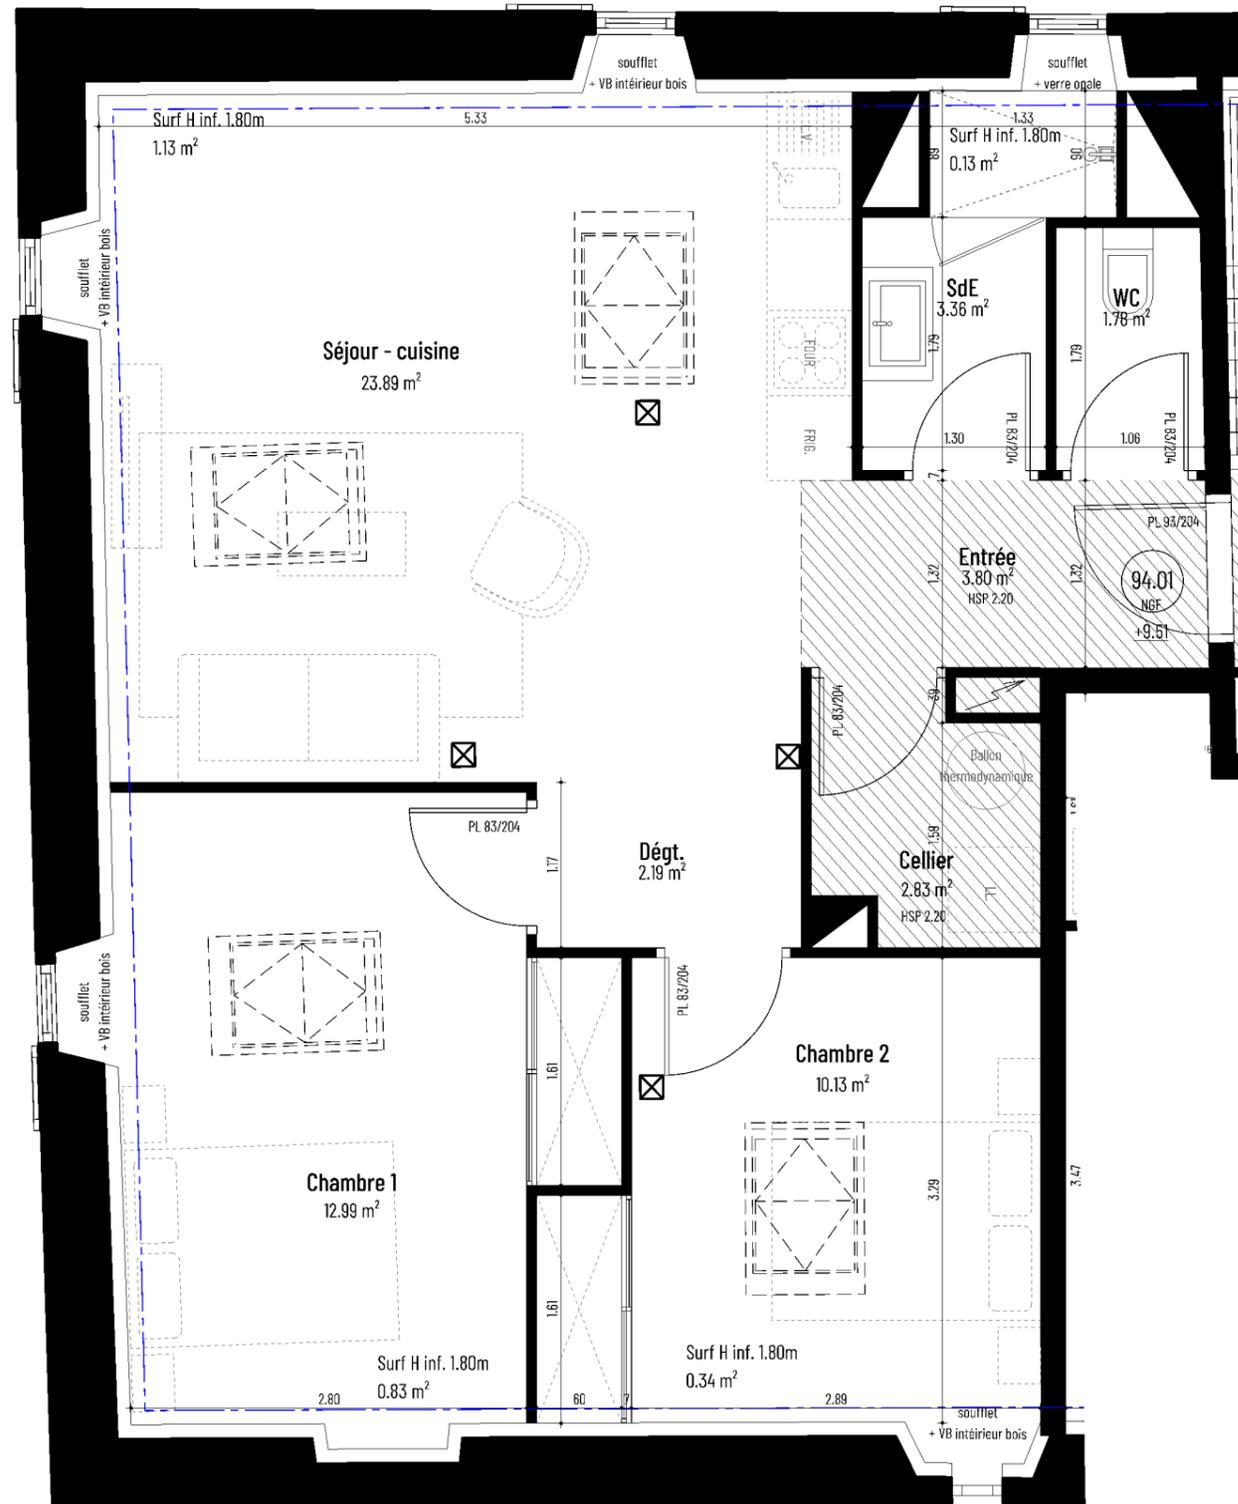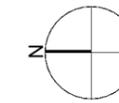

Légende

- Aire de manoeuvre pour personne à mobilité réduite
- Ballon thermodynamique
- Murs porteurs + isolant
- Cloisons
- Gains techniques
- Faux plafonds / soffites
- LV Lave vaisselle
- LL Lave linge
- FRIG. Réfrigérateur
- FOUR Four
- PL Placard
- VR Volet roulant manuel
- VRE Volet roulant électrique
- Coul. Coullissant
- OB Oscillo-battant
- OF Ouvrant à la française
- Poteau bois existant