

Fait le : mercredi 27 août 2025 - ind 0

SURFACES HABITABLES




Entrée	4,5
Séjour	19,3
Chambre	12,5
Salle d'eau	4,5
<hr/>	
	40,8 m²

SURFACES ANNEXES

Balcon	7,6
<hr/>	
	7,6 m²

Les cotes et surfaces sont mentionnées tolérances du contrat de réservation. Les gaines et les soffites sont mentionnées à titre indicatif et sont susceptibles de légères variations ou créations en fonction d'impératifs techniques ou administratifs. L'emplacement des éléments de cuisine et salles de bain est mentionné à titre indicatif. Les pointillés ne constituent pas du mobilier rentrant dans le cadre de la vente.

PLAN PROVISOIRE

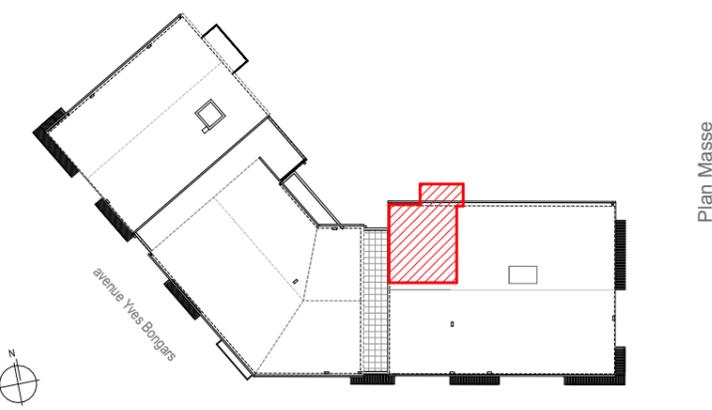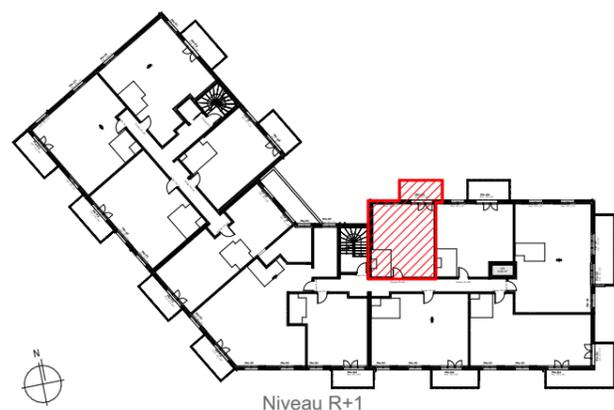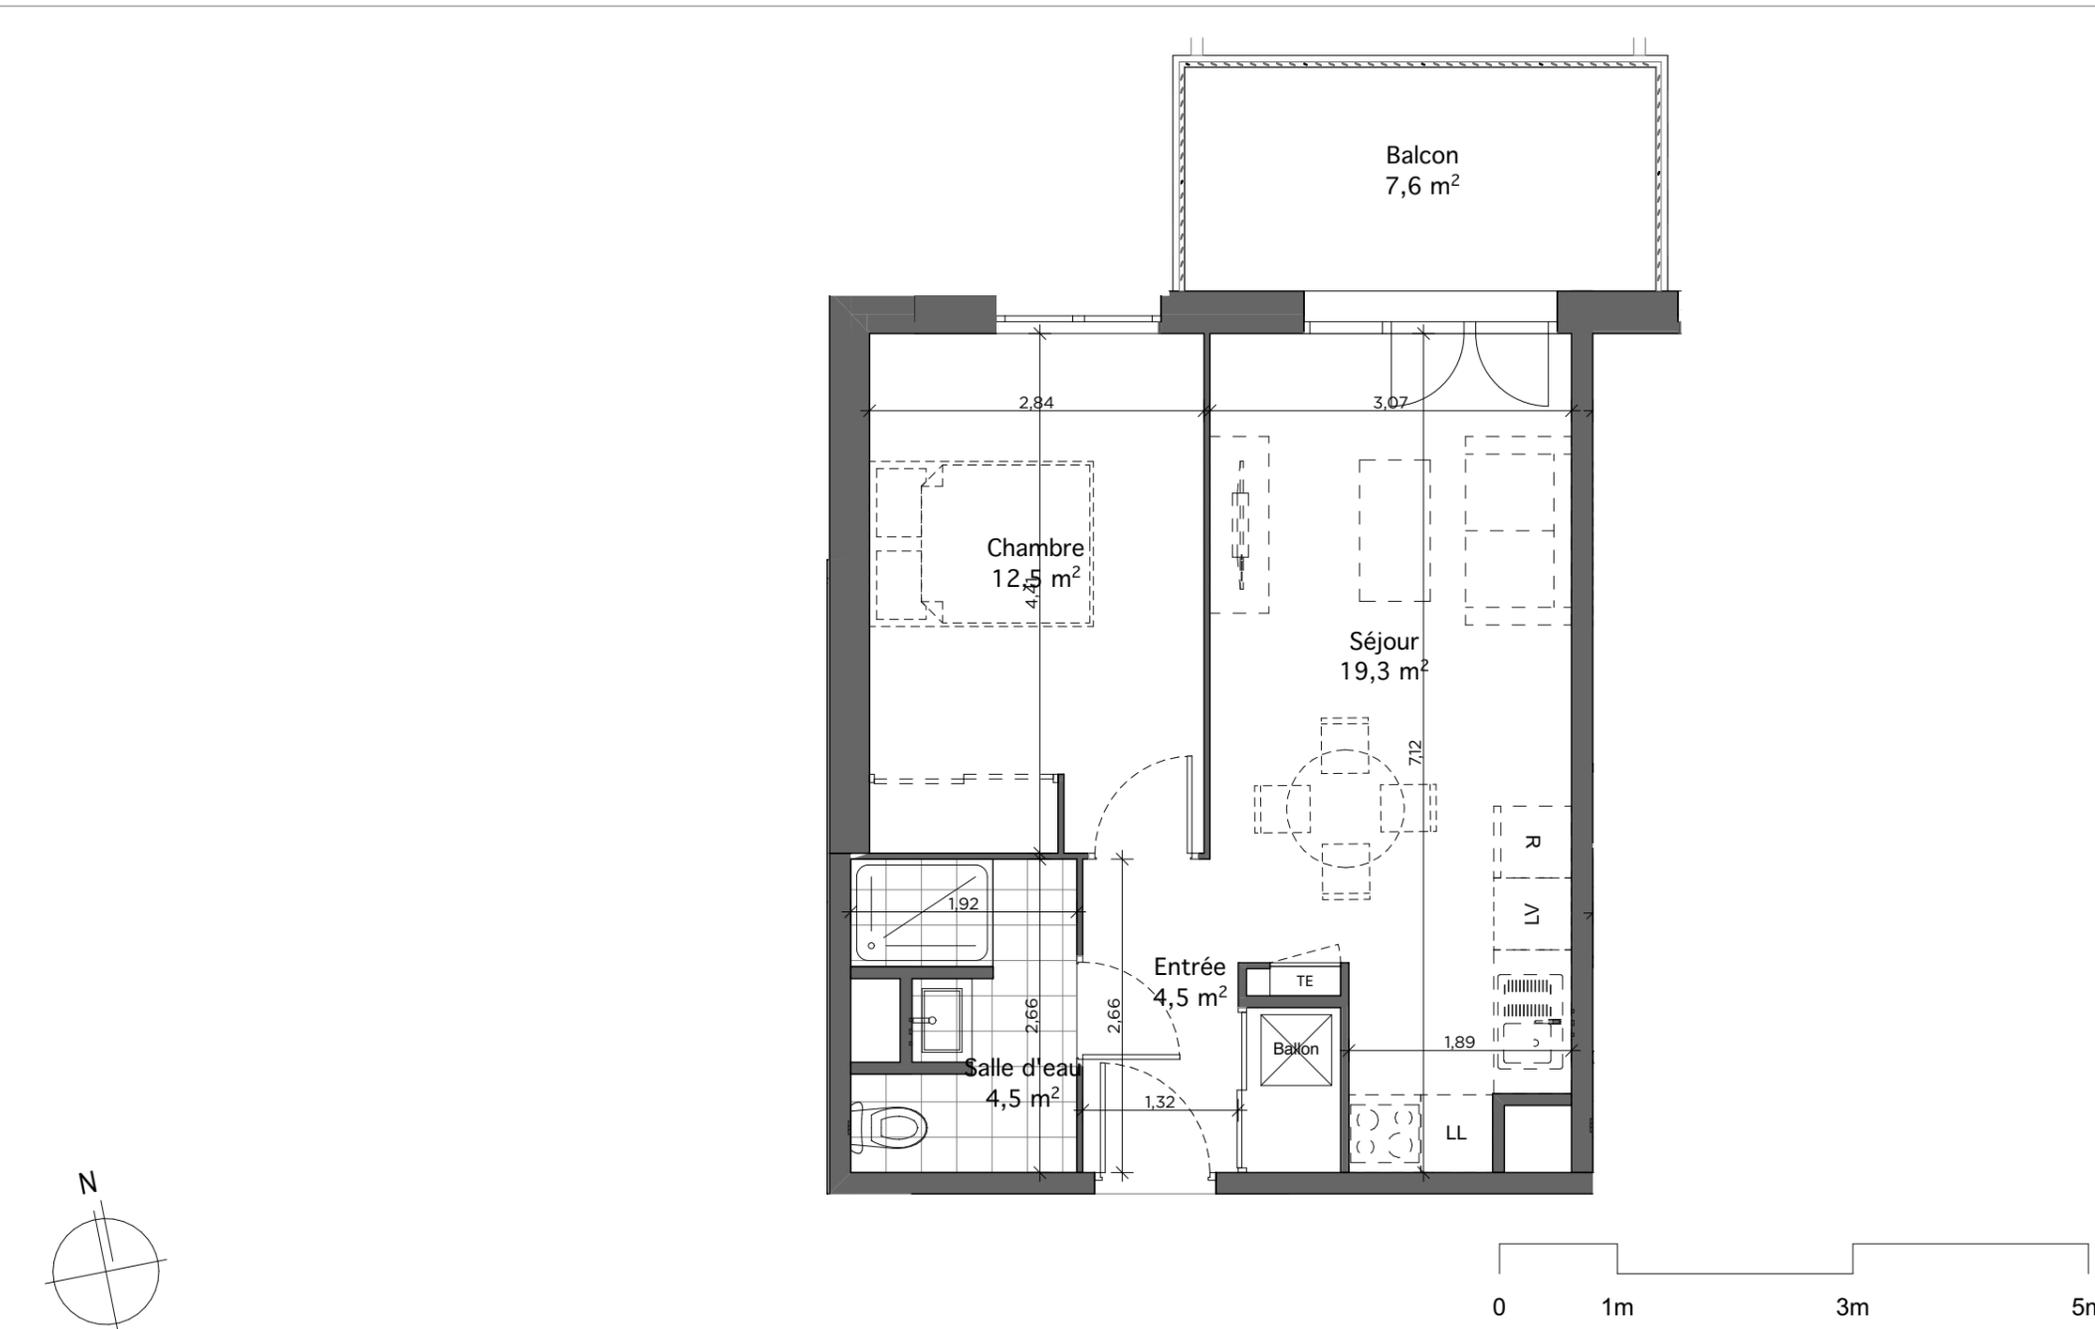

Plan Masse