


Fait le : mercredi 27 août 2025 - ind 0

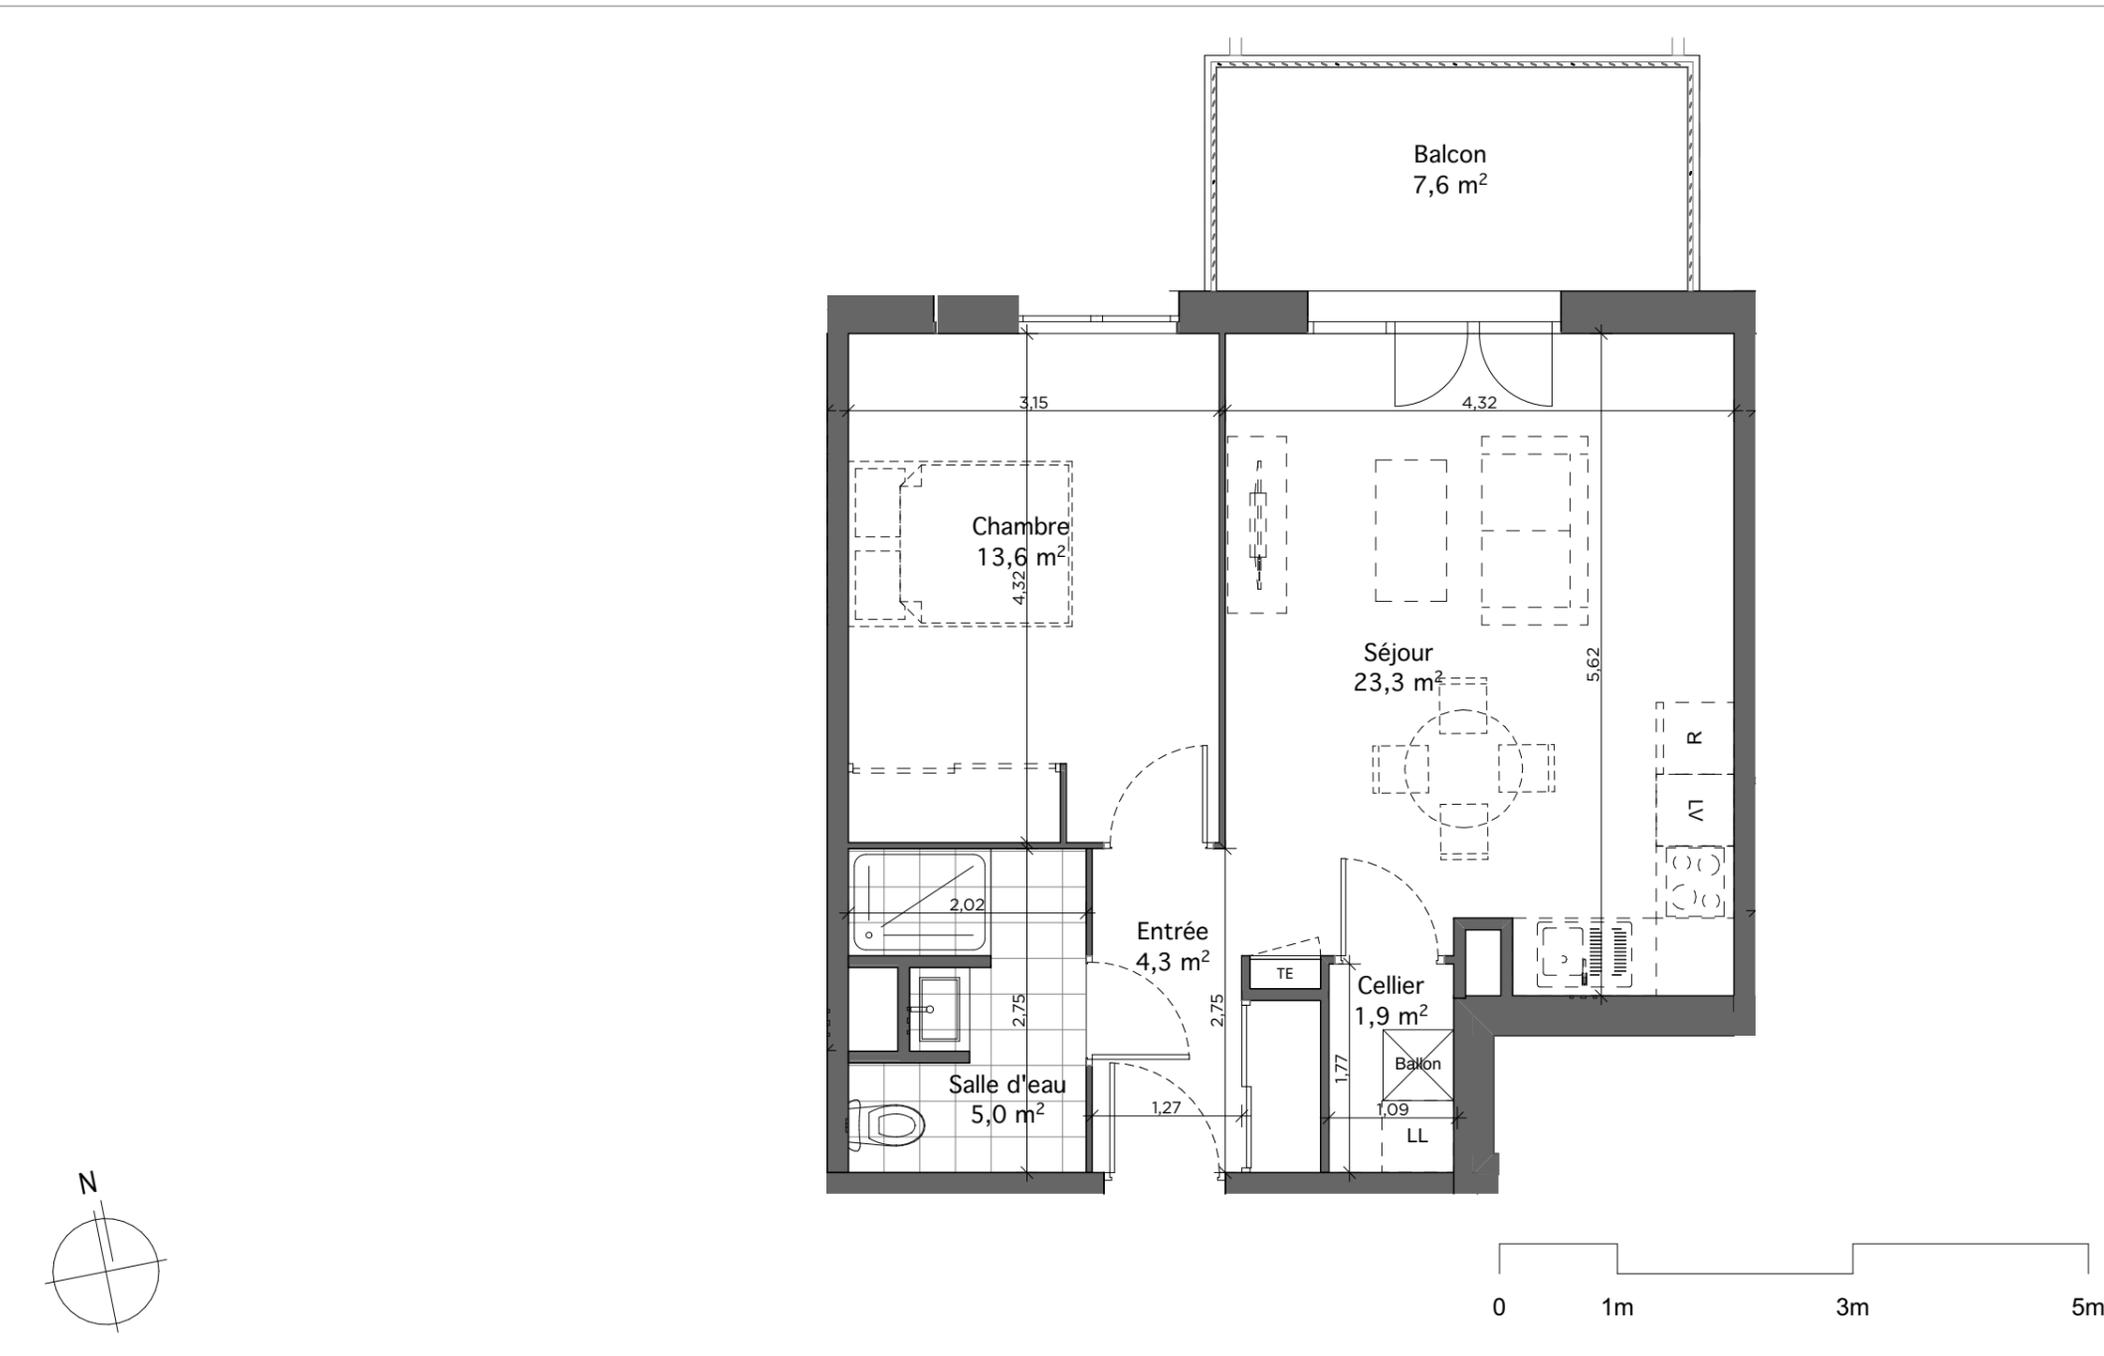

SURFACES HABITABLES

Entrée	4,3
Séjour	23,3
Chambre	13,6
Salle d'eau	5,0
Cellier	1,9
<hr/>	
	48,1 m²

SURFACES ANNEXES

Balcon	7,6
<hr/>	
	7,6 m²

Les cotes et surfaces sont mentionnées tolérances du contrat de réservation. Les gaines et les soffites sont mentionnées à titre indicatif et sont susceptibles de légères variations ou créations en fonction d'impératifs techniques ou administratifs. L'emplacement des éléments de cuisine et salles de bain est mentionné à titre indicatif. Les pointillés ne constituent pas du mobilier rentrant dans le cadre de la vente.

PLAN PROVISOIRE

