


Fait le : mercredi 27 août 2025 - ind 0

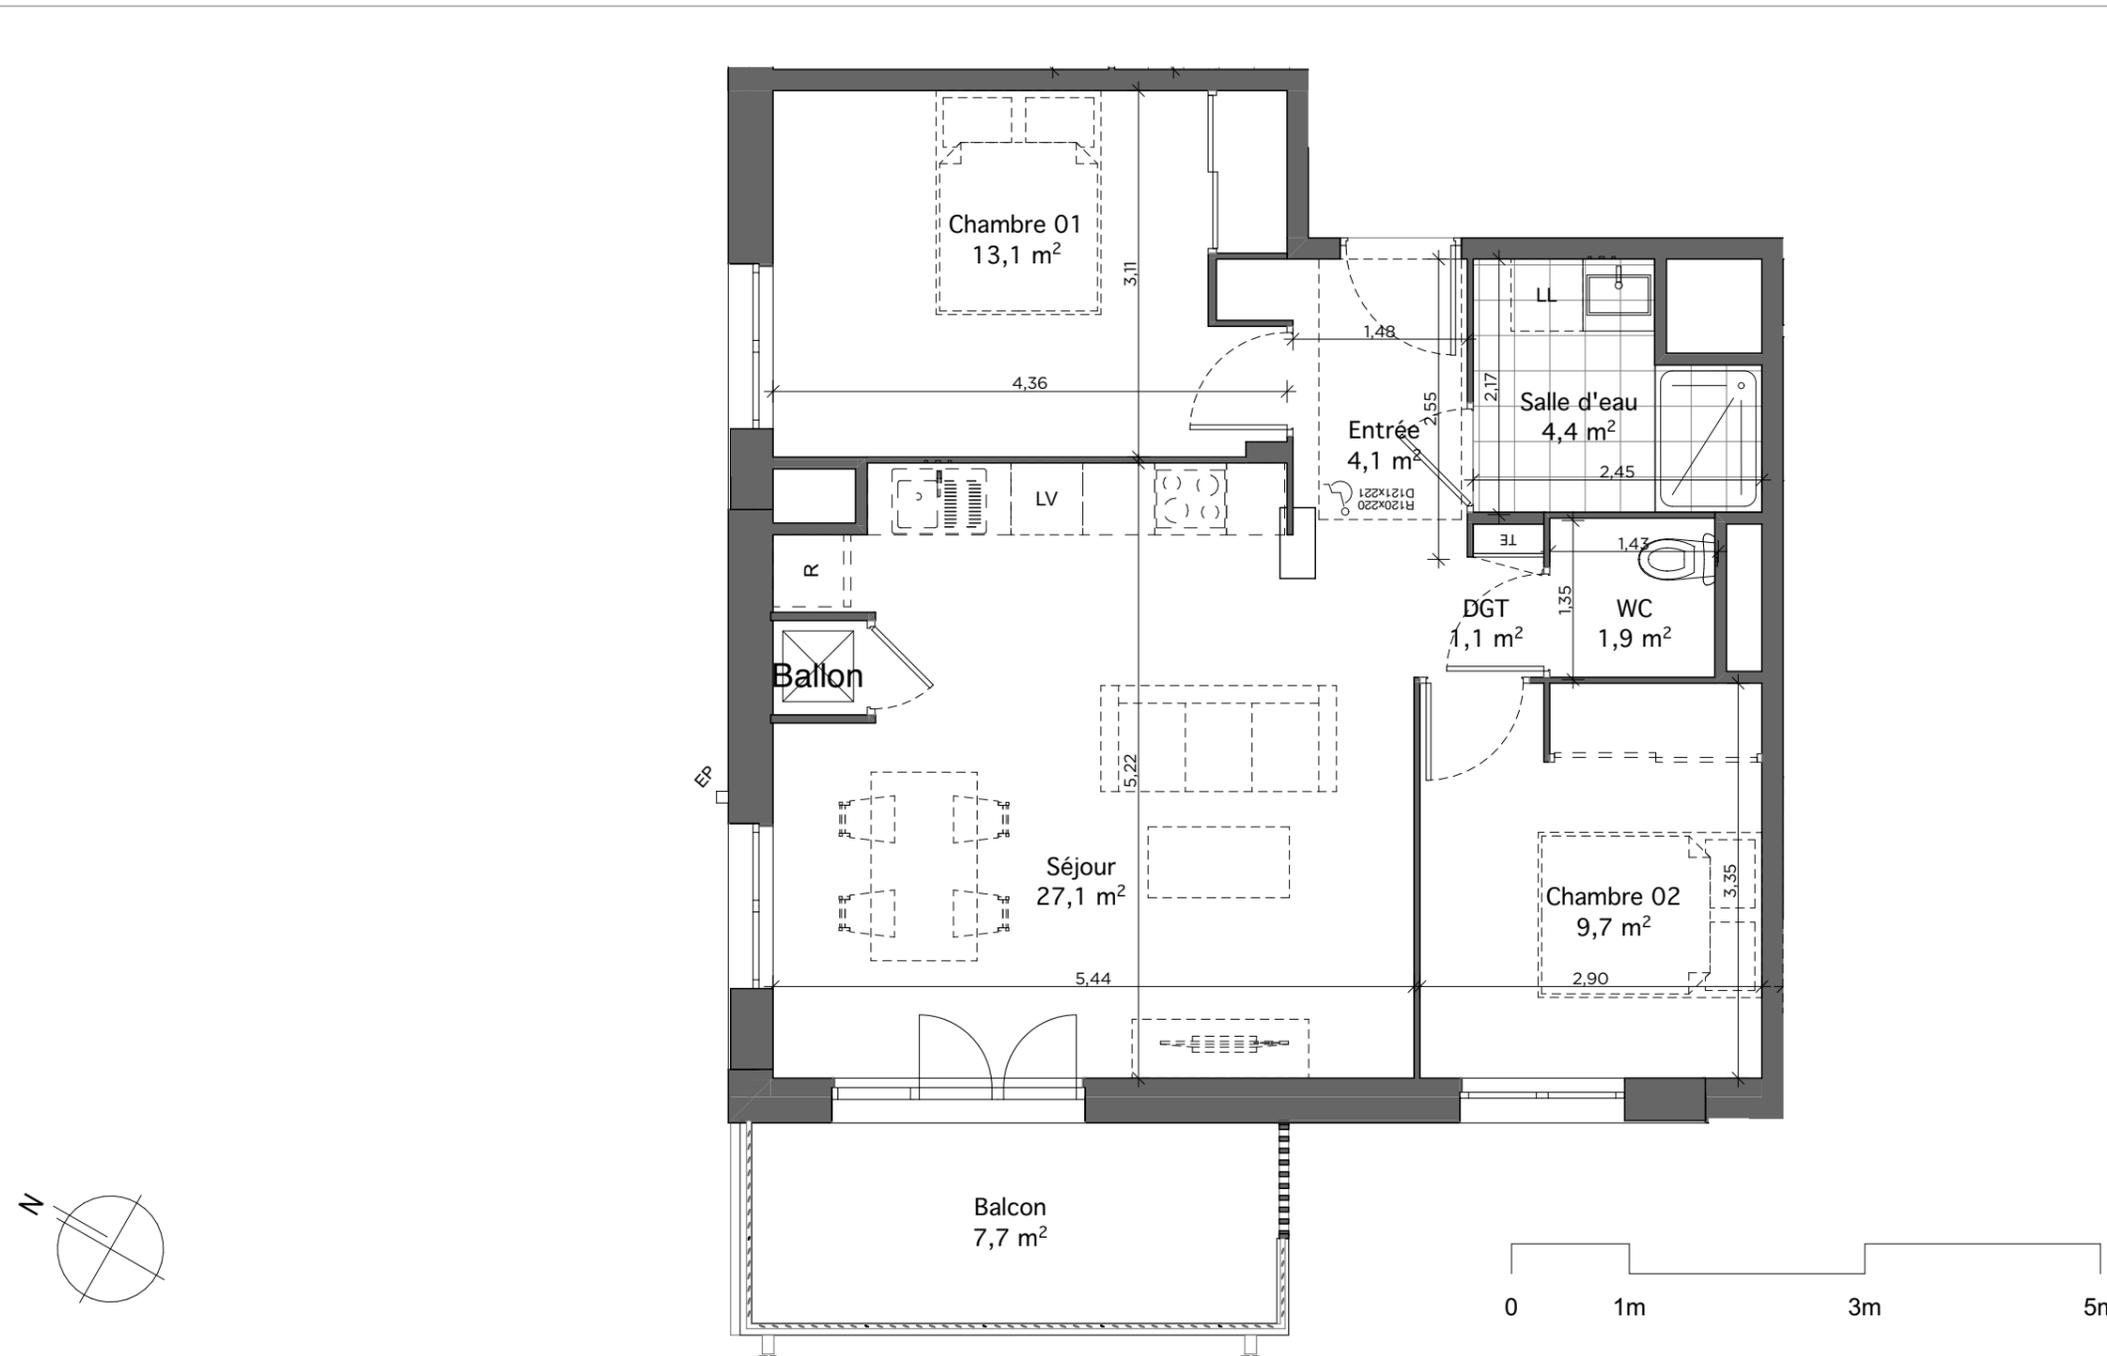

### SURFACES HABITABLES



Entrée	4,1
DGT	1,1
Séjour	27,1
Chambre 01	13,1
Chambre 02	9,7
Salle d'eau	4,4
WC	1,9
<hr/>	
	<b>61,4 m<sup>2</sup></b>

### SURFACES ANNEXES

Balcon	7,7
<hr/>	
	<b>7,7 m<sup>2</sup></b>

Les cotes et surfaces sont mentionnées tolérances du contrat de réservation. Les gaines et les soffites sont mentionnées à titre indicatif et sont susceptibles de légères variations ou créations en fonction d'impératifs techniques ou administratifs. L'emplacement des éléments de cuisine et salles de bain est mentionné à titre indicatif. Les pointillés ne constituent pas du mobilier rentrant dans le cadre de la vente.

### PLAN PROVISOIRE

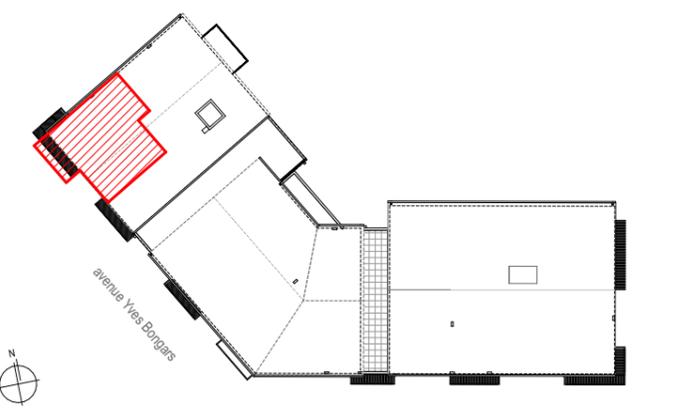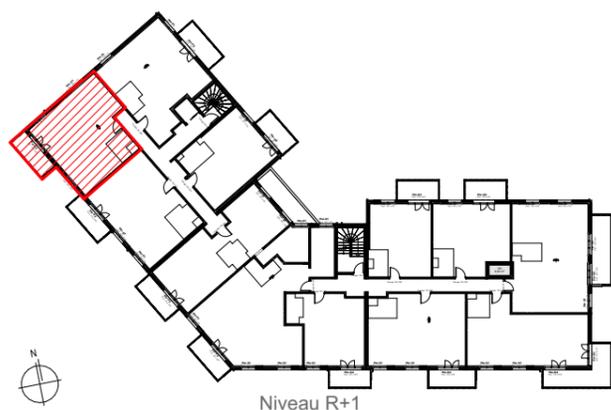

Plan Masse