


Fait le : mercredi 27 août 2025 - ind 0

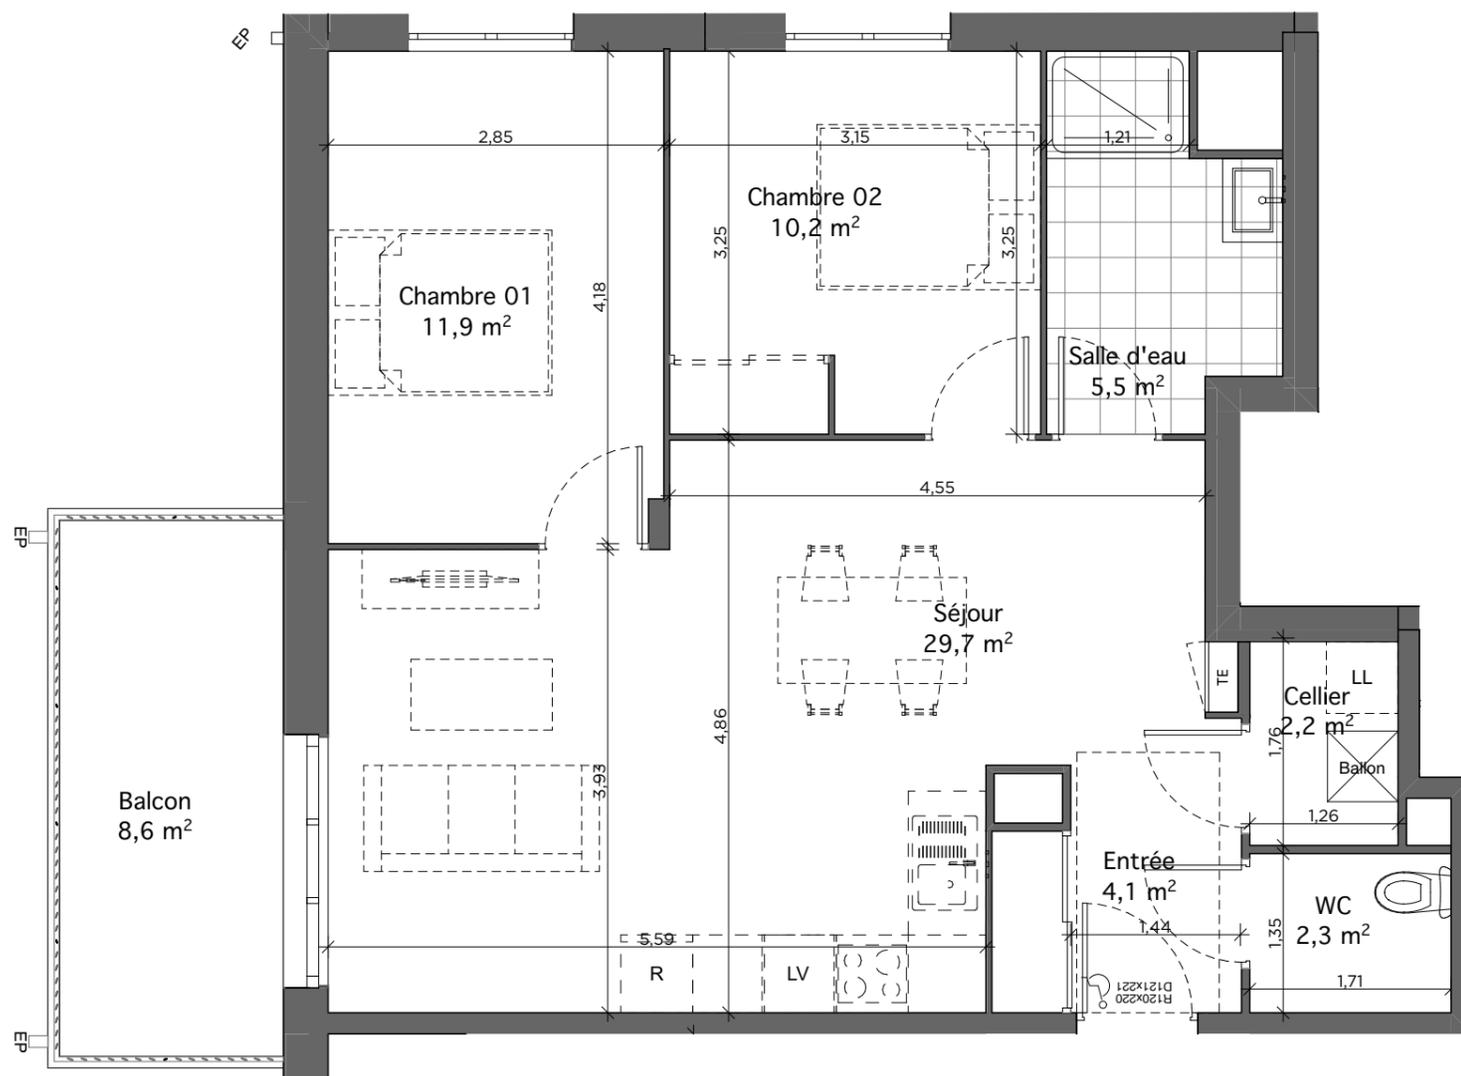

SURFACES HABITABLES

Entrée	4,1
Séjour	29,7
Chambre 01	11,9
Chambre 02	10,2
Salle d'eau	5,5
WC	2,3
Cellier	2,2

65,9 m²




SURFACES ANNEXES

Balcon	8,6
--------	-----

8,6 m²

Les cotes et surfaces sont mentionnées tolérances du contrat de réservation. Les gaines et les soffites sont mentionnées à titre indicatif et sont susceptibles de légères variations ou créations en fonction d'impératifs techniques ou administratifs. L'emplacement des éléments de cuisine et salles de bain est mentionné à titre indicatif. Les pointillés ne constituent pas du mobilier rentrant dans le cadre de la vente.

PLAN PROVISOIRE

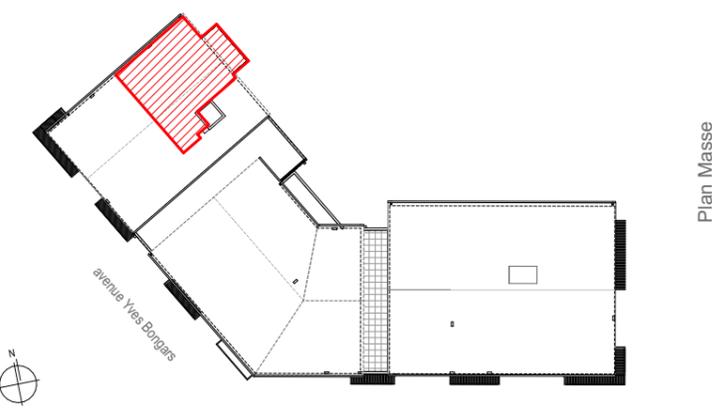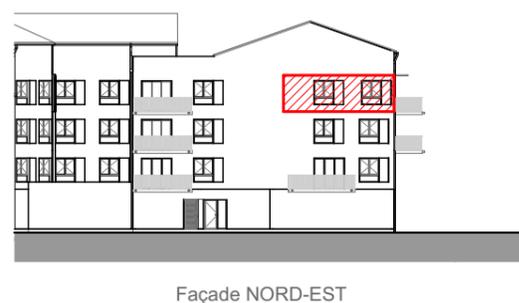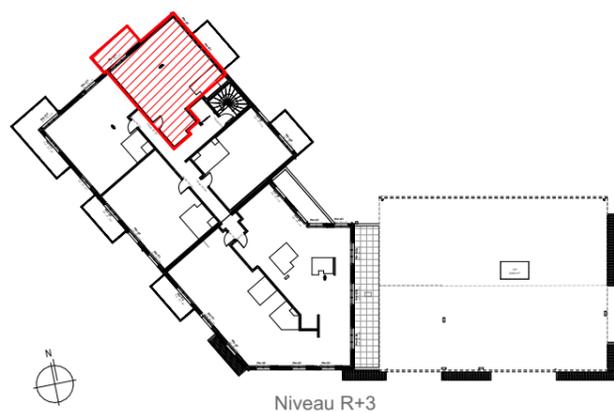

Plan Masse