


Fait le : mercredi 27 août 2025 - ind 0

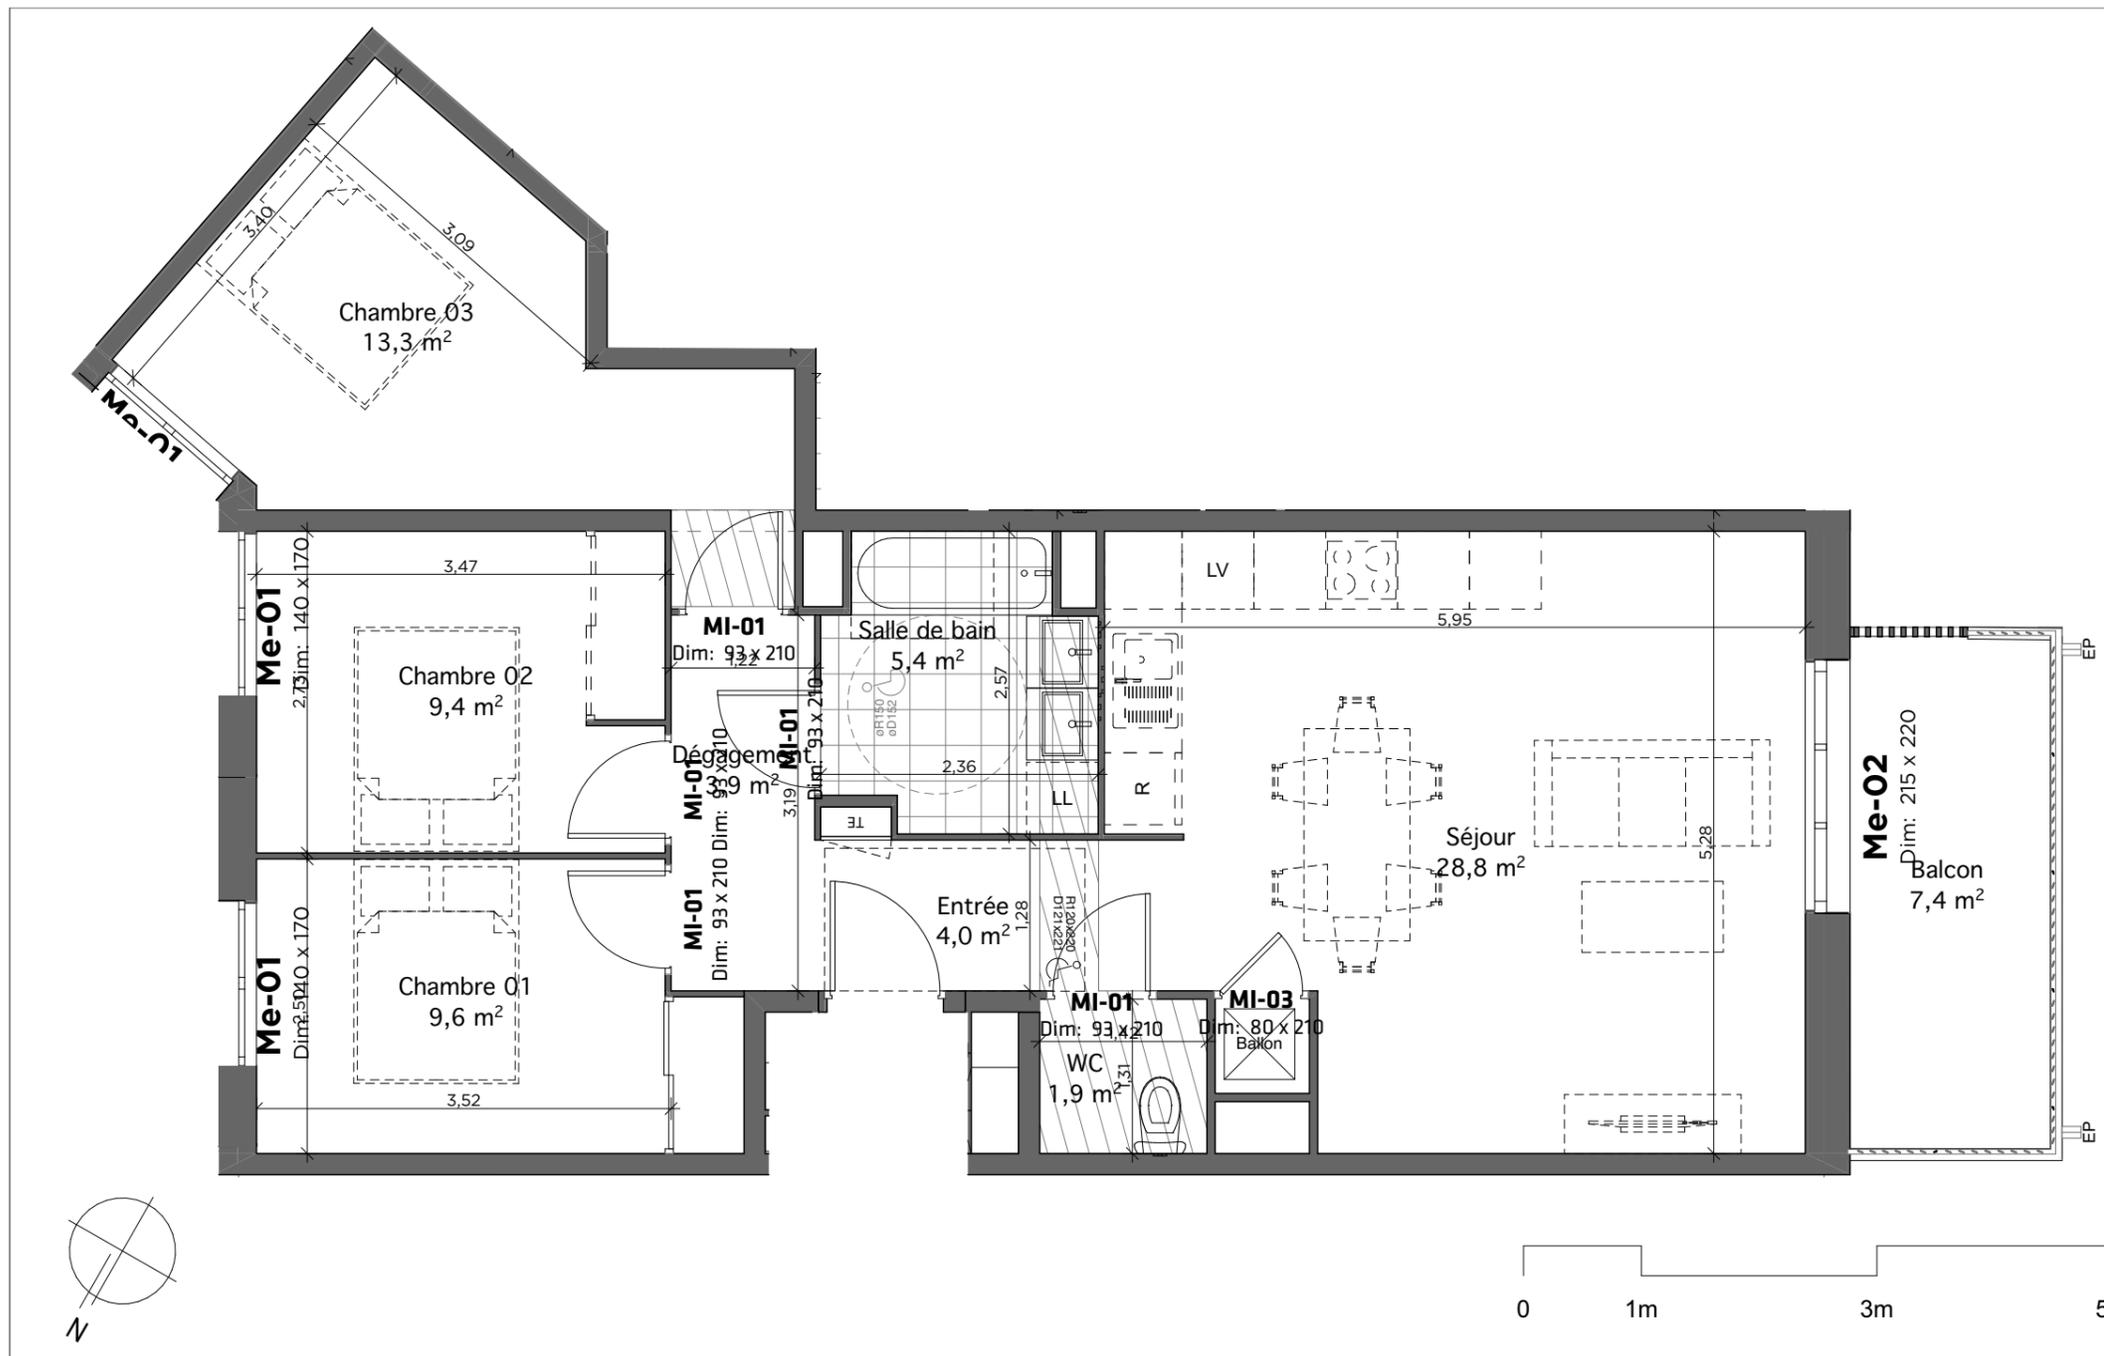

SURFACES HABITABLES




Entrée	4,1
Séjour	28,5
Chambre 01	9,6
Chambre 02	9,4
Chambre 03	13,3
Salle de bain	5,5
Dégagement	3,9
WC	1,9
Total	76,2 m²

SURFACES ANNEXES

Balcon	7,4
Total	7,4 m²

Les cotes et surfaces sont mentionnées tolérances du contrat de réservation. Les gaines et les soffites sont mentionnées à titre indicatif et sont susceptibles de légères variations ou créations en fonction d'impératifs techniques ou administratifs. L'emplacement des éléments de cuisine et salles de bain est mentionné à titre indicatif. Les pointillés ne constituent pas du mobilier rentrant dans le cadre de la vente.

PLAN PROVISOIRE

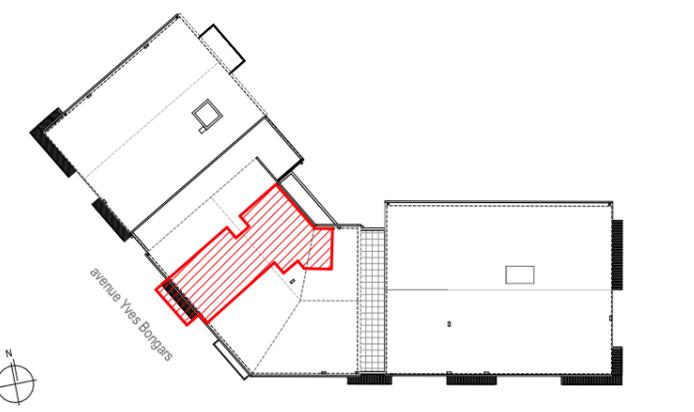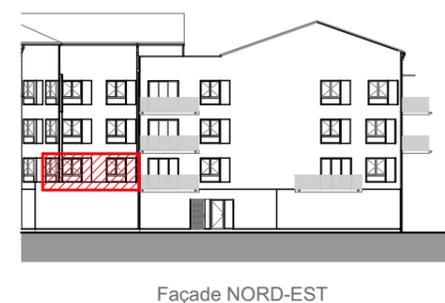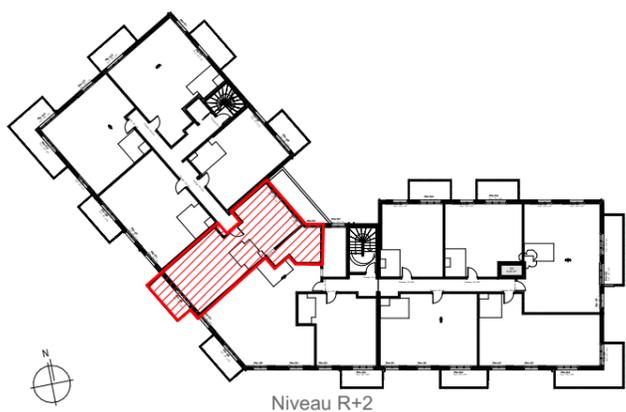

Plan Masse