

Fait le : mercredi 27 août 2025 - ind 0

SURFACES HABITABLES

Entrée	8,9
Séjour	39,0
Chambre 01	10,3
Chambre 02	9,8
Chambre 03	11,2
Chambre 04	10,2
Salle d'eau 01	4,4
Salle d'eau 02	3,2
Dgt	1,9
WC	1,4
Cellier	1,6

101,9 m²






SURFACES ANNEXES

Terrasse	37,0
----------	------

37,0 m²

Les cotes et surfaces sont mentionnées tolérances du contrat de réservation. Les gaines et les soffites sont mentionnées à titre indicatif et sont susceptibles de légères variations ou créations en fonction d'impératifs techniques ou administratifs. L'emplacement des éléments de cuisine et salles de bain est mentionné à titre indicatif. Les pointillés ne constituent pas du mobilier rentrant dans le cadre de la vente.

PLAN PROVISOIRE

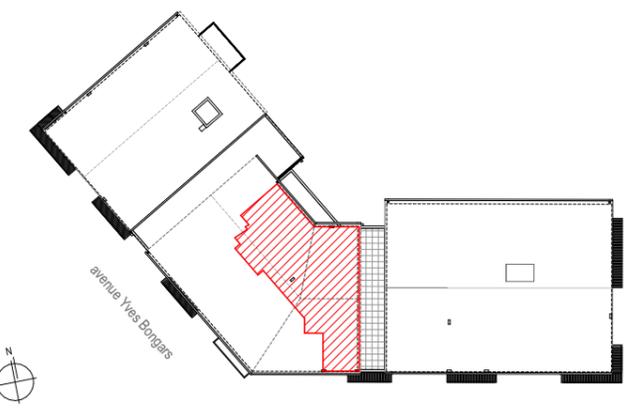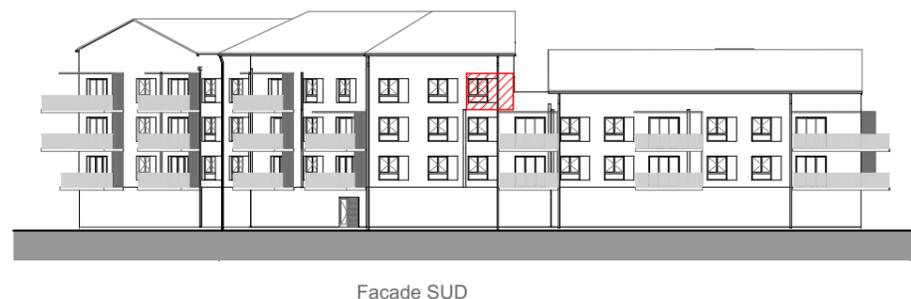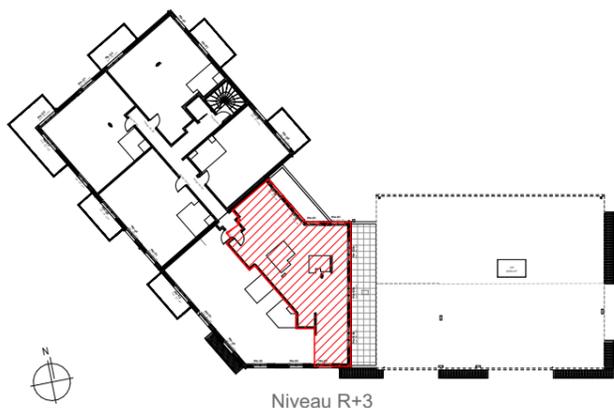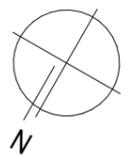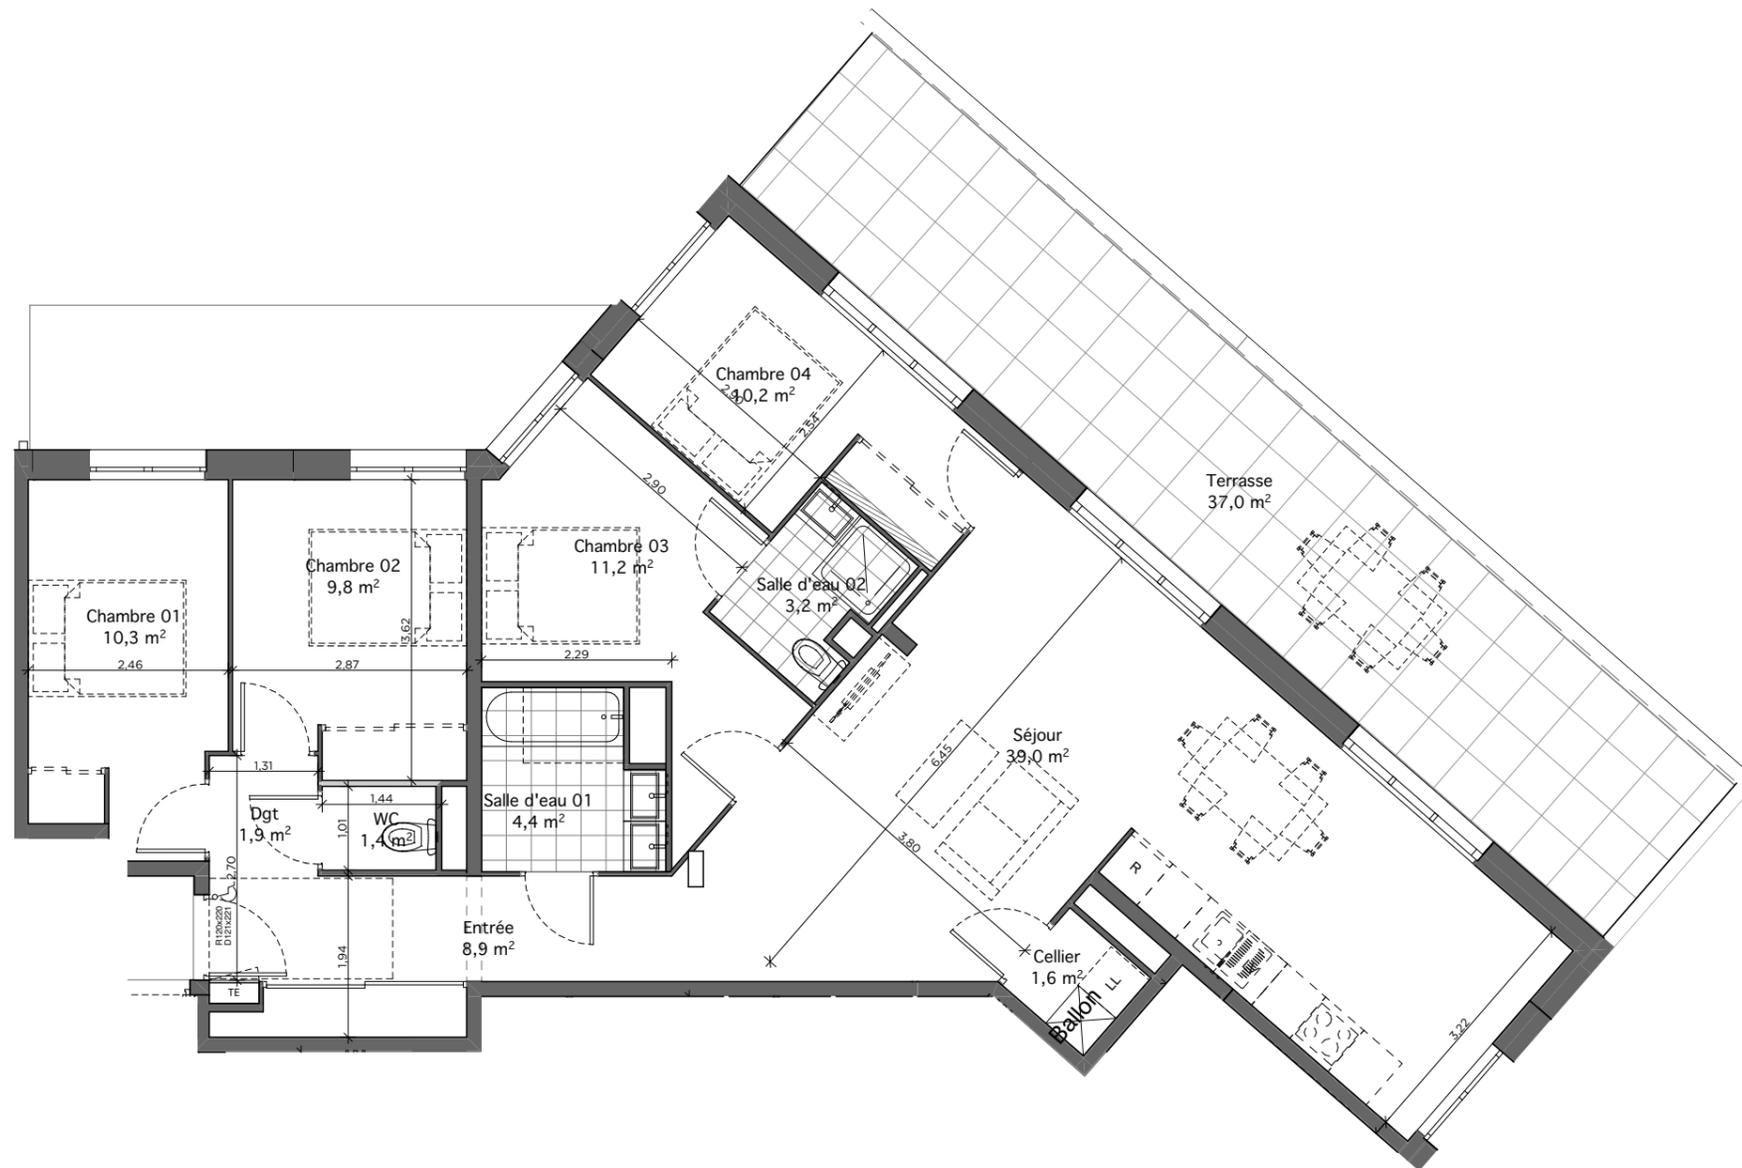

Plan Masse