

# Résidence "Marguerite"

avenue du Fil - 31840 Seilh

**APT n°29**  
**T2 - R+3**  
**BAT B**

## Surfaces habitables




Séjour	21,12
Chambre	11,21
Entrée	6,79
Salle d'eau	4,16

43,28 m<sup>2</sup>

## Surfaces annexes

Balcon	7,96
--------	------


7,96 m<sup>2</sup>

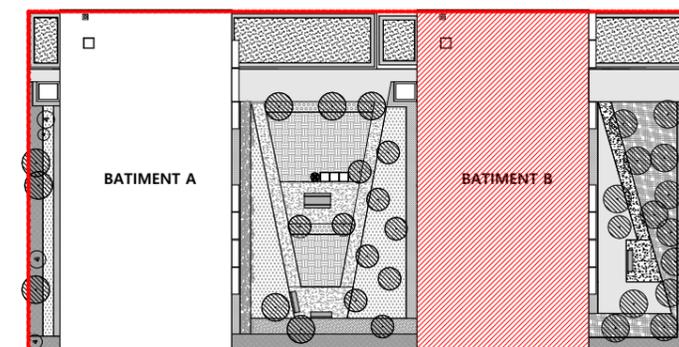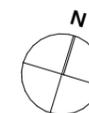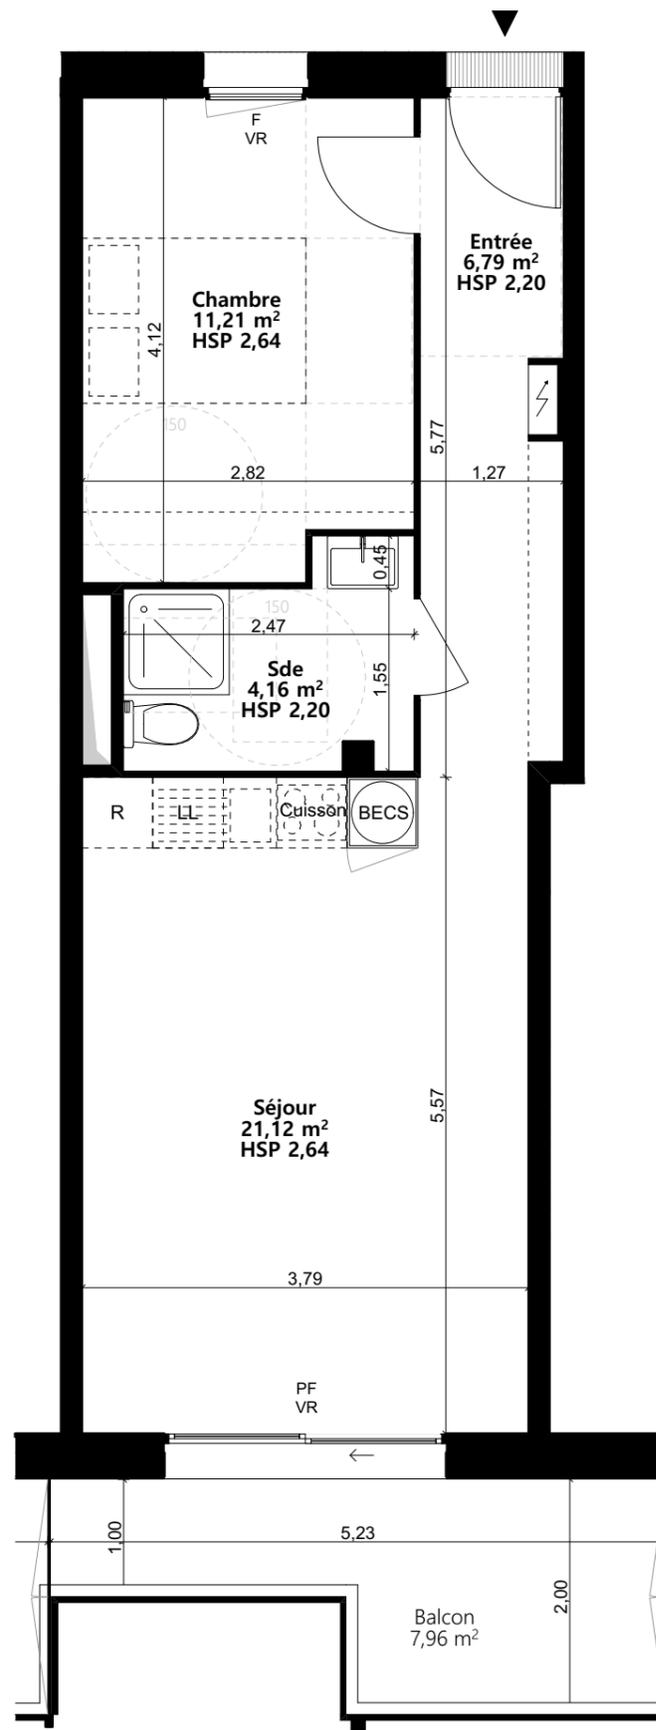


Plan de masse



Plan de niveau

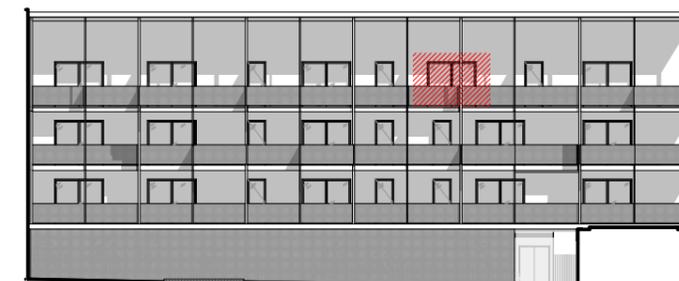

Façade sud

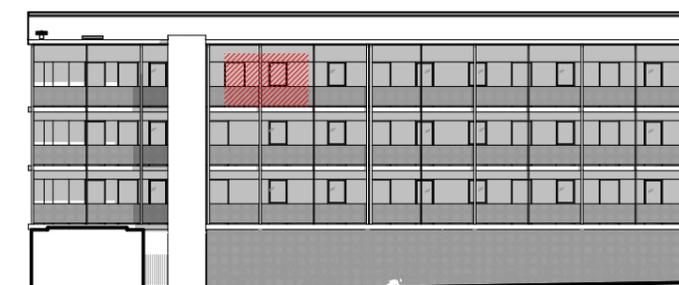

Façade nord



Les cotes et surfaces sont mentionnées à titre indicatif et sont susceptibles de variation dans les tolérances du contrat de réservation. Les gaines et les soffites sont mentionnées à titre indicatif et sont susceptibles de légères variations ou créations en fonction d'impératifs techniques ou administratifs. L'emplacement des éléments de cuisine et salles de bain est mentionné à titre indicatif. Les pointillés ne constituent pas du mobilier rentrant dans le cadre de la vente.