

# Résidence "Marguerite"

avenue du Fil - 31840 Seilh

**APT n°30**  
**T5 - R+3**  
**BAT B**

## Surfaces habitables



Séjour	29,47
Chambre 1	12,28
Chambre 2	9,05
Chambre 3	9,05
Chambre 4	11,43
Entrée	8,40
Salle de bains	5,80
Salle d'eau	2,25
WC	2,19

89,92 m<sup>2</sup>

## Surfaces annexes

Balcon	19,63
--------	-------

19,63 m<sup>2</sup>

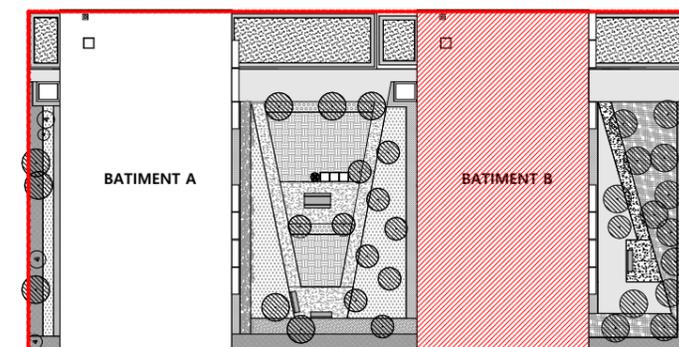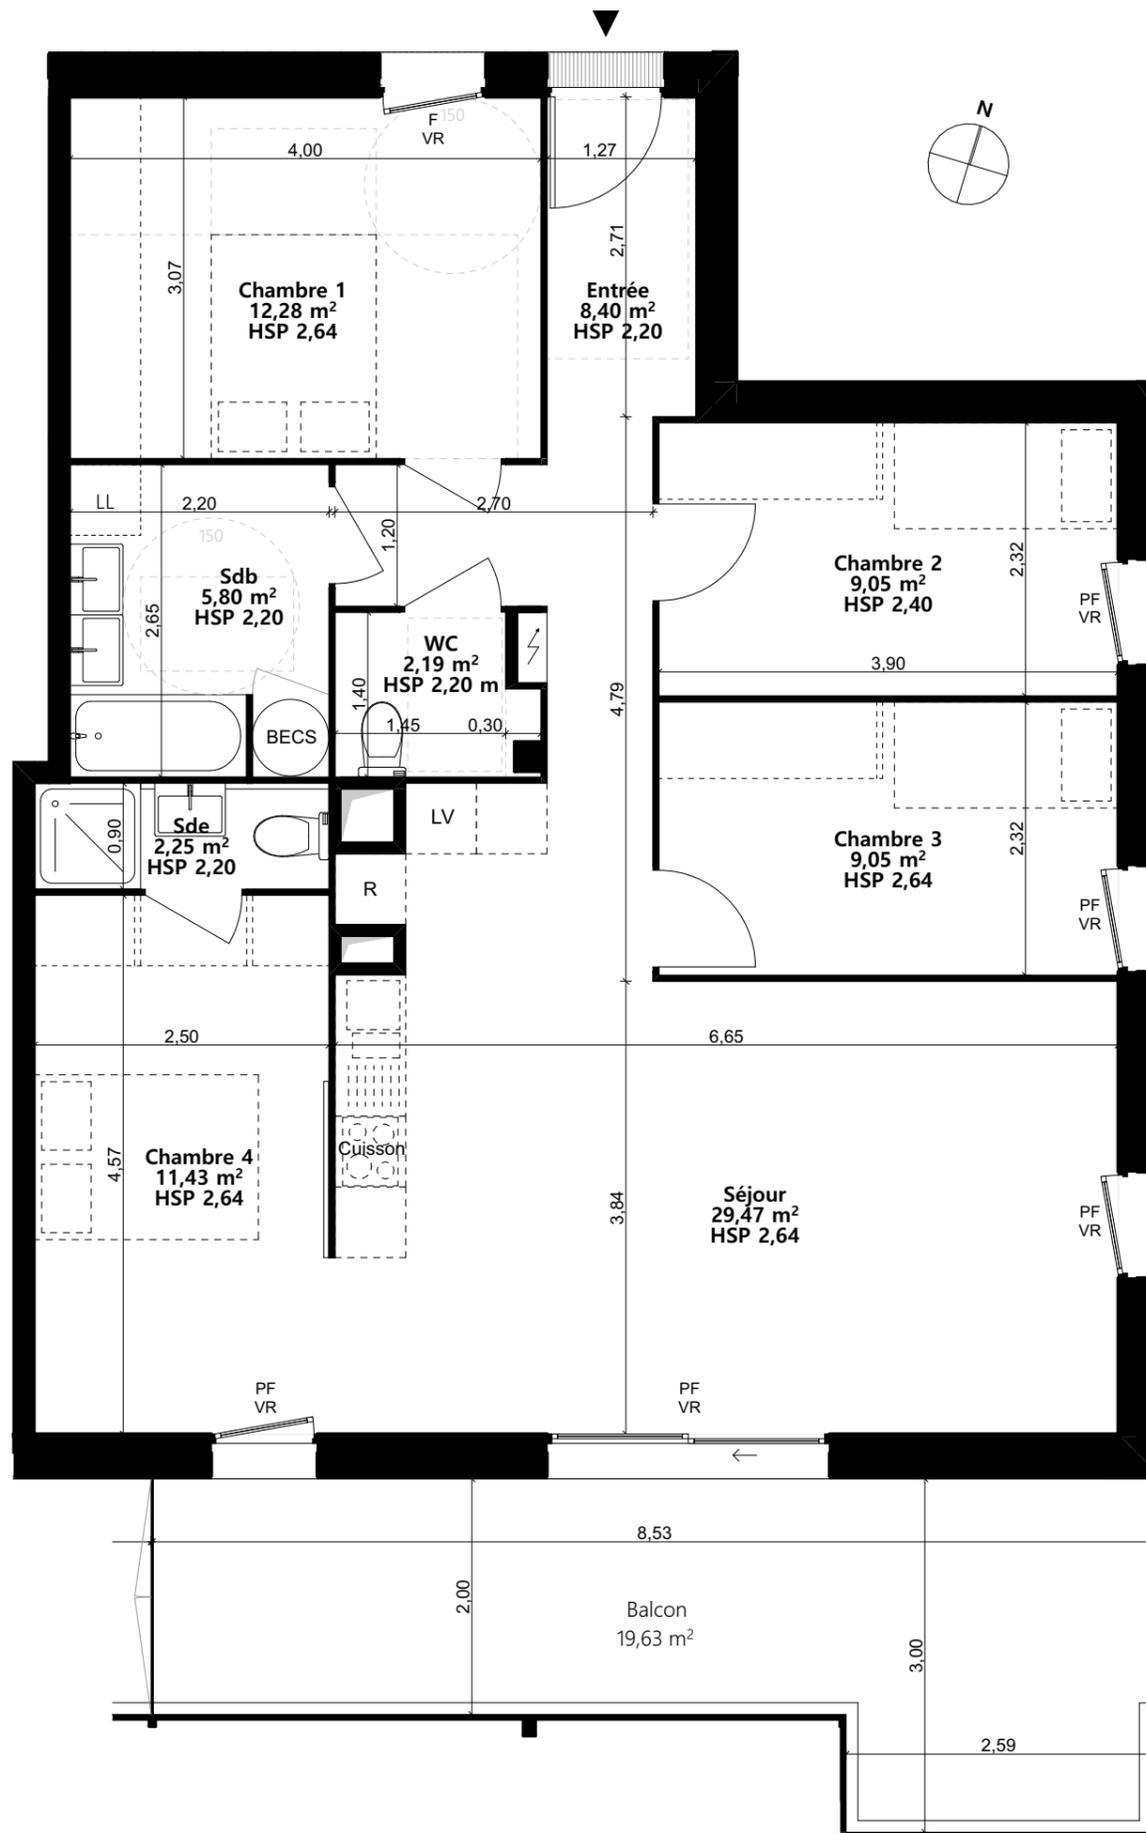


Plan de masse



Plan de niveau



Façade sud

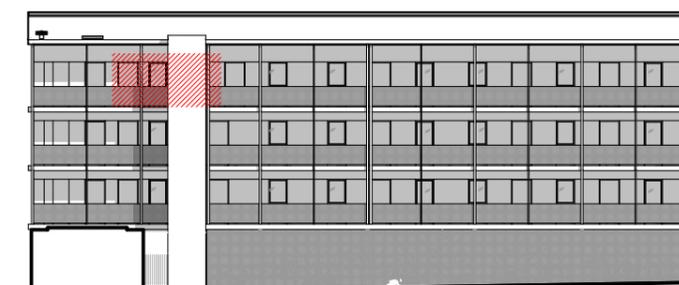

Façade nord



Les cotes et surfaces sont mentionnées à titre indicatif et sont susceptibles de variation dans les tolérances du contrat de réservation. Les gaines et les soffites sont mentionnées à titre indicatif et sont susceptibles de légères variations ou créations en fonction d'impératifs techniques ou administratifs. L'emplacement des éléments de cuisine et salles de bain est mentionné à titre indicatif. Les pointillés ne constituent pas du mobilier rentrant dans le cadre de la vente.