


PROGRAMME IMMOBILIER


Rue Burdin Bidea & Rue Oletako Bidea  
64310 ASCAIN

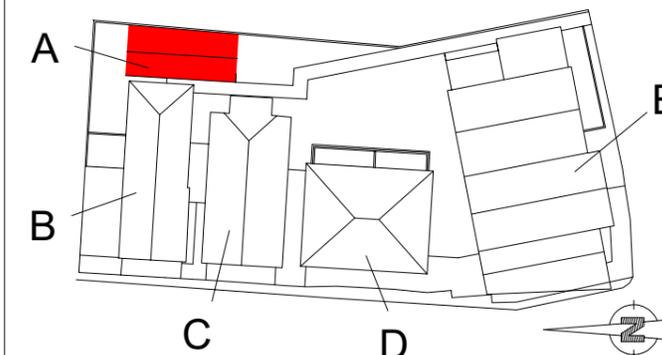

**BATIMENT A - APT A 11 - T3 - R+1**


|          |                     |           |                     |
|----------|---------------------|-----------|---------------------|
| TERRASSE | 15.00m <sup>2</sup> | ENTREE    | 3.96m <sup>2</sup>  |
| LOGGIA   | 16.61m <sup>2</sup> | CELLIER   | 2.18m <sup>2</sup>  |
| JARDIN   | 45.95m <sup>2</sup> | CUIS/SEJ  | 27.56m <sup>2</sup> |
|          |                     | DGT       | 3.45m <sup>2</sup>  |
|          |                     | SdE       | 5.17m <sup>2</sup>  |
|          |                     | CH 1 + PL | 13.49m <sup>2</sup> |
|          |                     | CH 2 + PL | 10.97m <sup>2</sup> |

**SURFACE HABITABLE 66.78m<sup>2</sup>**

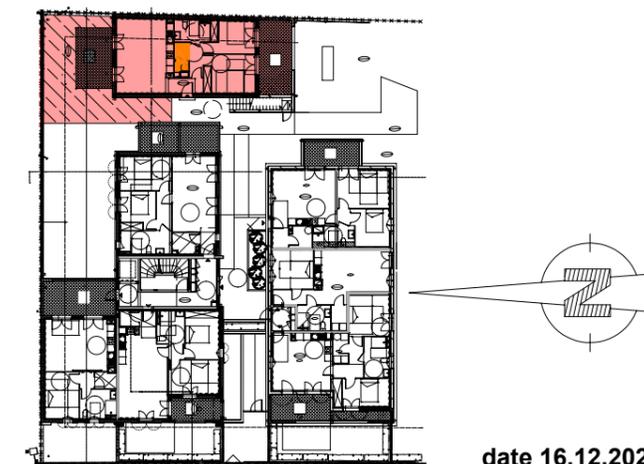

date 16.12.2024

**ARCHITECTE :**  
Atelier ABADIE Vincent Architecte DPLG  
n°11 Avenue d'Etienne / 64200 Biarritz  
Tel: 06.43.03.08.37  
@: architecte.dplg.abadie@orange.fr

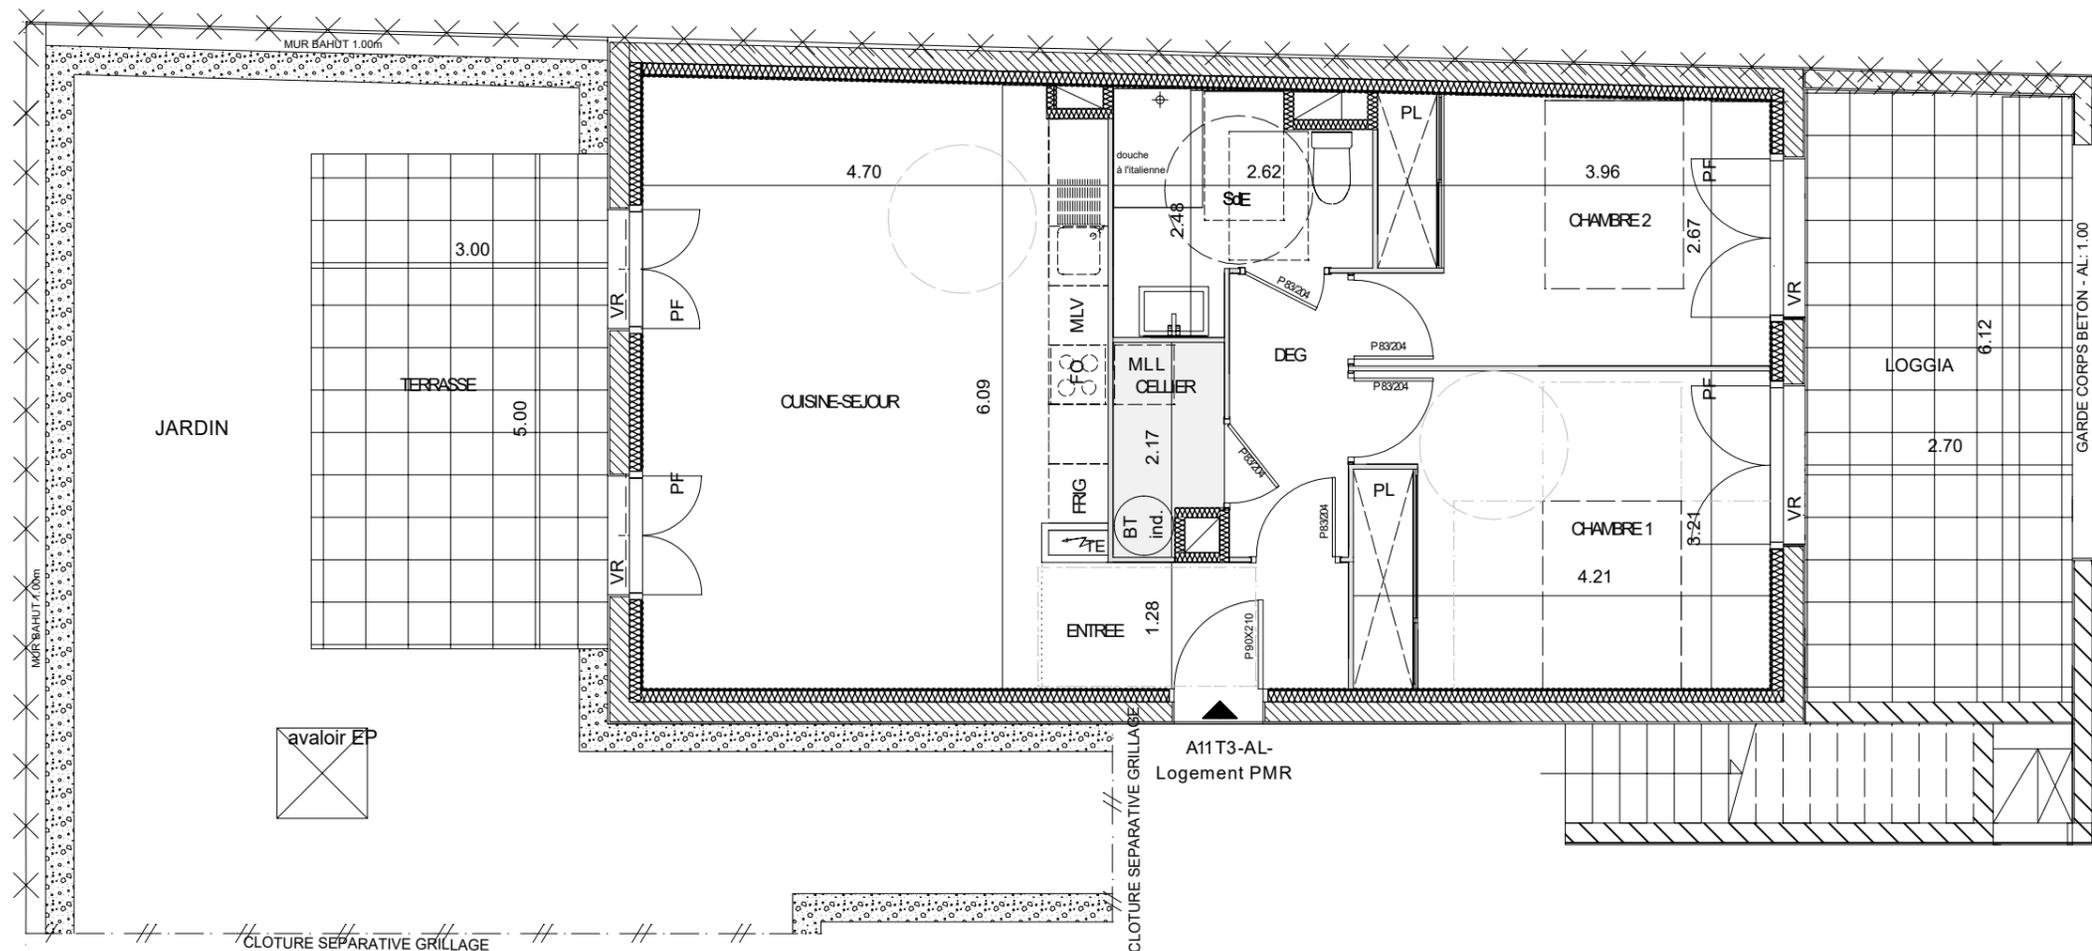

A11T3-AL-  
Logement PMR

LEGENDE

|                       |                   |
|-----------------------|-------------------|
| F Fenêtres            | R Réfrigérateur   |
| PF Porte Fenêtres     | LL Lave Linge     |
| VB Volet BOIS         | LV Lave Vaisselle |
| PL Placard            | FO Four           |
| TE Tableau Electrique | VR Volet Roulant  |
| Faux Plafond          | Bandes Stériles   |

NOTA :  
DES MODIFICATIONS SONT SUSCEPTIBLES D'ETRE APPORTEES A CE PLAN EN FONCTION DES NECESSITES TECHNIQUES DE TOUTE NATURE ET DES TOLERANCES D'EXECUTION.  
LES SURFACES INDIQUEES SONT APPROXIMATIVES. LES RETOMBES, FAUX-PLAFONDS, SOFFITES, GAINES, AINSI QUE L'EQUIPEMENT, SONT FIGURES A TITRE INDICATIF.  
Ind A - 19.12.2024 - modif gaines + sdb + dgt + cellier + entrée / Ind B - 20.01.2025 - modif gaines + cartouche + cellier + sde rdv 17.01.25 - /Ind C - Modif suite mail LE COL 28.01.25 /Ind D - Modif suite mail LE COL 06.02.25/Ind E - Modif suite RDV LE COL 11/17.02.25/Ind F - Modif suite RDV LE COL 12.03.25

