


NOTA :
DES MODIFICATIONS SONT SUSCEPTIBLES D'ETRE APPORTEES A CE PLAN EN FONCTION DES NECESSITES TECHNIQUES DE TOUTE NATURE ET DES TOLERANCES D'EXECUTION.
LES SURFACES INDIQUEES SONT APPROXIMATIVES. LES RETOMBEEES, FAUX-PLAFONDS, SOFFITES, GAINES, AINSI QUE L'EQUIPEMENT, SONT FIGURES A TITRE INDICATIF.


Ind A - 19.12.24 - modif gaine sdb + dgt + cellier + entrée / Ind B - 20.01.2025 - gaines +cartouche + cellier rdv 17.01.25 -/ Ind C - Modif suite mail LE COL 28.01.25 / Ind D - Modif suite mail LE COL 06.02.25 /Ind E - Modif suite RDV LE COL 11/17.02.25/Ind F - Modif suite RDV LE COL 12.03.25

LEGENDE			
F	Fenêtres	R	Réfrigérateur
PF	Porte Fenêtres	LL	Lave Linge
VB	Volet BOIS	LV	Lave Vaisselle
PL	Placard	FO	Four
TE	Tableau Electrique	VR	Volet Roulant
	Faux Plafond		

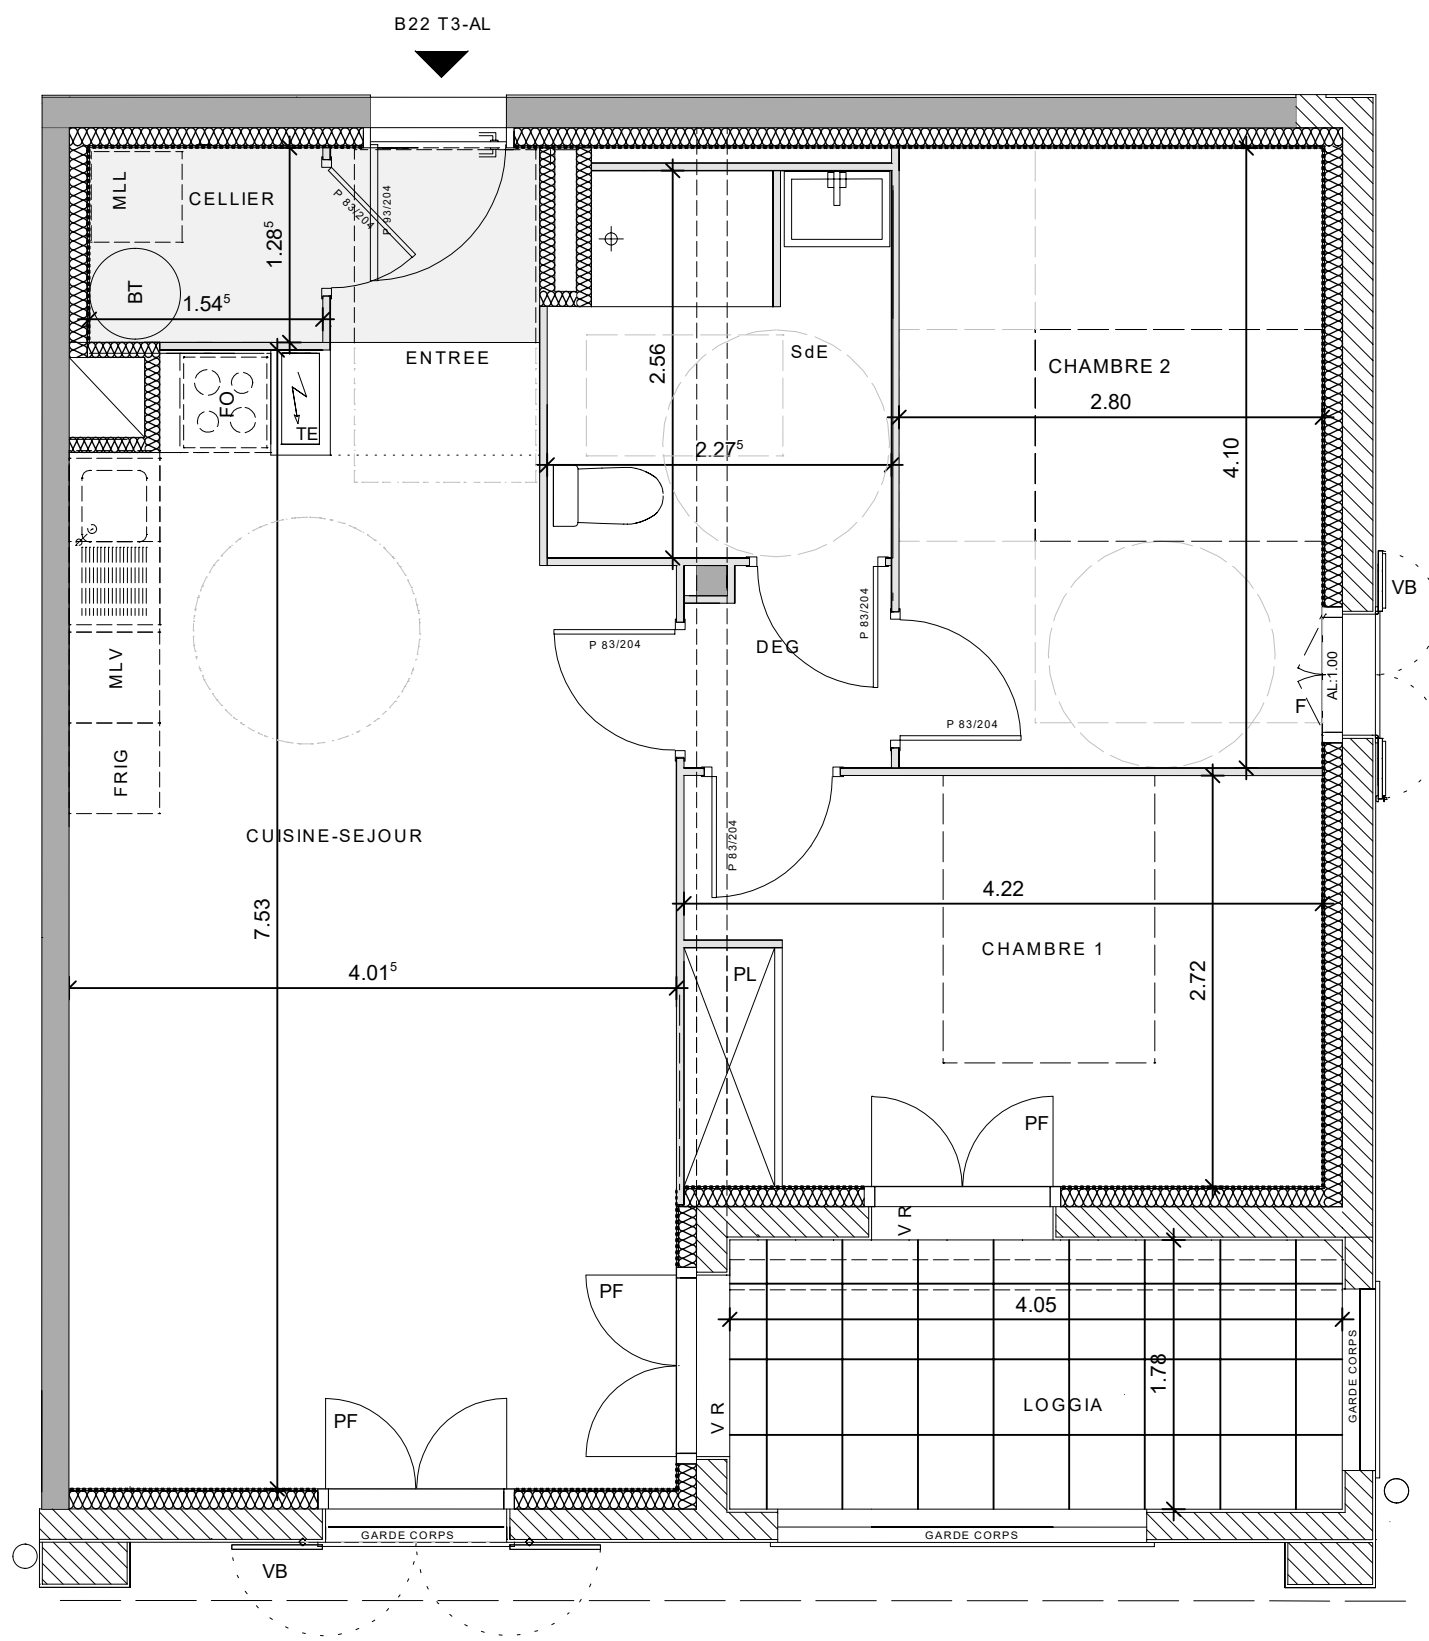

LE COL
73 RUE DE LAMOULY
BP 133 - 64601 ANGLET CEDEX -


PROGRAMME IMMOBILIER
Rue Burdin Bidea & Rue Oletako Bidea
64310 ASCAIN

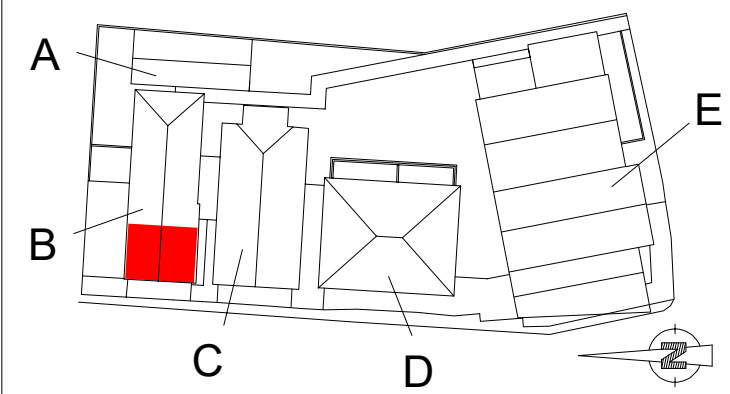

BATIMENT B - APT B 22 - T3 - R+2

LOGGIA	7.21m ²	ENTREE	2.81m ²
		CELLIER	1.98m ²
		CUIS/SEJ	27.31m ²
		DGT	1.74m ²
		SdE	5.52m ²
		CH 1 + PL	11.44m ²
		CHAMBRE 2	11.48m ²

SURFACE HABITABLE 62.28m²

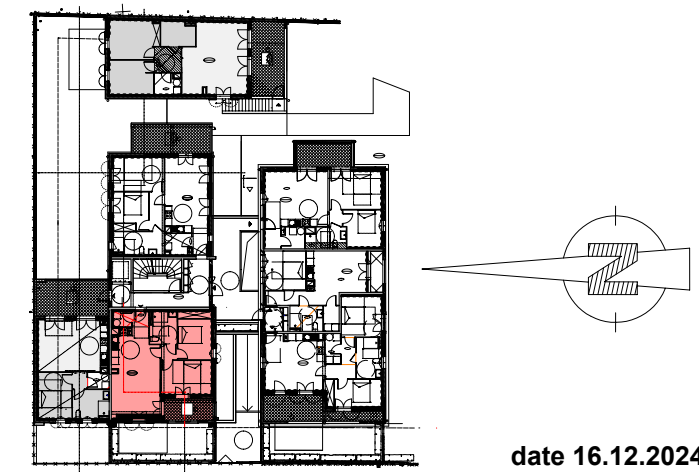

date 16.12.2024

ARCHITECTE :
Atelier ABADIE Vincent Architecte DPLG
n°11 Avenue d'Etienne / 64200 Biarritz
Tel: 06.43.03.08.37
@: architecte.dplg.abadie@orange.fr