


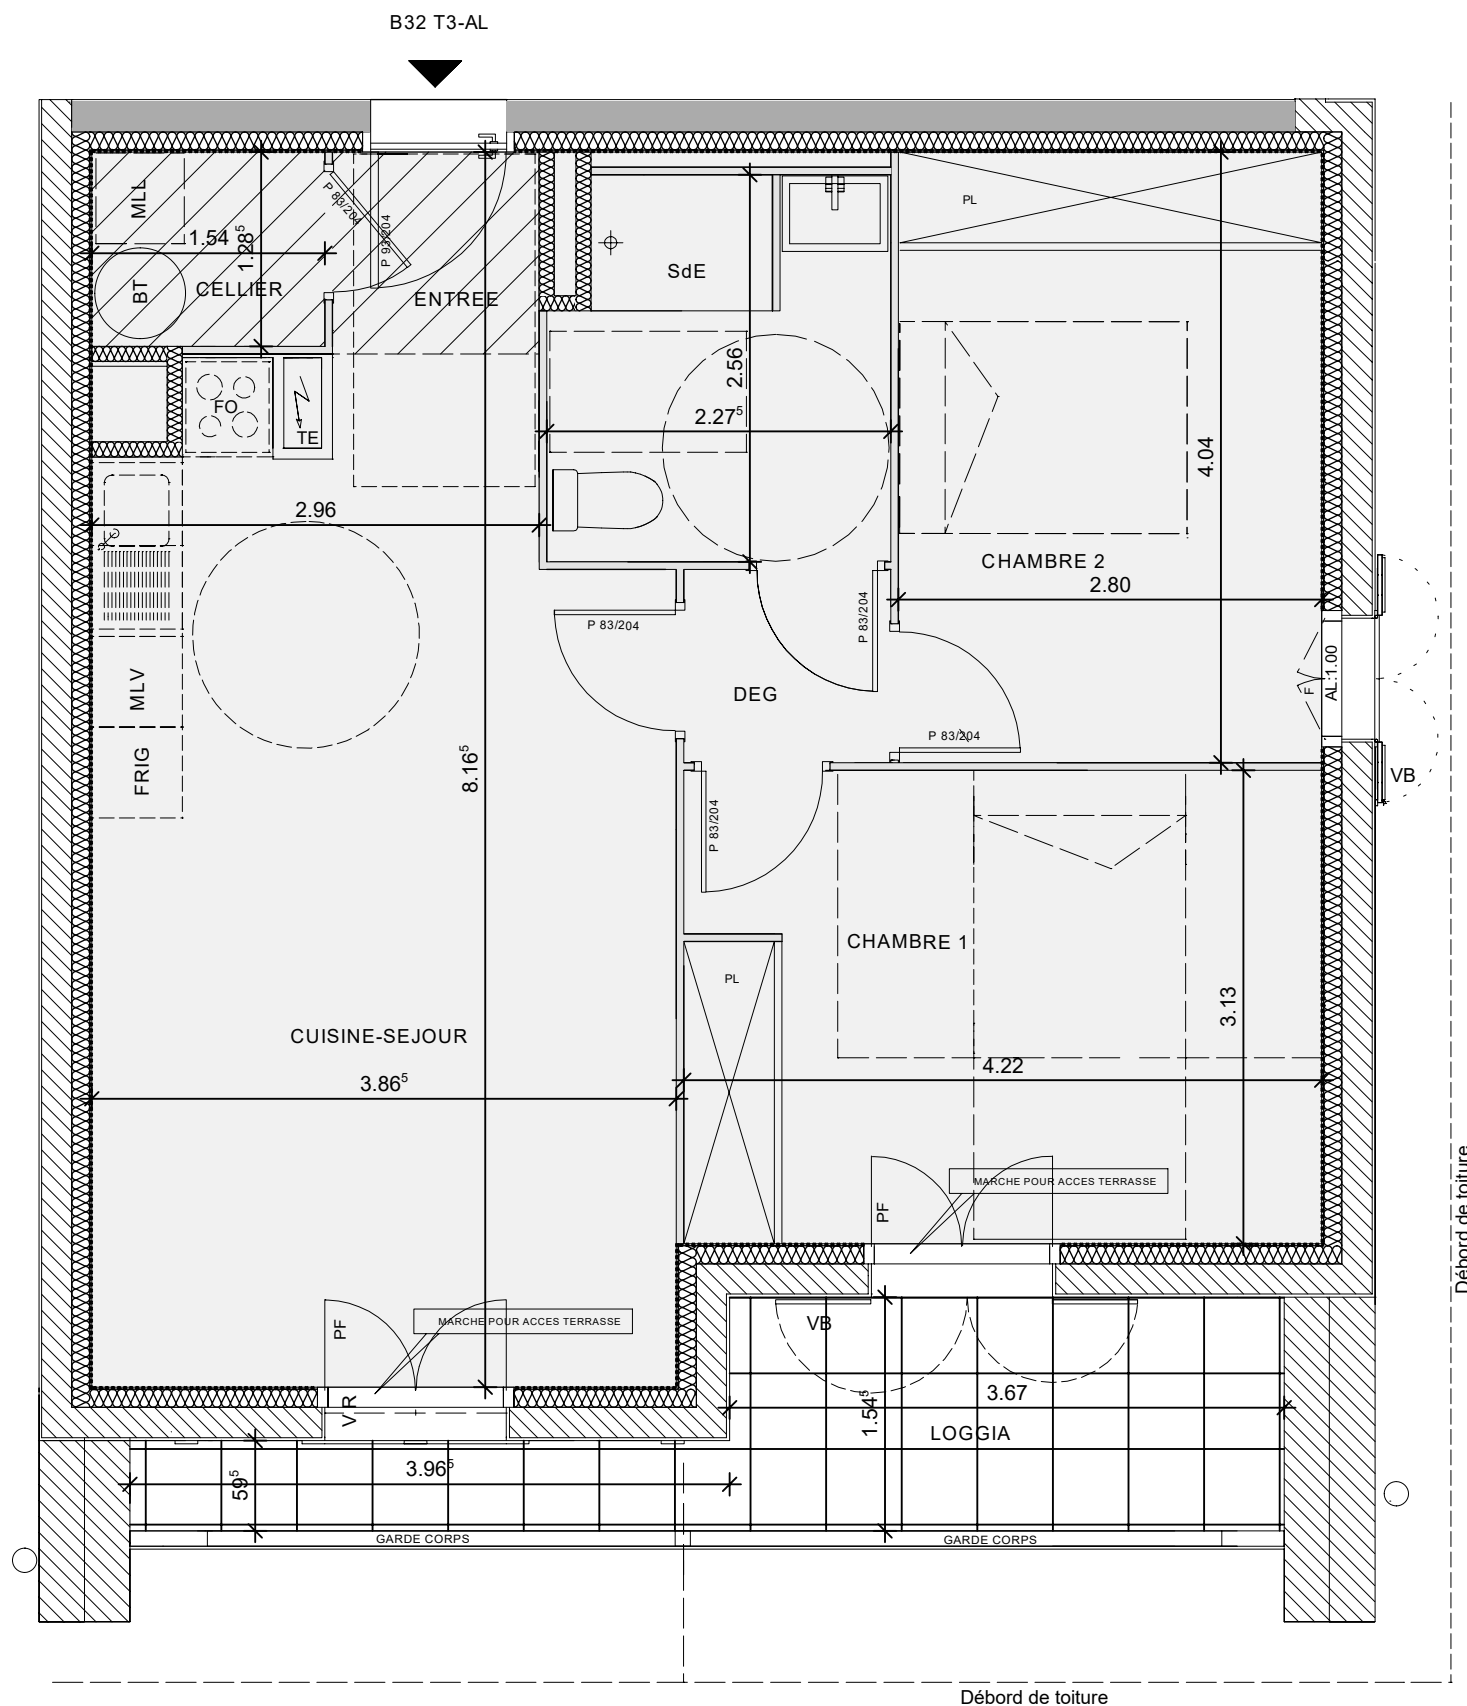

LEGENDE


F	Fenêtres	R	Réfrigérateur
PF	Porte Fenêtres	LL	Lave Linge
VB	Volet BOIS	LV	Lave Vaisselle
TE	Tableau Electrique	FO	Four
	Faux Plafond (hsp:2.50m)	VR	Volet Roulant
	Faux Plafond (hsp:2.20m)	PL	Placard



LE COL
73 RUE DE LAMOULY
BP 133 - 64601 ANGLET CEDEX -

PROGRAMME IMMOBILIER

Rue Burdin Bidea & Rue Oletako Bidea
64310 ASCAIN

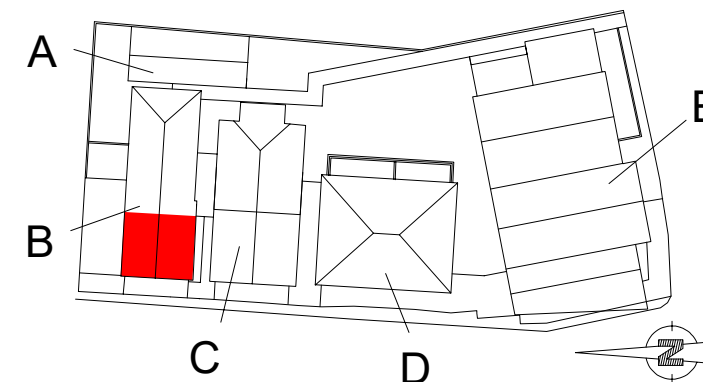


BATIMENT B - APT B 32 - T3 - R+3

LOGGIA 8.00m²

ENTREE	1.75m²
CELLIER	1.98m²
CUIS/SEJ	24.77m²
DGT	1.74m²
SdE	5.52m²
CH 1 + PL	13.17m²
CHAMBRE 2	11.30m²

SURFACE HABITABLE

60.23m²

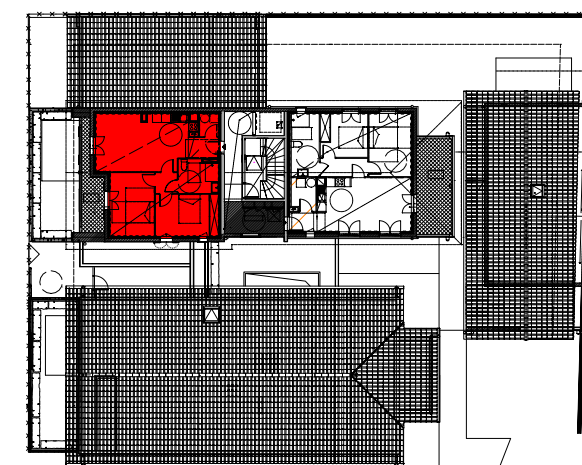

date 16.12.2024

ARCHITECTE :

Atelier ABADIE Vincent Architecte DPLG
n°11 Avenue d'Etienne / 64200 Biarritz
Tel: 06.43.03.08.37
@: architecte.dplg.abadie@orange.fr

NOTA :
DES MODIFICATIONS SONT SUSCEPTIBLES D'ETRE APPORTEES A CE PLAN EN FONCTION DES NECESSITES TECHNIQUES DE TOUTE NATURE ET DES TOLERANCES D'EXECUTION.
LES SURFACES INDIQUEES SONT APPROXIMATIVES. LES RETOMBES, FAUX-PLAFONDS, SOFFITES, GAINES, AINSI QUE L'EQUIPEMENT, SONT FIGURES A TITRE INDICATIF.

Ind A - 19.12.2024 - modif gaines + sdb + dgt + cellier + entrée / Ind B - 20.01.2025 - modif gaines + cartouche + cellier + sde rdv 17.01.25 -/Ind C - Modif suite mail LE COL 28.01.25 /Ind D - Modif suite mail LE COL 06.02.25/Ind E - Modif suite RDV LE COL 11/17.02.25 /Ind F - Modif suite RDV LE COL 12.03.25