


PROGRAMME IMMOBILIER

Rue Burdin Bidea & Rue Oletako Bidea
64310 ASCAIN

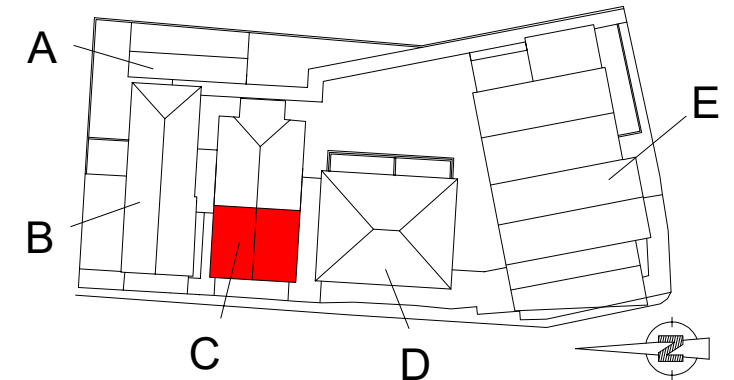


BATIMENT C - APT C 21 - T3 - R+2

LOGGIA 14.63m²

CELLIER 3.31m²
CUIS/SEJ 22.49m²
DGT 5.68m²
SdE 6.81m²
CHAMBRE 1 11.17m²
CH 2 + PL 10.45m²

SURFACE HABITABLE


59.91m²

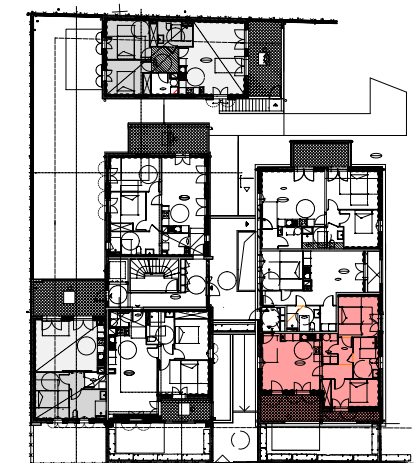

date 16.12.2024

ARCHITECTE :

Atelier ABADIE Vincent Architecte DPLG
n°11 Avenue d'Etienne / 64200 Biarritz
Tel: 06.43.03.08.37
@: architecte.dplg.abadie@orange.fr

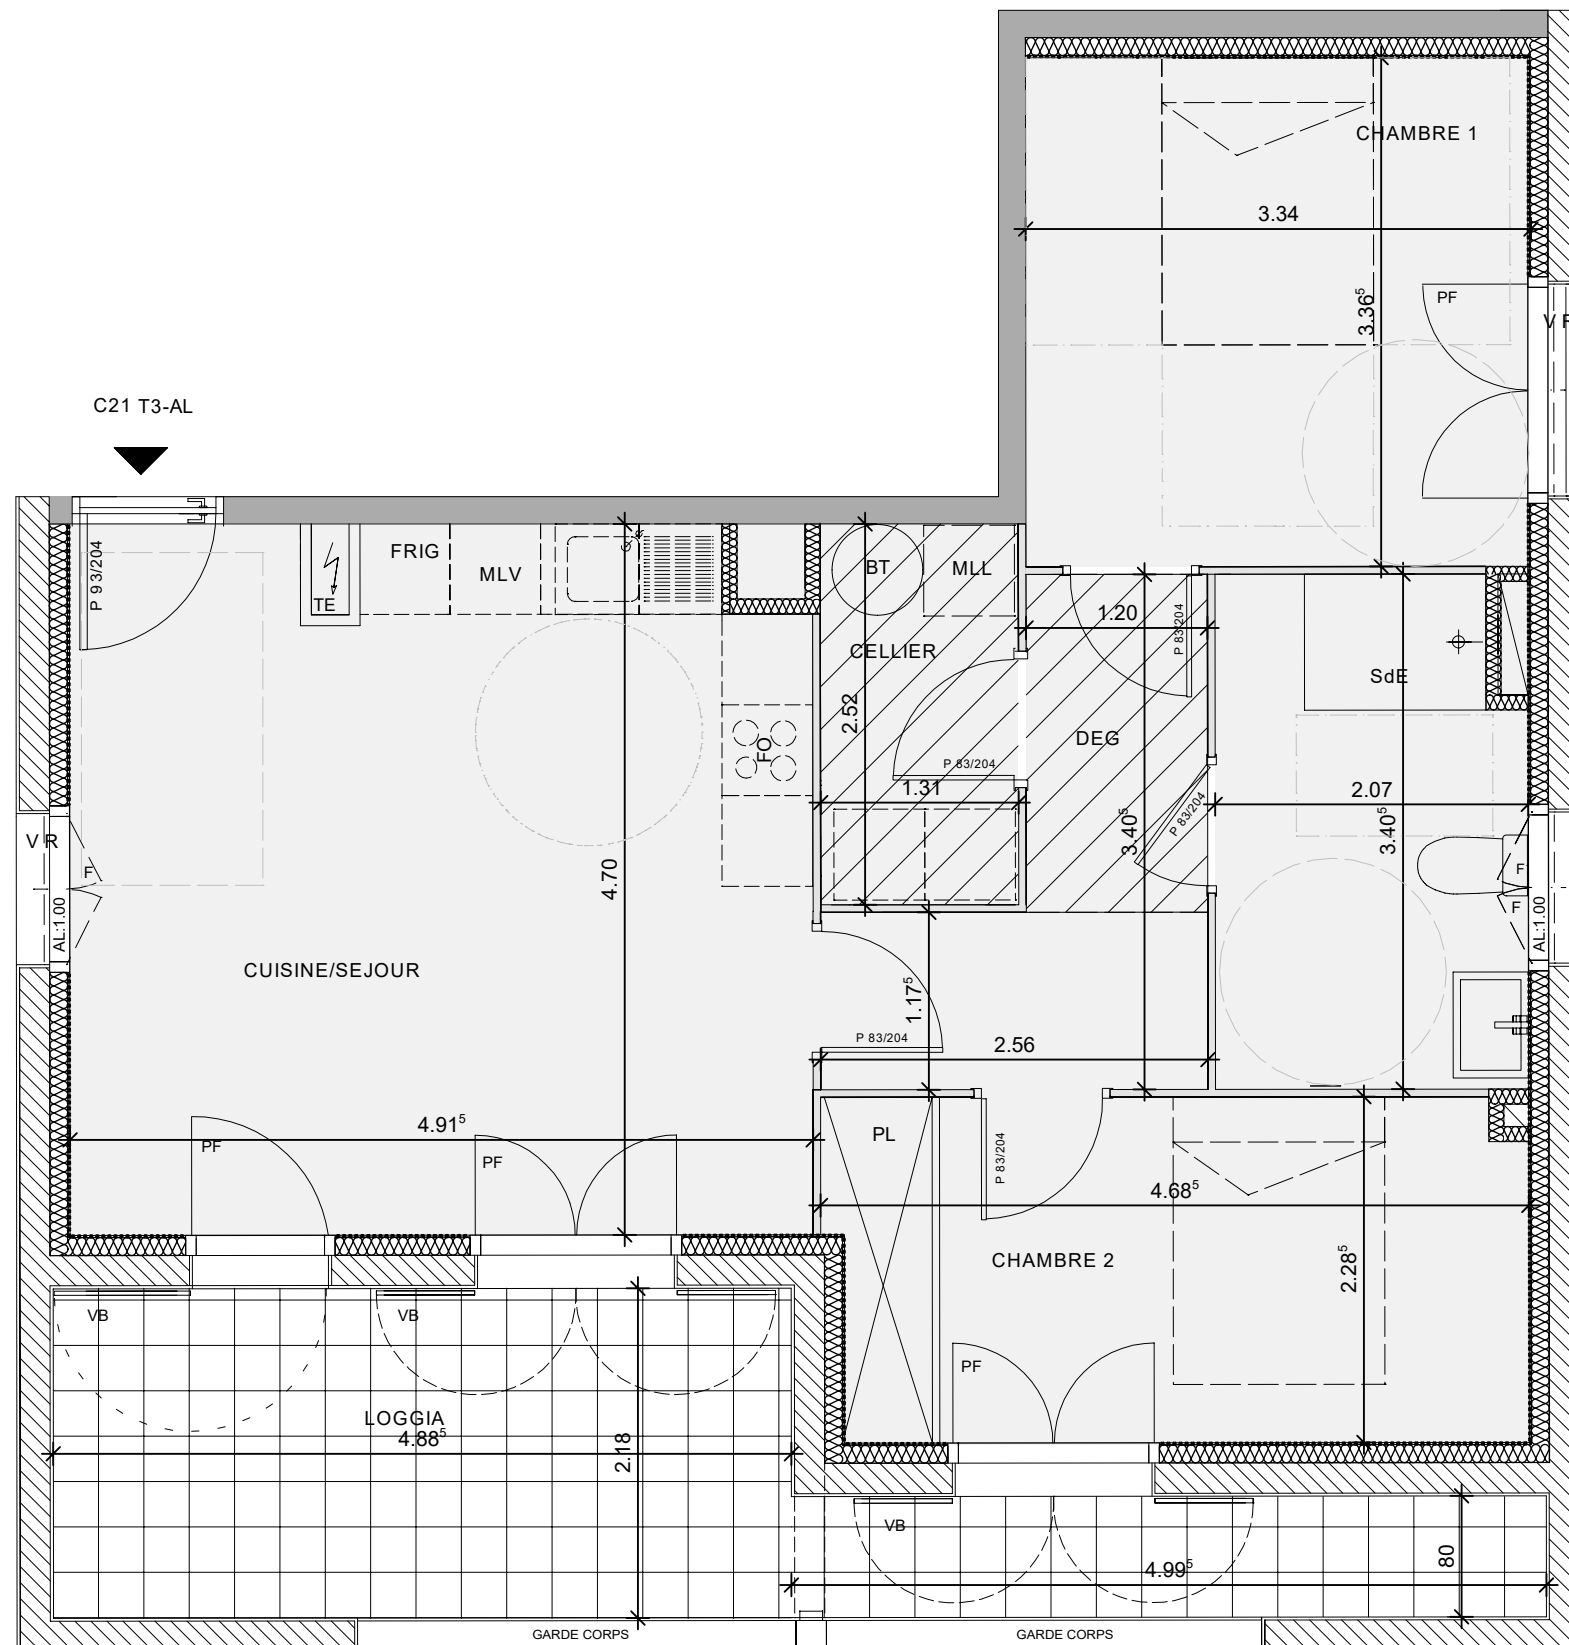

LEGENDE			
F	Fenêtres	R	Réfrigérateur
PF	Porte Fenêtres	LL	Lave Linge
VB	Volet BOIS	LV	Lave Vaisselle
TE	Tableau Electrique	FO	Four
	Faux Plafond (hsp.2.50m)	VR	Volet Roulant
	Faux Plafond (hsp.2.20m)	PL	Placard

NOTA :
DES MODIFICATIONS SONT SUSCEPTIBLES D'ETRE APPORTEES A CE PLAN EN FONCTION DES NECESSITES TECHNIQUES DE TOUTE NATURE ET DES TOLERANCES D'EXECUTION.
LES SURFACES INDIQUEES SONT APPROXIMATIVES. LES RETOMBEEES, FAUX-PLAFONDS, SOFFITES, GAINES, AINSI QUE L'EQUIPEMENT, SONT FIGURES A TITRE INDICATIF.
Ind A - 19.12.2024 - modif gaines + sdb + dgt + cellier + entrée / Ind B - 20.01.2025 - modif gaines + cartouche + cellier + sde rdv 17.01.25 - /Ind C - Modif suite mail LE COL 28.01.25 / Ind D - Modif suite mail LE COL 06.02.25 /Ind E - Modif suite RDV LE COL 11/17.02.25 /Ind F - Modif suite RDV LE COL 12.03.25