


NOTA :
DES MODIFICATIONS SONT SUSCEPTIBLES D'ETRE APPORTEES A CE PLAN EN FONCTION DES NECESSITES TECHNIQUES DE TOUTE NATURE ET DES TOLERANCES D'EXECUTION.
LES SURFACES INDIQUEES SONT APPROXIMATIVES. LES RETOMBEES, FAUX-PLAFONDS, SOFFITES, GAINES, AINSI QUE L'EQUIPEMENT, SONT FIGURES A TITRE INDICATIF.


Ind A - 20.01.2025 - modif gaines + cartouche + cellier + cuisine + sde rdv 17.01.25 /Ind B - Modif suite mail LE COL 28.01.25 /Ind C - Modif suite mail LE COL 06.02.25 /Ind D - Modif suite RDV LE COL 11/17.02.25/Ind E - Modif suite RDV LE COL 12.03.25

LEGENDE			
F	Fenêtres	R	Réfrigérateur
PF	Porte Fenêtres	LL	Lave Linge
VB	Volet BOIS	LV	Lave Vaisselle
TE	Tableau Electrique	FO	Four
	Faux Plafond (hsp:2.50m)	VR	Volet Roulant
	Faux Plafond (hsp:2.20m)	PL	Placard

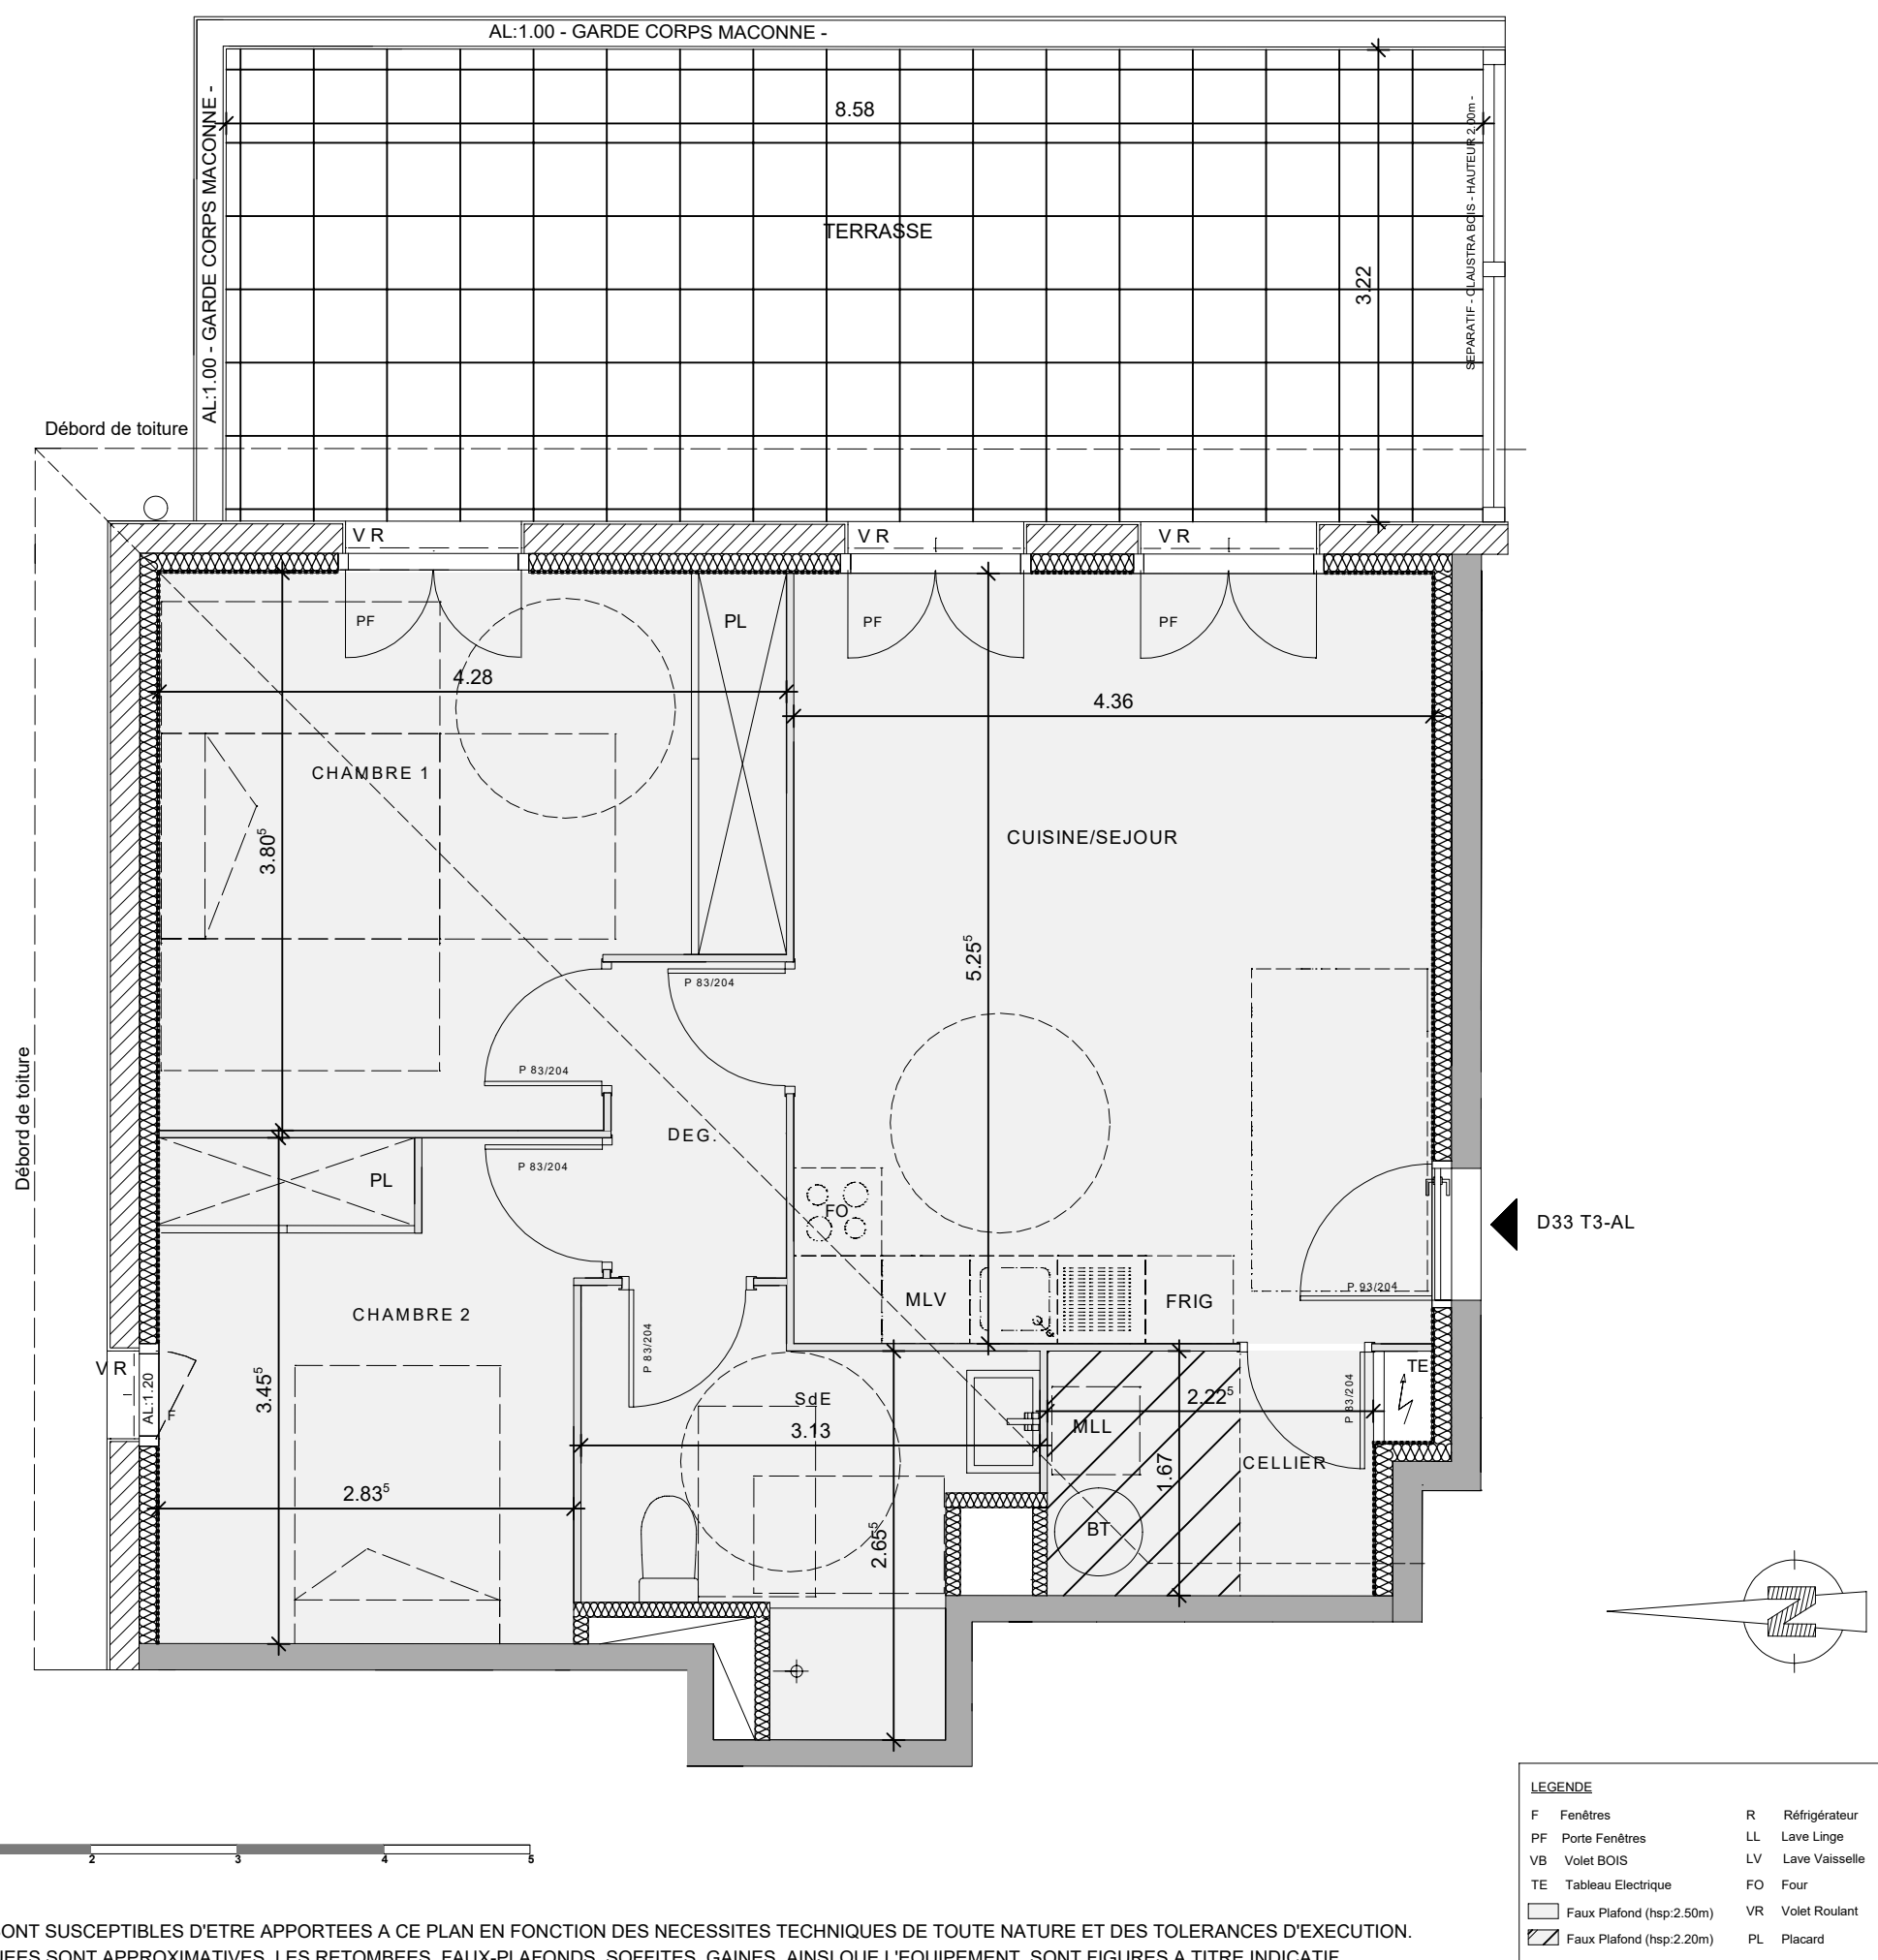

LE COL
73 RUE DE LAMOULY
BP 133 - 64601 ANGLET CEDEX -


PROGRAMME IMMOBILIER
Rue Burdin Bidea & Rue Oletako Bidea
64310 ASCAIN

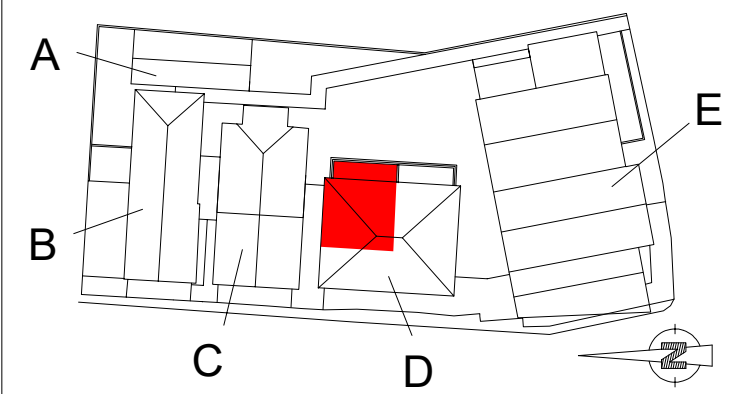

BATIMENT D - APT D 33 - T3 - R+3

TERRASSE	27.62m²	CELLIER	3.71m²
		CUIS/SEJ	22.90m²
		DGT	2.57m²
		SdE	6.64m²
		CH 1 + PL	14.78m²
		CH 2 + PL	9.93m²

SURFACE HABITABLE 60.53m²

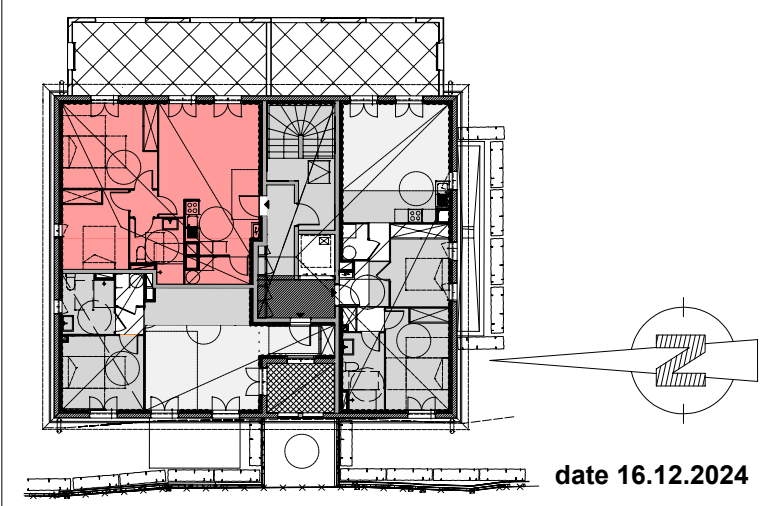

date 16.12.2024

ARCHITECTE :
Atelier ABADIE Vincent Architecte DPLG
n°11 Avenue d'Etienne / 64200 Biarritz
Tel: 06.43.03.08.37
@: architecte.dplg.abadie@orange.fr