



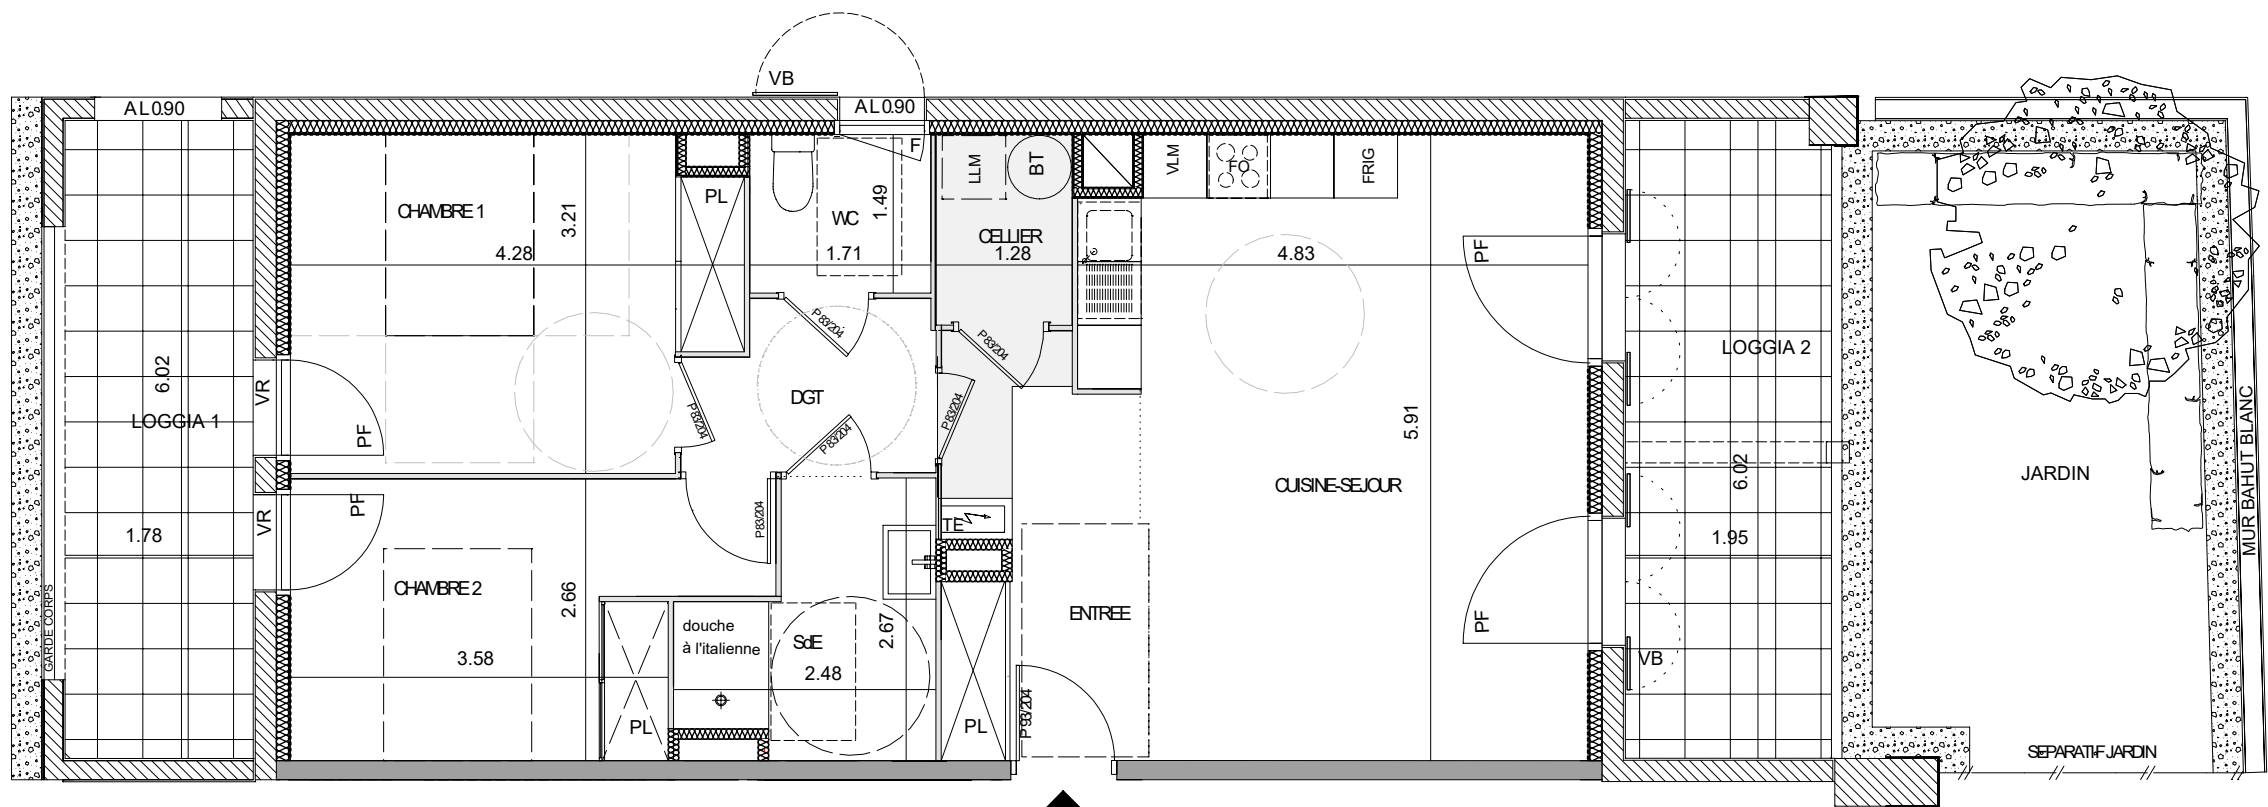

Logement PMR
E02 T3-AL

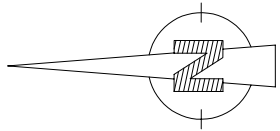

LEGENDE	
F Fenêtres	R Réfrigérateur
PF Porte Fenêtres	LL Lave Linge
VB Volet BOIS	LV Lave Vaisselle
PL Placard	FO Four
TE Tableau Electrique	VR Volet Roulant
Faux Plafond	Bandes Stériles
Haie Végétale	Lause
Arbre - PRUNUS CARISIFERA - PRUNIER A FLEUR	


NOTA :
DES MODIFICATIONS SONT SUSCEPTIBLES D'ETRE APPORTEES A CE PLAN EN FONCTION DES NECESSITES TECHNIQUES DE TOUTE NATURE ET DES TOLERANCES D'EXECUTION.
LES SURFACES INDIQUEES SONT APPROXIMATIVES. LES RETOMBEES, FAUX-PLAFONDS, SOFFITES, GAINES, AINSI QUE L'EQUIPEMENT, SONT FIGURES A TITRE INDICATIF.

Ind A - 20.01.2025 - modif gaines + cuisine + entrée + cartouche + cellier + sde rdv 17.01.25 -/ Ind B - Modif suite mail LE COL 28.01.25 /Ind C - Modif suite mail LE COL 06.02.25 /Ind D - Modif suite RDV LE COL 11/17.02.25 /Ind E - Modif suite RDV LE COL 13.03.25



LE COL
73 RUE DE LAMOULY
BP 133 - 64601 ANGLET CEDEX -

PROGRAMME IMMOBILIER
Rue Burdin Bidea & Rue Oletako Bidea
64310 ASCAIN

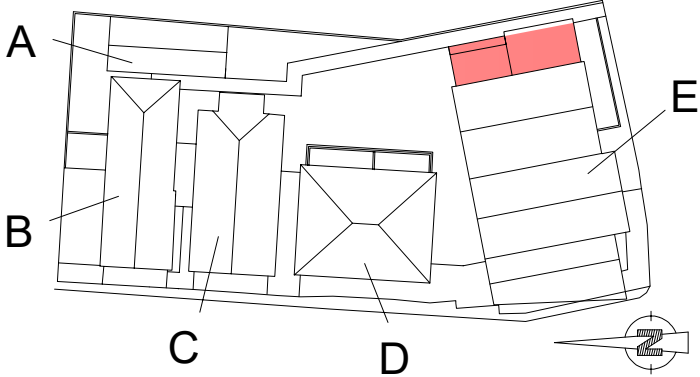

BATIMENT E - APT E 02 - T3 - RDC

LOGGIA 1	10.71m²	ENTREE	6.90m²
LOGGIA 2	11.68m²	CELLIER	2.31m²
JARDIN	22.20m²	CUIS/SEJ	25.85m²
		DGT	3.58m²
		SdB	5.15m²
		WC	2.56m²
		CH 1 + PL	12.71m²
		CH 2 + PL	10.61m²

SURFACE HABITABLE 69.67m²



date 16.12.2024

ARCHITECTE :
Atelier ABADIE Vincent Architecte DPLG
n°11 Avenue d'Etienne / 64200 Biarritz
Tel: 06.43.03.08.37
@: architecte.dplg.abadie@orange.fr