


PROGRAMME IMMOBILIER


Rue Burdin Bidea & Rue Oletako Bidea
64310 ASCAIN

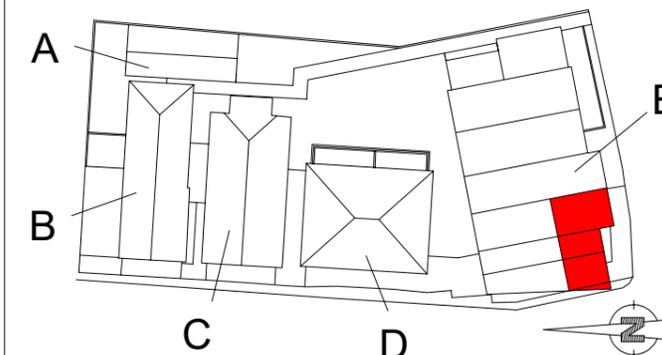

BATIMENT E - APT E 14 - T3 - R+1


LOGGIA	9.39m ²	CELLIER	2.43m ²
		SEJ/CUIS	29.63m ²
		DGT	4.17m ²
		SdE	6.77m ²
		CH 1 + PL	15.88m ²
		CH 2 + PL	10.38m ²
		WC	1.91m ²

SURFACE HABITABLE 71.17m²

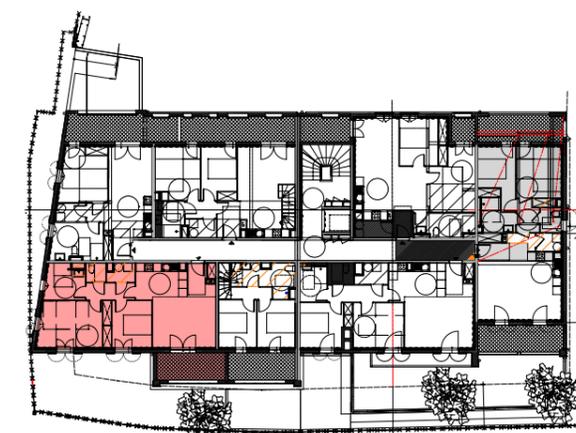

date 16.12.2024

ARCHITECTE :
Atelier ABADIE Vincent Architecte DPLG
n°11 Avenue d'Etienne / 64200 Biarritz
Tel: 06.43.03.08.37
@: architecte.dplg.abadie@orange.fr

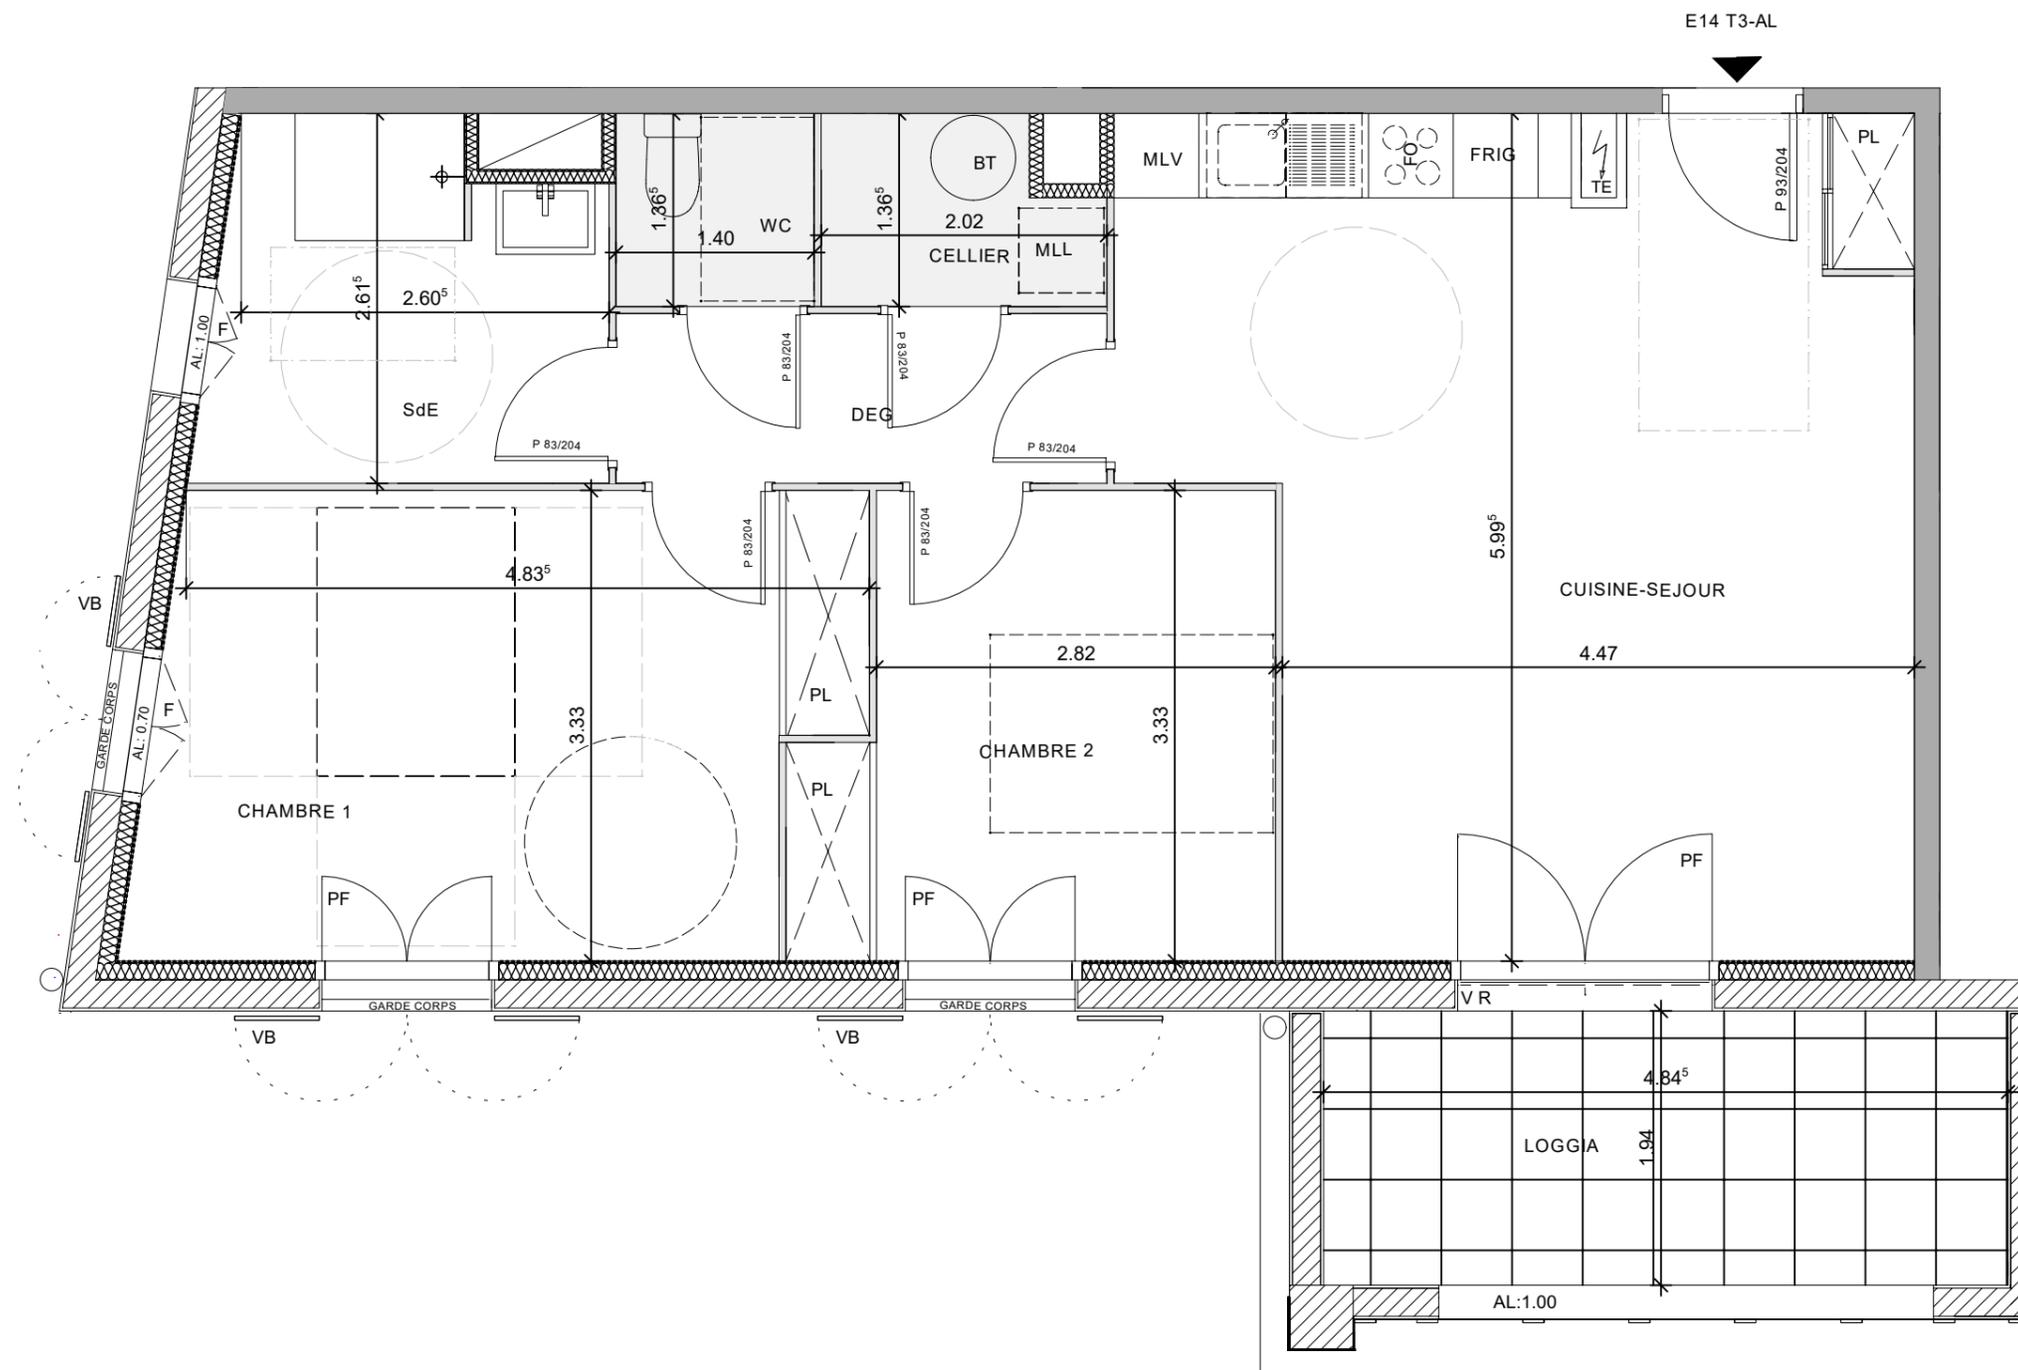

LEGENDE

F Fenêtres	R Réfrigérateur
PF Porte Fenêtres	LL Lave Linge
VB Volet BOIS	LV Lave Vaisselle
PL Placard	FO Four
TE Tableau Electrique	VR Volet Roulant
□ Faux Plafond	



NOTA :
DES MODIFICATIONS SONT SUSCEPTIBLES D'ETRE APPORTEES A CE PLAN EN FONCTION DES NECESSITES TECHNIQUES DE TOUTE NATURE ET DES TOLERANCES D'EXECUTION.
LES SURFACES INDIQUEES SONT APPROXIMATIVES. LES RETOMBES, FAUX-PLAFONDS, SOFFITES, GAINES, AINSI QUE L'EQUIPEMENT, SONT FIGURES A TITRE INDICATIF.

Ind A - 20.01.2025 - modif gaines + cartouche + cellier + sde rdv 17.01.25 - / Ind B - Modif suite mail LE COL 28.01.25 / Ind C - Modif suite mail LE COL 06.02.25 / Ind D - Modif suite RDV LE COL 11/17.02.25 / Ind E - Modif suite RDV LE COL 12.03.25