


Les Villas du Par


Villa n°2
Type T4
24 Rue de l'Orée du Golf
64 140 BILLERE

SURFACES HABITABLES (m²)	
Rez-de-Chaussée	
Séjour	30,2
Cuisine	5,7
Entrée / Dgt	3,7
WC	6,6
Etage	
Chambre 1	9,9
Chambre 2	9,7
Chambre 3	10,0
Bain /WC	5,5
Dgt	3,9
TOTAL HABITABLE	85,2
Terrasse	11,0
Cellier extérieur	4,0
Places de stationnement	25,0
Jardin	53,2


La représentation des espaces verts et des cheminements n'est pas contractuelle. Les gaines, les retombées, faux plafonds, soffites ainsi que l'emplacement des équipements sont figurés à titre indicatif et n'apparaissent pas de manière exhaustive sur le plan. En fonction des nécessités techniques de réalisation, le maître d'ouvrage se réserve le droit d'apporter des modifications au présent plan, notamment de légères variantes de cotes et de surfaces, ainsi que sur le positionnement des ouvertures sur les façades . Les tolérances d'usage sont admises en ce qui concerne les dimensions et surfaces indiquées.

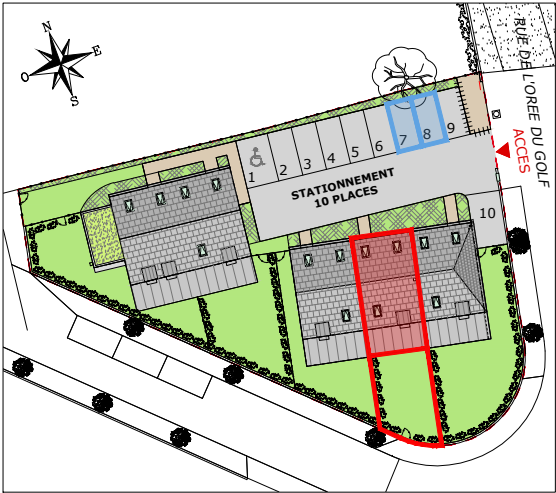


Plan de masse

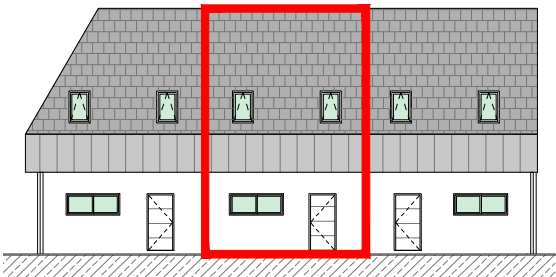


Façade Nord sur parking

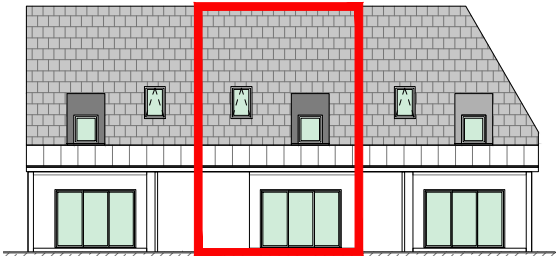


Façade Sud sur jardin

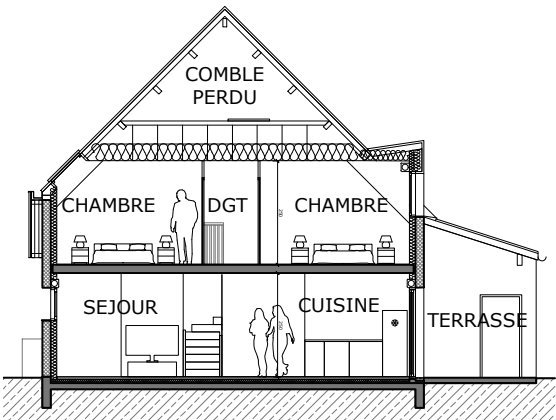

Vue en coupe du logement

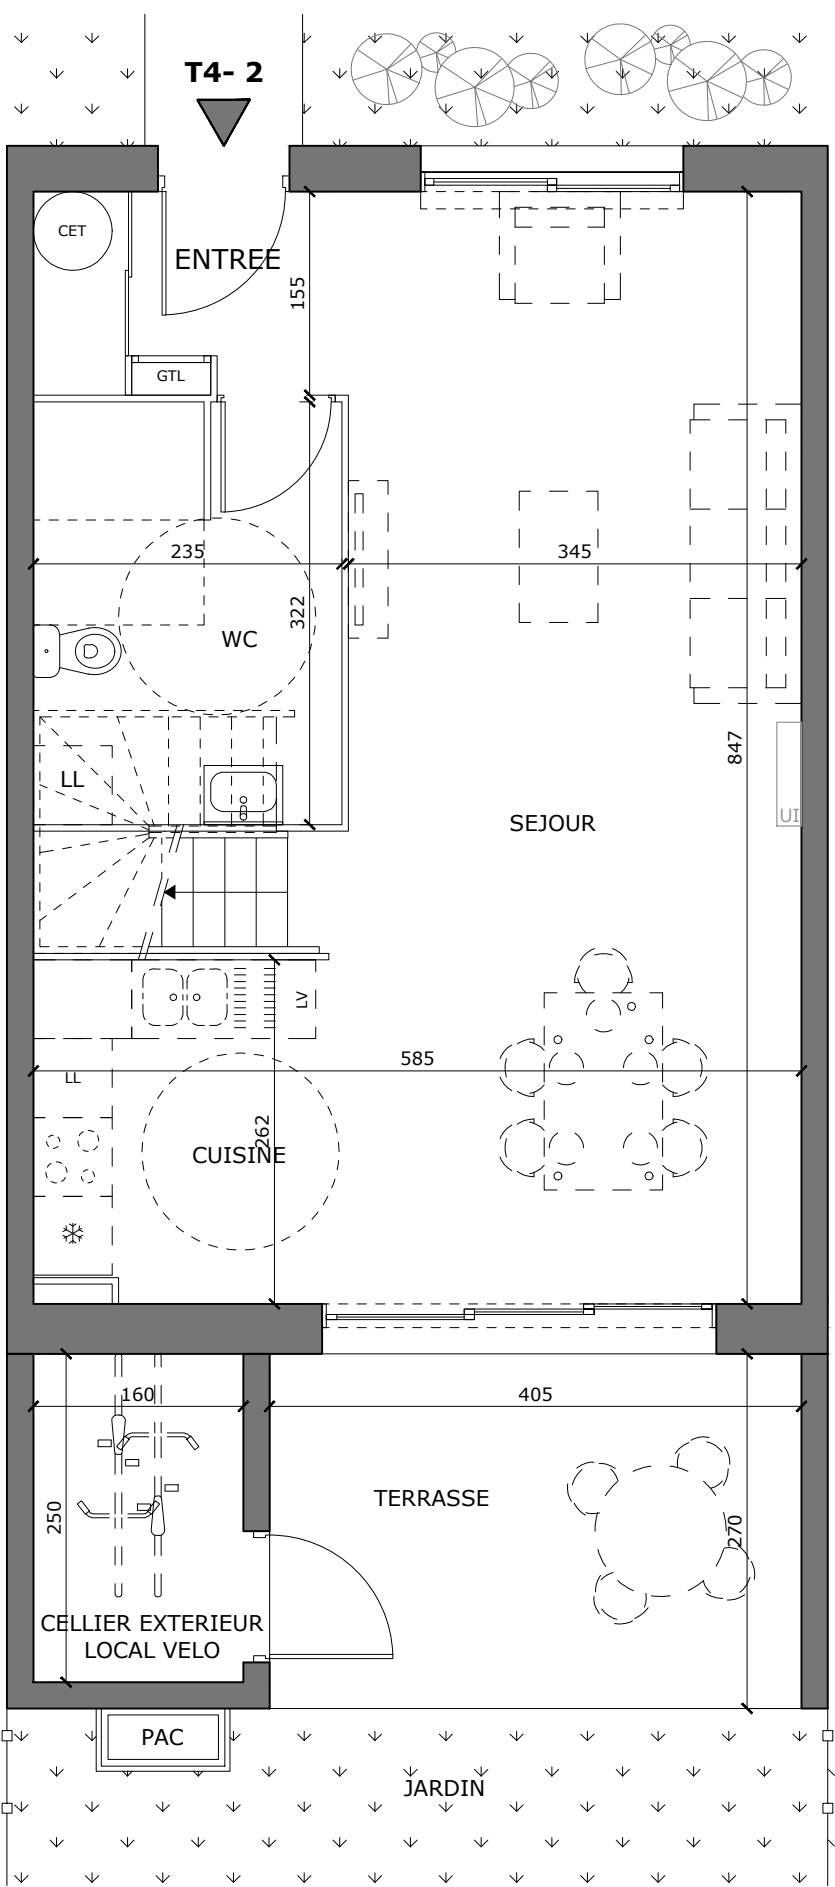

PLAN RdC

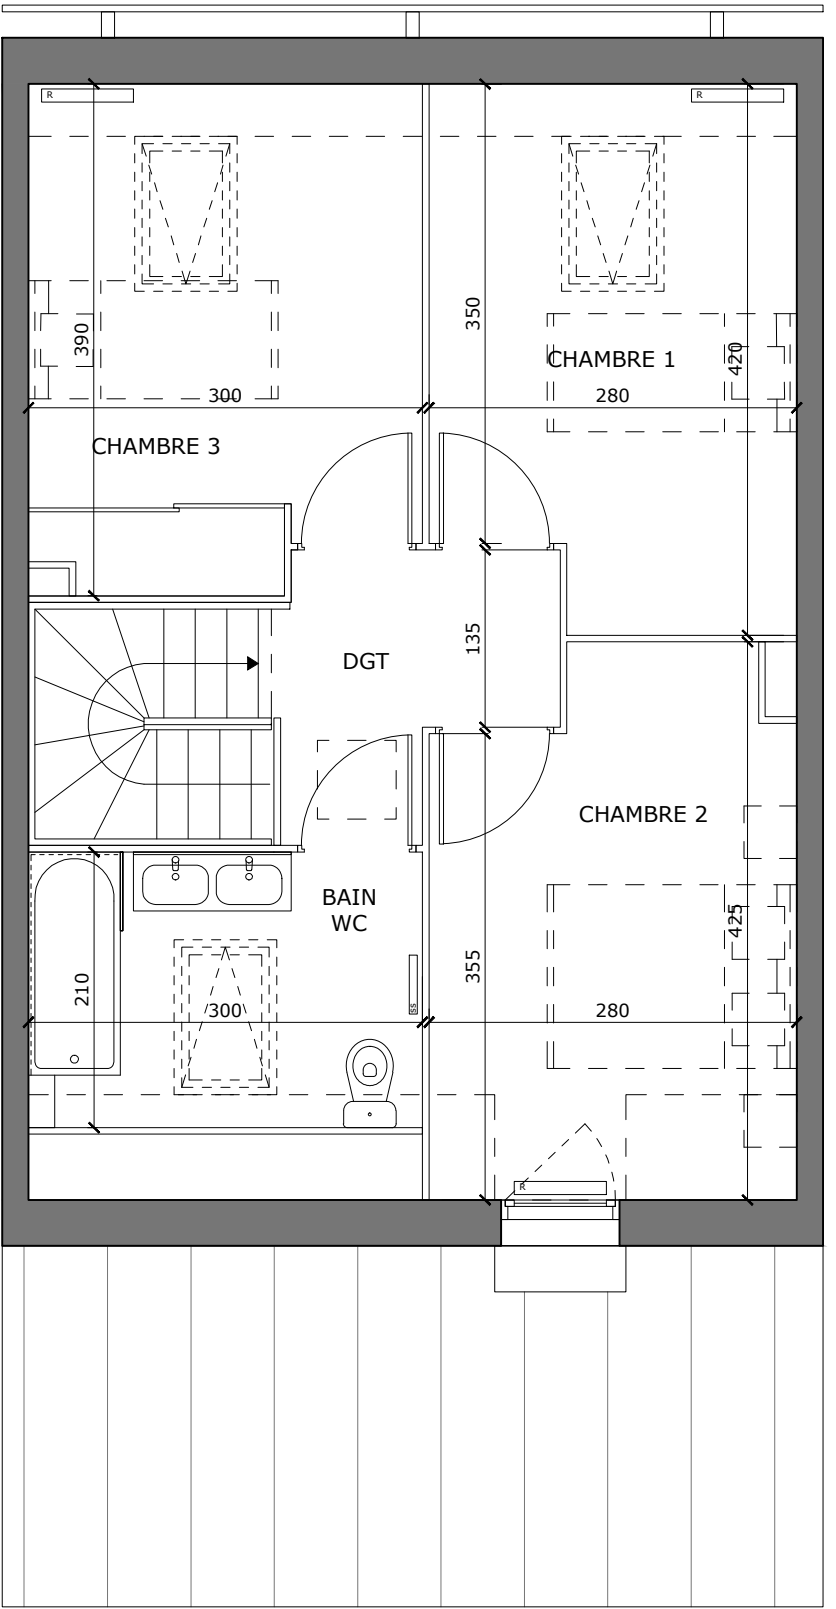

PLAN R+1

