


Hirutasuna

24 rue de Santiago - 64700 Hendaye

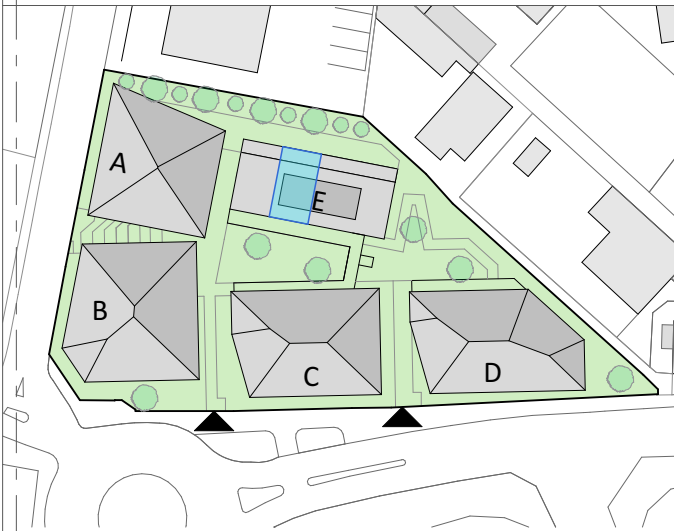

Logement E002 - T3 - RdJ

établi le : 06/07/2023

| 1/ Surface habitable (m²) |                 |
|---------------------------|-----------------|
| bureau                    | 4,40            |
| cellier                   | 2,75            |
| ch. 1                     | 10,19           |
| ch. 2                     | 8,99            |
| entrée                    | 4,87            |
| sdb                       | 3,90            |
| séjour / cuisine          | 34,77           |
| wc                        | 1,82            |
| wc 2                      | 2,08            |
|                           | <b>73,77 m²</b> |
| 2/ Surface annexe (m²)    |                 |
| terrasse                  | 14,28           |
|                           | <b>14,28 m²</b> |

DES MODIFICATIONS SONT SUSCEPTIBLES D'ETRE APORTEES A CE PLAN EN FONCTION DES NECESSITES TECHNIQUES DE TOUTE NATURE ET DES TOLERANCES D'EXECUTION.  
LES SURFACES INDIQUEES SONT APPROXIMATIVES. LES RETOMBES, FAUX-PLAFONDS, SOFFITES, GAINES, AINSI QUE L'EQUIPEMENT, SONT FIGURES A TITRE INDICATIF.



Le COL

Basse Consommation, Haute Solidarité

Le COL

Membre de

HABITAT REUN

la force du logement social

Le COL

SERVICE COMMERCIAL

73 route de Lamouly

64600 ANGLET

05 59 52 56 61



F : Fenêtre  
FA : Fenêtre allège vitrée  
PF : Porte fenêtre  
FF : Fenêtre fixe  
BV : Baie vitrée coulissante  
VR : Volet roulant

VRE : Volet roulant électrique  
VB : Volet battant  
VPP : Volet pliant plein  
VPA : Volet pliant ajouré  
PP : Porte d'entrée pleine  
PV : Porte d'entrée vitrée


TE : Tableau électrique  
GT : Gaine technique  
LL : Lave-linge  
LV : Lave-vaisselle  
C : Cuisson  
R : Réfrigérateur

ECS : Ballon thermodynamique  
UI : Unité intérieure de chauffage  
PL : Placard  
GC : Garde-corps  
S : Séparatif  
J : Jardinière

 Soffite ou faux plafond  
 Option aérateur

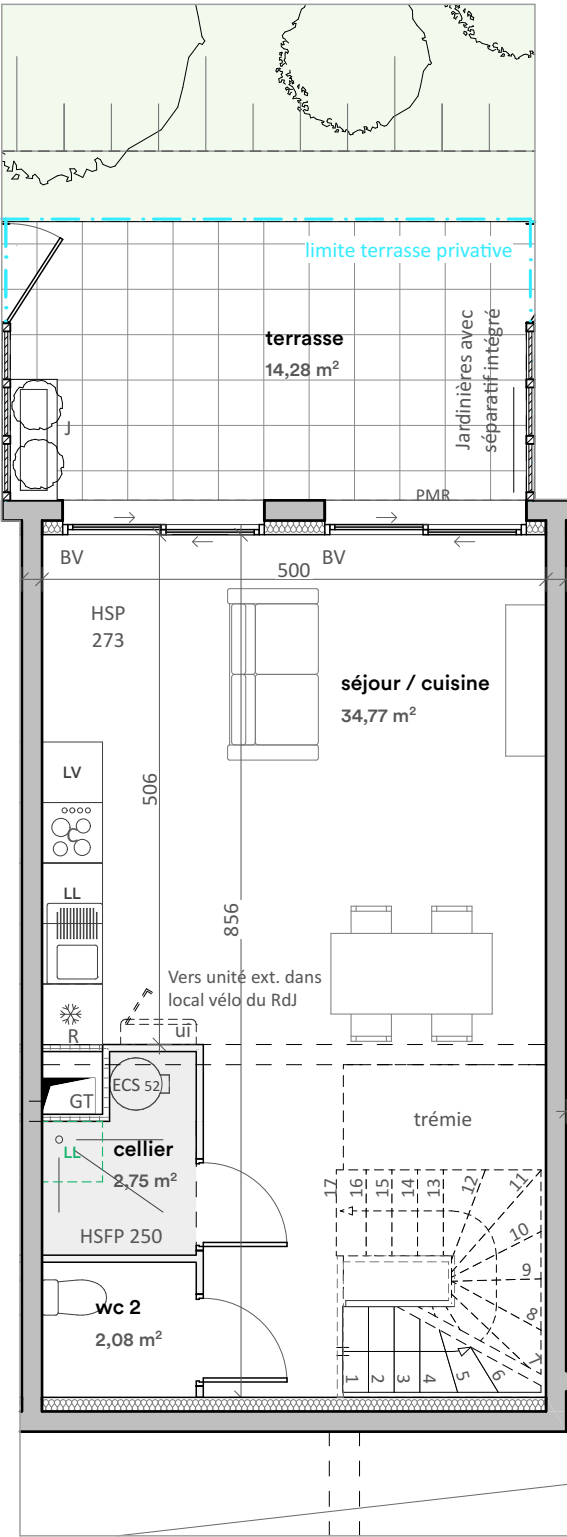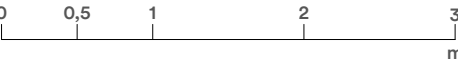

RdJ

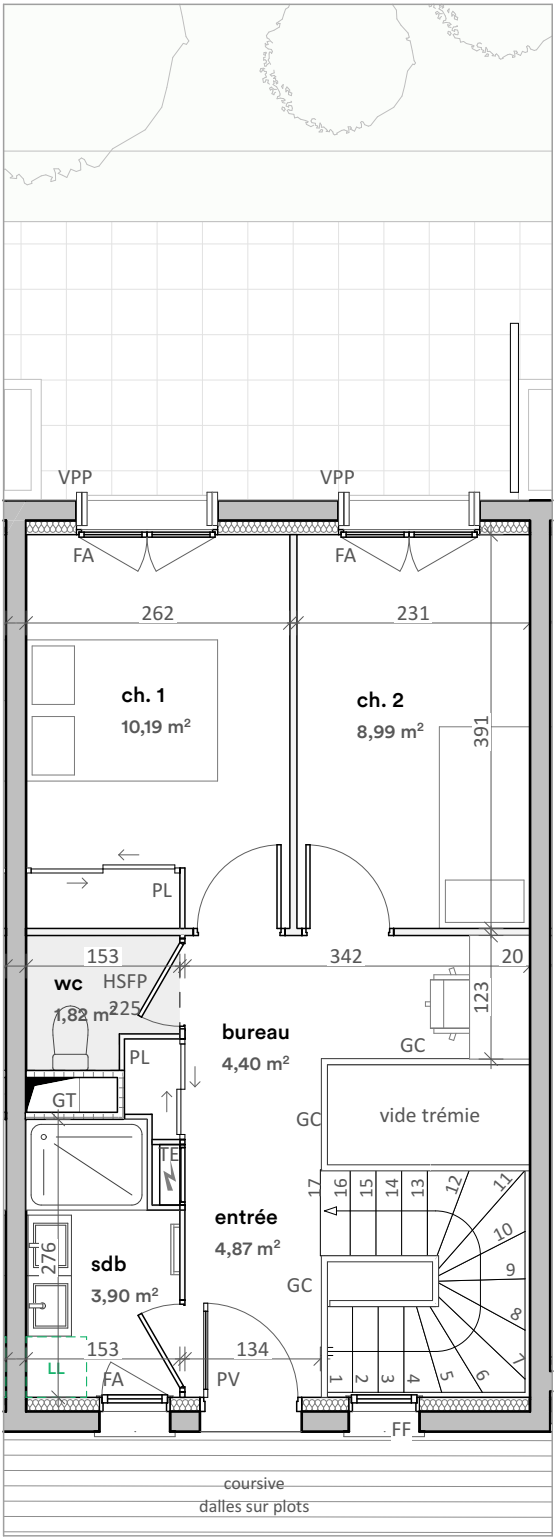

RdC