


PROGRAMME IMMOBILIER

Rue Burdin Bidea & Rue Oletako Bidea
64310 ASCAIN

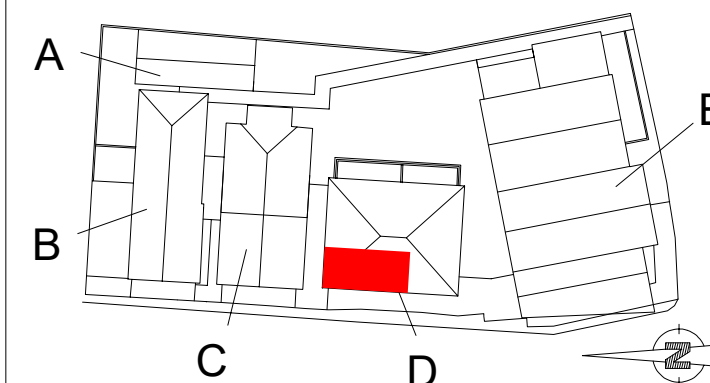


BATIMENT D - APT D 22 - T2 - R+2

LOGGIA 6.47m²

ENTREE	4.44m ²
CELLIER	1.76m ²
CUIS/SEJ	28.64m ²
DGT	1.51m ²
SdE	5.42m ²
CHAMBRE 1	11.80m ²

SURFACE HABITABLE


53.57m²

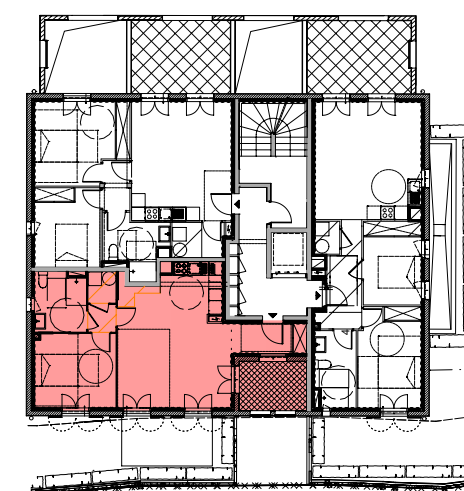

date 16.12.2024

ARCHITECTE :

Atelier ABADIE Vincent Architecte DPLG
n°11 Avenue d'Etienne / 64200 Biarritz
Tel: 06.43.03.08.37
@: architecte.dplg.abadie@orange.fr

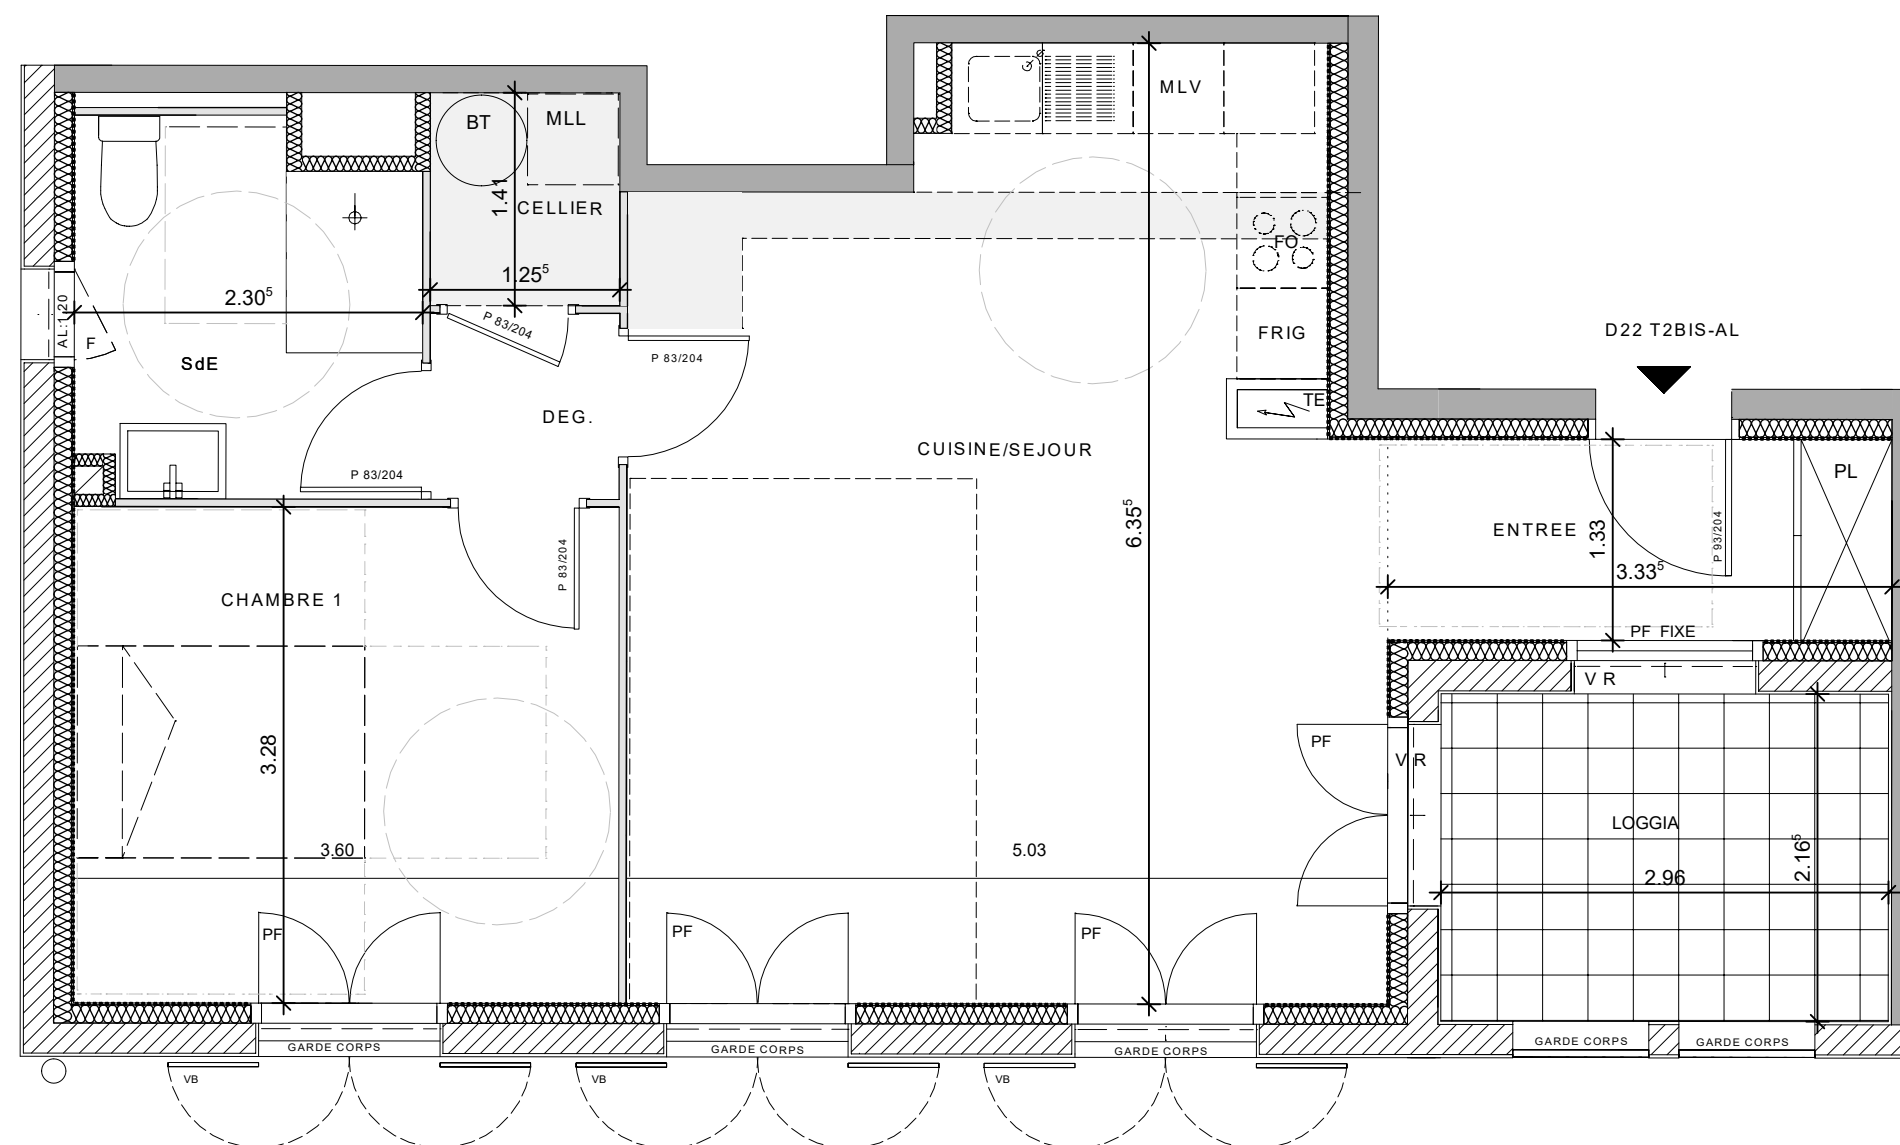

LEGENDE	
F Fenêtres	R Réfrigérateur
PF Porte Fenêtres	LL Lave Linge
VB Volet BOIS	LV Lave Vaisselle
PL Placard	FO Four
TE Tableau Electrique	VR Volet Roulant
□ Faux Plafond	

NOTA :
DES MODIFICATIONS SONT SUSCEPTIBLES D'ETRE APPORTEES A CE PLAN EN FONCTION DES NECESSITES TECHNIQUES DE TOUTE NATURE ET DES TOLERANCES D'EXECUTION.
LES SURFACES INDIQUEES SONT APPROXIMATIVES. LES RETOMBEES, FAUX-PLAFONDS, SOFFITES, GAINES, AINSI QUE L'EQUIPEMENT, SONT FIGURES A TITRE INDICATIF.
Ind A - 19.12.2024 - modif gaines + sdb + dgt + cellier + entrée / Ind B - 20.01.2025 - modif gaines + cartouche + cellier + sde rdv 17.01.25 - /Ind C - Modif suite mail LE COL 28.01.25 / Ind D - Modif suite mail LE COL 06.02.25 /Ind E - Modif suite RDV LE COL 11/17.02.25 /Ind F - Modif suite RDV LE COL 12.03.25