



**PROGRAMME IMMOBILIER**  
**Rue Burdin Bidea & Rue Oletako Bidea**  
**64310 ASCAIN**

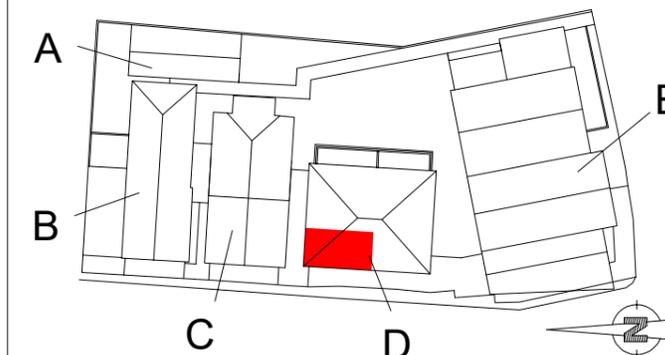

**BATIMENT D - APT D 32 - T2BIS - R+3**


LOGGIA	6.47m <sup>2</sup>	ENTREE	4.44m <sup>2</sup>
		CELLIER	1.76m <sup>2</sup>
		CUIS/SEJ	28.64m <sup>2</sup>
		DGT	1.51m <sup>2</sup>
		SdE	5.46m <sup>2</sup>
		CHAMBRE 1	11.84m <sup>2</sup>

**SURFACE HABITABLE 53.65m<sup>2</sup>**

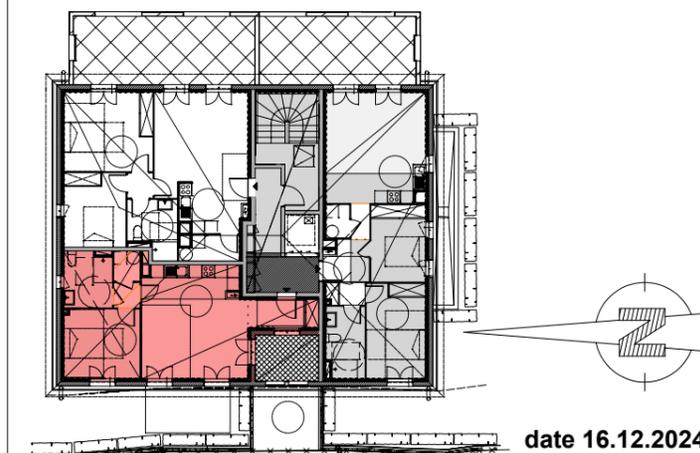


date 16.12.2024

**ARCHITECTE :**  
**Atelier ABADIE Vincent Architecte DPLG**  
 n°11 Avenue d'Etienne / 64200 Biarritz  
 Tel: 06.43.03.08.37  
 @: architecte.dplg.abadie@orange.fr

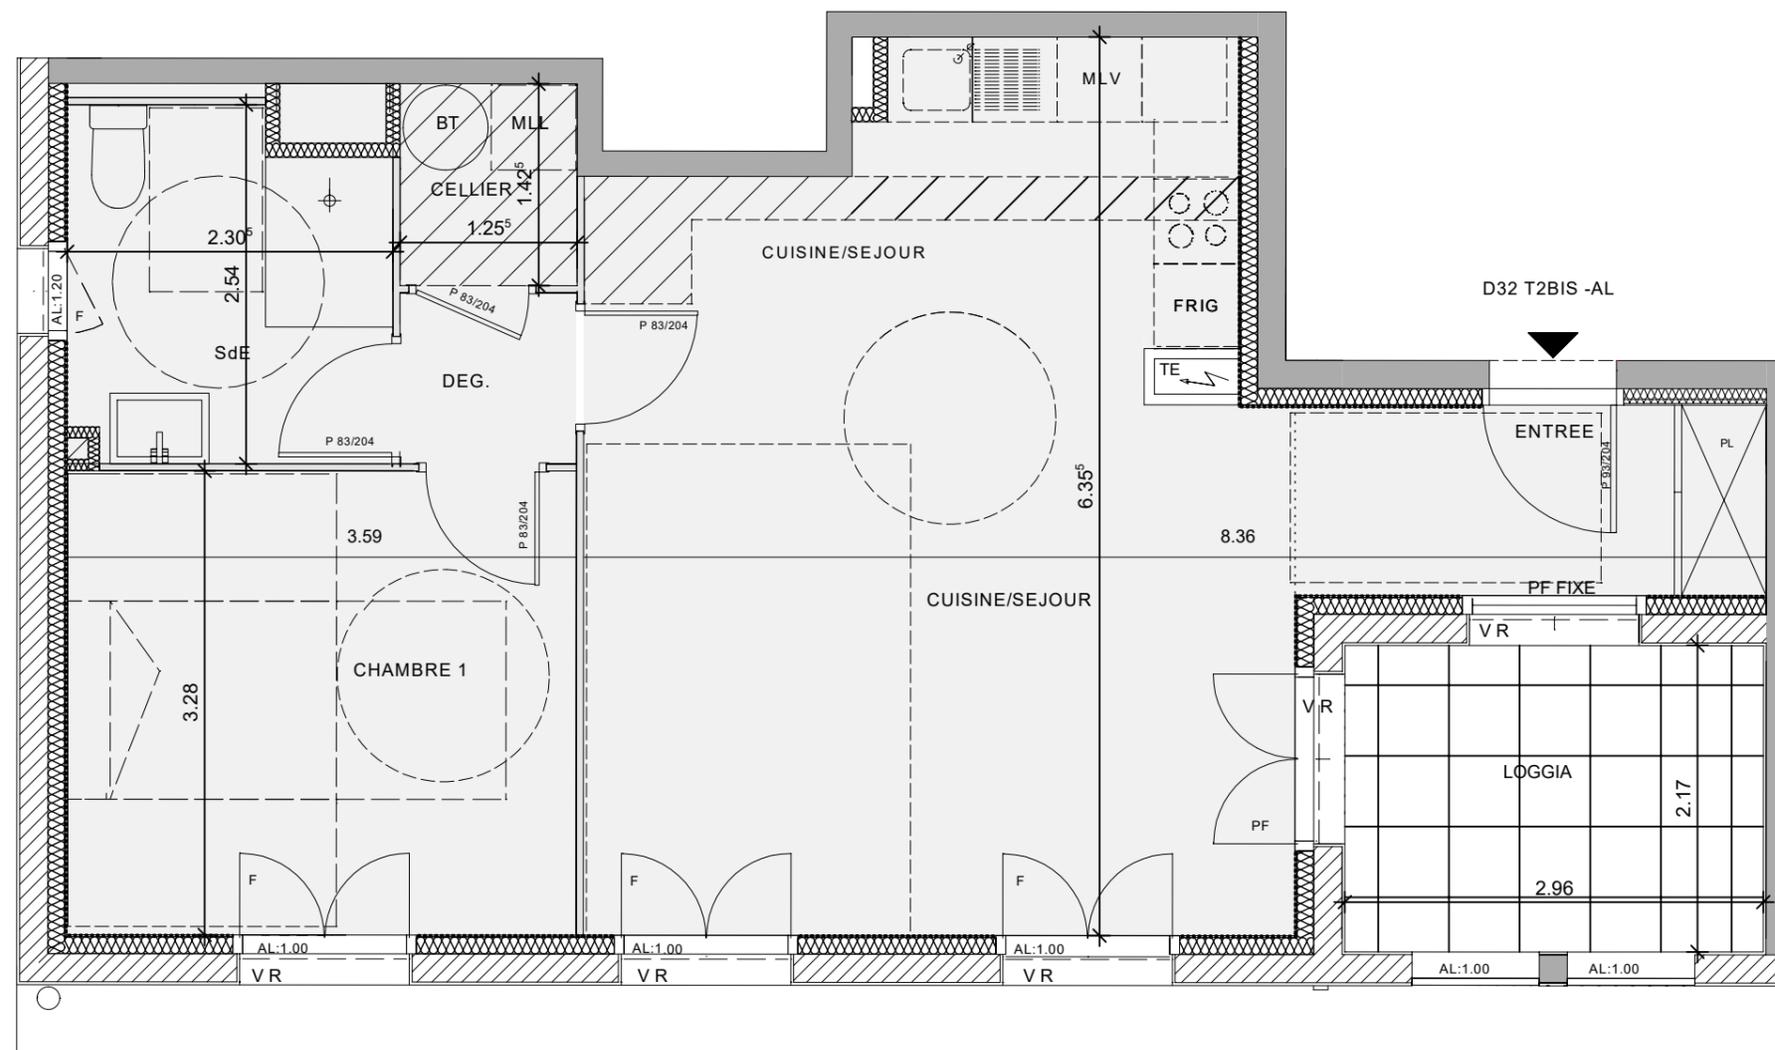

Débord de toiture

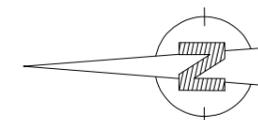

**LEGENDE**

F	Fenêtres	R	Réfrigérateur
PF	Porte Fenêtres	LL	Lave Linge
VB	Volet BOIS	LV	Lave Vaisselle
TE	Tableau Electrique	FO	Four
[Symbol]	Faux Plafond (hsp:2.50m)	VR	Volet Roulant
[Symbol]	Faux Plafond (hsp:2.20m)	PL	Placard



**NOTA :**  
 DES MODIFICATIONS SONT SUSCEPTIBLES D'ETRE APPORTEES A CE PLAN EN FONCTION DES NECESSITES TECHNIQUES DE TOUTE NATURE ET DES TOLERANCES D'EXECUTION.  
 LES SURFACES INDIQUEES SONT APPROXIMATIVES. LES RETOMBES, FAUX-PLAFONDS, SOFFITES, GAINES, AINSI QUE L'EQUIPEMENT, SONT FIGURES A TITRE INDICATIF.

Ind A - Modif suite mail LE COL 28.01.25 /Ind B - Modif suite mail LE COL 06.02.25 /Ind C - Modif suite RDV LE COL 11/17.02.25 /Ind D - Modif suite RDV LE COL 12.03.25