

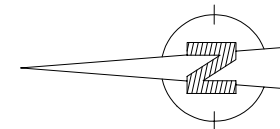


E03 T2-AL
Logement PMR

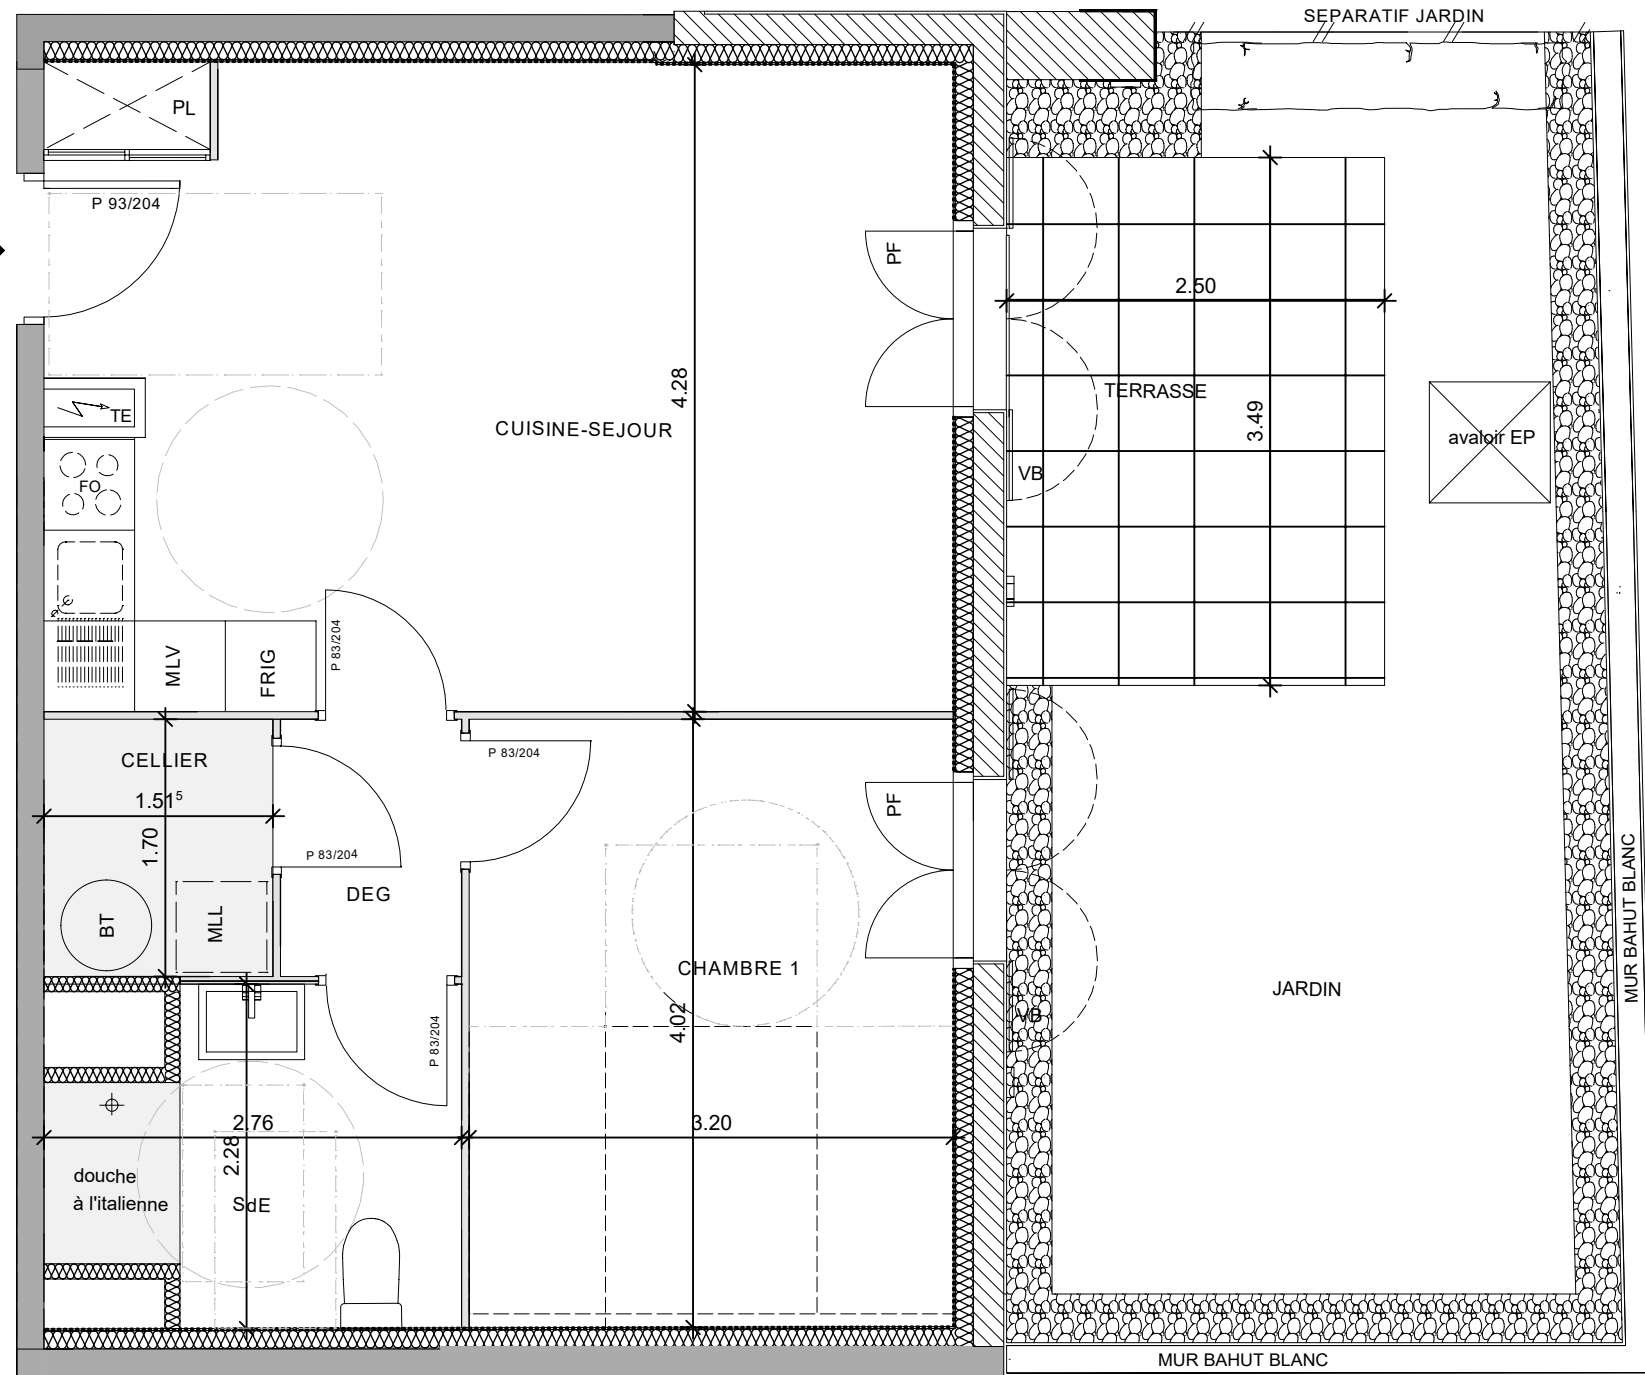

LEGENDE	
F Fenêtres	R Réfrigérateur
PF Porte Fenêtres	LL Lave Linge
VB Volet BOIS	LV Lave Vaisselle
PL Placard	FO Four
TE Tableau Electrique	VR Volet Roulant
Faux Plafond	Bandes Stériles
Haie Végétale	Lause

 


NOTA :
DES MODIFICATIONS SONT SUSCEPTIBLES D'ETRE APPORTEES A CE PLAN EN FONCTION DES NECESSITES TECHNIQUES DE TOUTE NATURE ET DES TOLERANCES D'EXECUTION.
LES SURFACES INDIQUEES SONT APPROXIMATIVES. LES RETOMBEES, FAUX-PLAFONDS, SOFFITES, GAINES, AINSI QUE L'EQUIPEMENT, SONT FIGURES A TITRE INDICATIF.

Ind A - 20.01.2025 - modif gaines + entrée + cuisine + cartouche + cellier + sde rdv 17.01.25 - / Ind B - Modif suite mail LE COL 28.01.25 / Ind C - Modif suite mail LE COL 06.02.25 / Ind D - Modif suite RDV LE COL 11/17.02.25 / Ind E - Modif suite RDV LE COL 13.03.25



LE COL
73 RUE DE LAMOULY
BP 133 - 64601 ANGLET CEDEX -

PROGRAMME IMMOBILIER
Rue Burdin Bidea & Rue Oletako Bidea
64310 ASCAIN

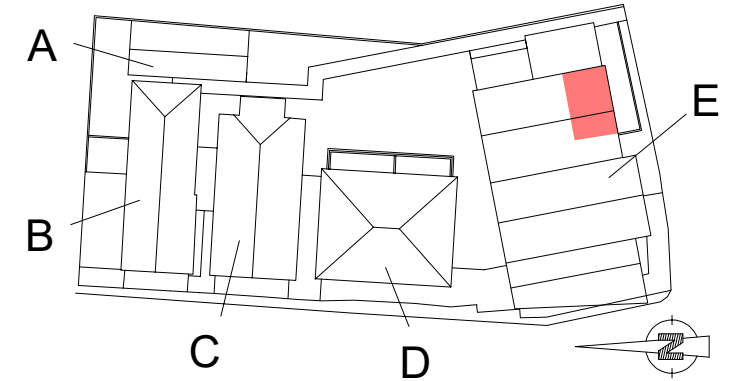

BATIMENT E - APT E 03 - T2 - RDC

TERRASSE	8.74m ²	CELLIER	2.57m ²
JARDIN	25.32m ²	CUIS/SEJ	25.50m ²
		DGT	2.04m ²
		SdE	5.31m ²
		CHAMBRE 1	12.86m ²

SURFACE HABITABLE 48.28m²



date 16.12.2024

ARCHITECTE :
Atelier ABADIE Vincent Architecte DPLG
n°11 Avenue d'Etienne / 64200 Biarritz
Tel: 06.43.03.08.37
@: architecte.dplg.abadie@orange.fr