

Basse Consommation, Haute Solidarité



| | |
|----------------------|----|
| ILOT | D2 |
| N° MAISON | 16 |
| TYPE | T4 |
| NOMBRE NIVEAUX | 2 |



ILOT D2 / MAISON 16

PLAN DE REPERAGE

Nota: Les côtes et surfaces sont mentionnées à titre indicatif et sont susceptibles de variation dans les tolérances du contrat de réservation.
 Les gaines et les soffites sont mentionnés à titre indicatif et sont susceptibles de légères variations ou créations en fonction d'impératifs techniques ou administratifs. L'emplacement des éléments de cuisine et salles d'eau est mentionné à titre indicatif.

résidence PIGNADA

Basse Consommation, Haute Solidarité



ILOT D2
 N° MAISON 16
 TYPE T4
 NOMBRE NIVEAUX 2

SURFACES

ENTRÉE 3.92 m²
 CELLIER 3.43 m²
 CUISINE 5.90 m²
 WC/S.d.E 4.66 m²
 SÉJOUR 24.97 m²



TOTAL RDC 42.88 m²

PALIER 2.94 m²
 CHAMBRE 1 10.14 m²
 CHAMBRE 2 10.91 m²
 CHAMBRE 3 11.66 m²
 S.d.E. 5.23 m²

TOTAL R+1 40.88 m²

TOTAL SURFACE HABITABLE = 83.76 m²

GARAGE 17.86 m²
 TERRASSE 11.88 m²
 PLACE DE MIDI 17.50 m²
 JARDIN 228.50 m²

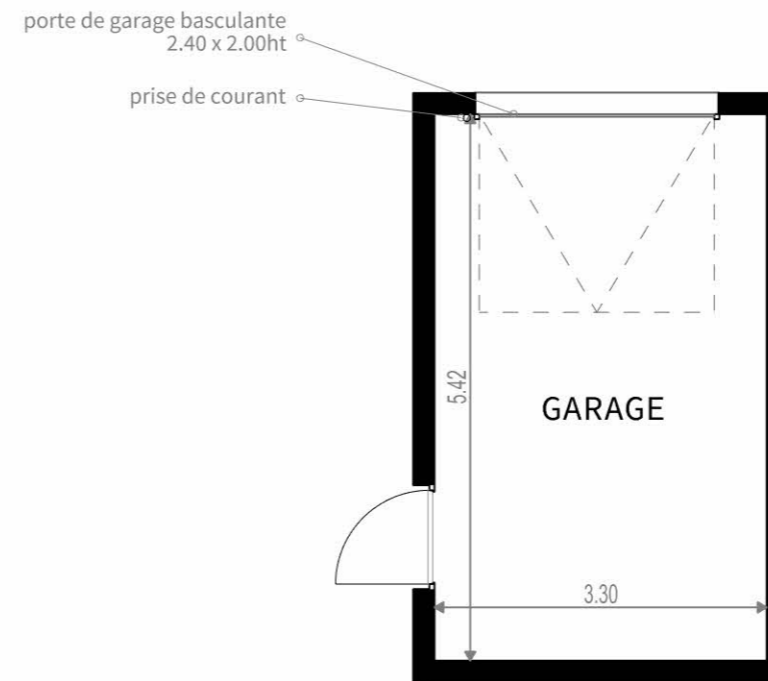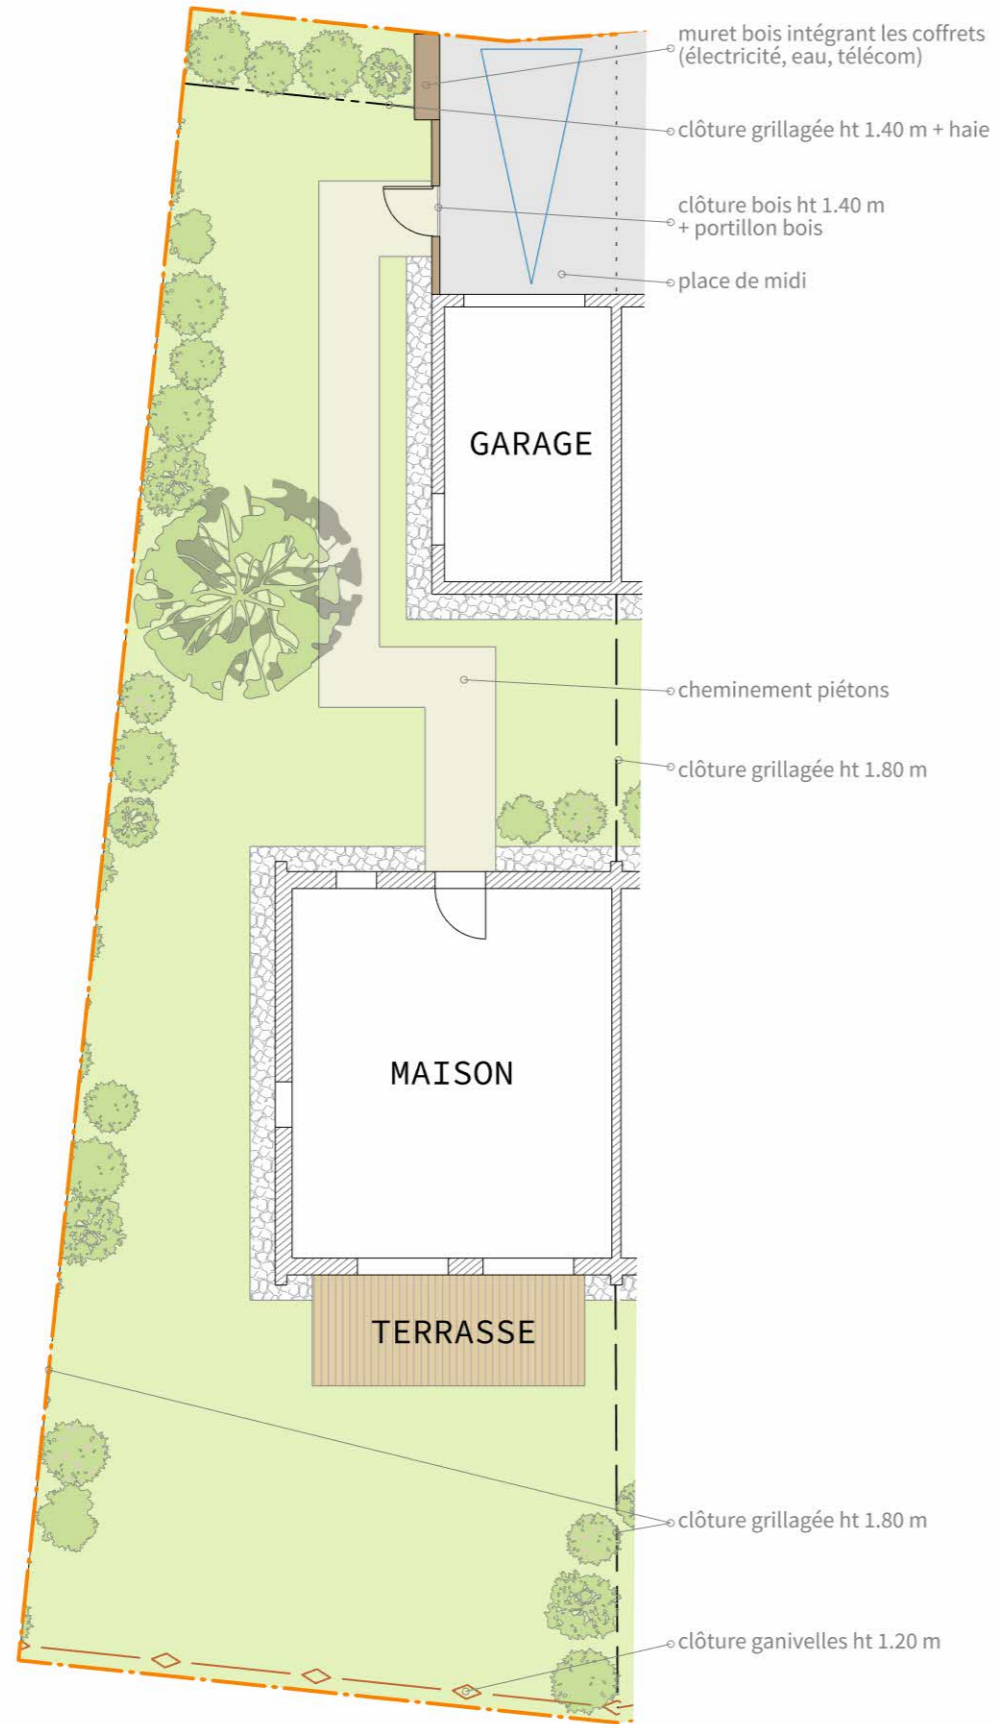

VUE EN PLAN GARAGE




PLAN DE MASSE



Nota: Les côtes et surfaces sont mentionnées à titre indicatif et sont susceptibles de variation dans les tolérances du contrat de réservation. Les gaines et les soffites sont mentionnés à titre indicatif et sont susceptibles de légères variations ou créations en fonction d'impératifs techniques ou administratifs. L'emplacement des éléments de cuisine et salles d'eau est mentionné à titre indicatif.

SIGNATURE

DATE 17/10/2024
 INDICE 1

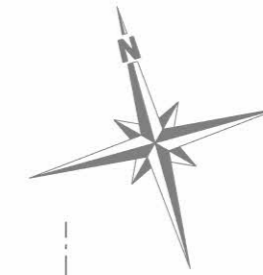

Basse Consommation, Haute Solidarité



ILOT D2
 N° MAISON 16
 TYPE T4
 NOMBRE NIVEAUX 2

SURFACES

ENTRÉE 3.92 m²
 CELLIER 3.43 m²
 CUISINE 5.90 m²
 WC/S.d.E 4.66 m²
 SÉJOUR 24.97 m²


TOTAL RDC 42.88 m²

PALIER 2.94 m²
 CHAMBRE 1 10.14 m²
 CHAMBRE 2 10.91 m²
 CHAMBRE 3 11.66 m²
 S.d.E. 5.23 m²

TOTAL R+1 40.88 m²

TOTAL SURFACE HABITABLE = 83.76 m²

GARAGE 17.86 m²
 TERRASSE 11.88 m²
 PLACE DE MIDI 17.50 m²
 JARDIN 228.50 m²

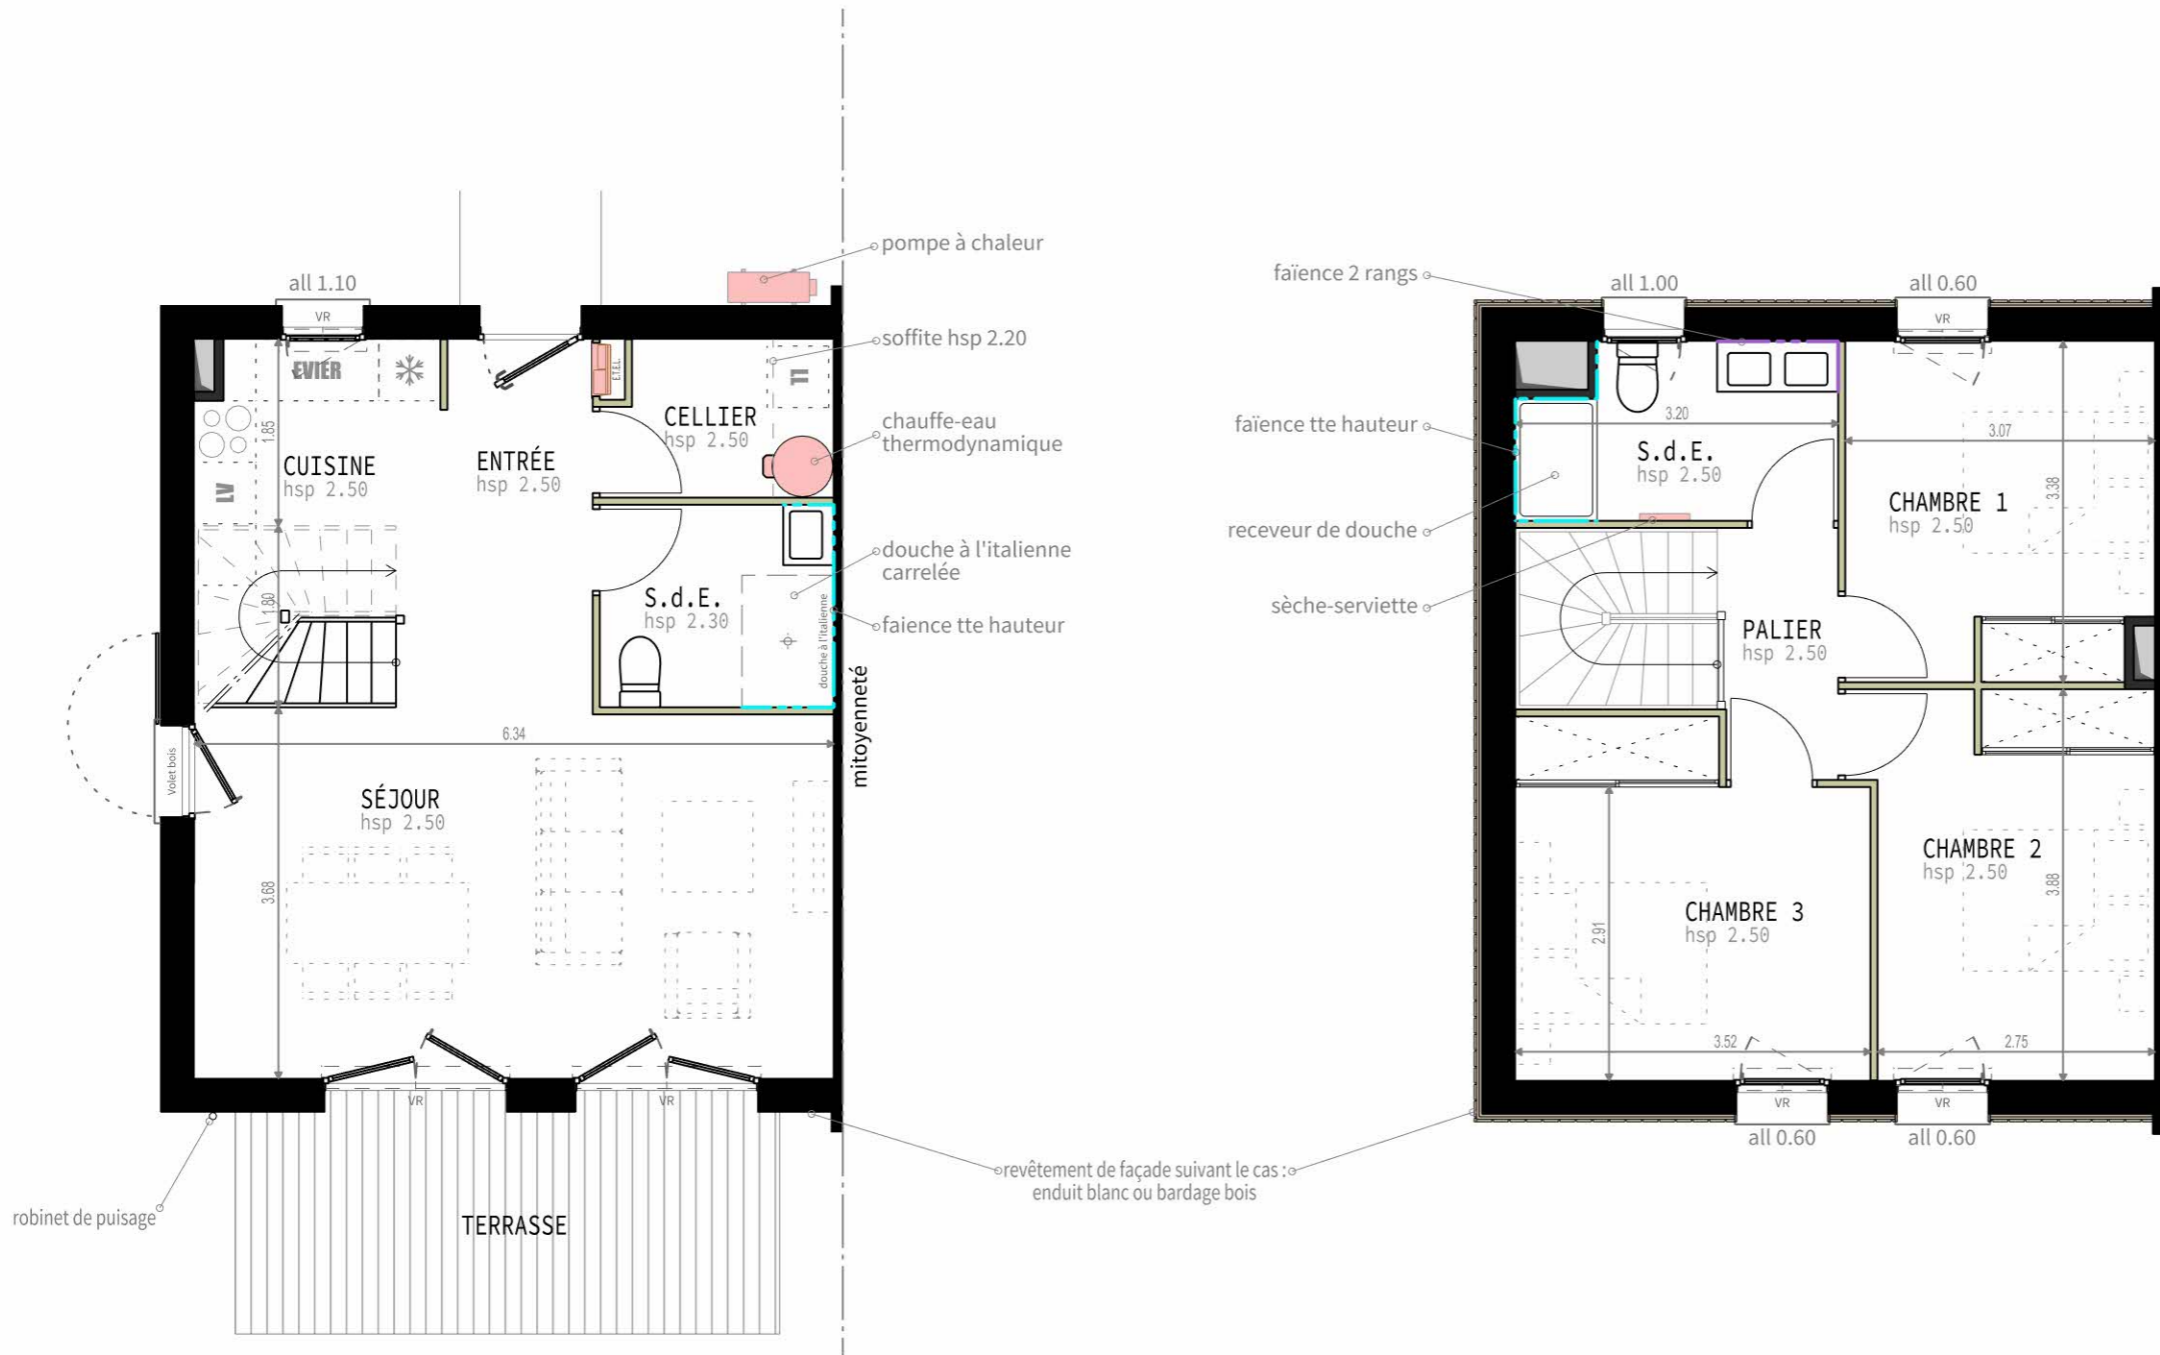

VUE EN PLAN RDC



VUE EN PLAN r+1



Nota: Les côtes et surfaces sont mentionnées à titre indicatif et sont susceptibles de variation dans les tolérances du contrat de réservation. Les gaines et les soffites sont mentionnés à titre indicatif et sont susceptibles de légères variations ou créations en fonction d'impératifs techniques ou administratifs. L'emplacement des éléments de cuisine et salles d'eau est mentionné à titre indicatif.

SIGNATURE

DATE 17/10/2024
 INDICE 1