


# Plan de vente - Appartement n° C001 - T4

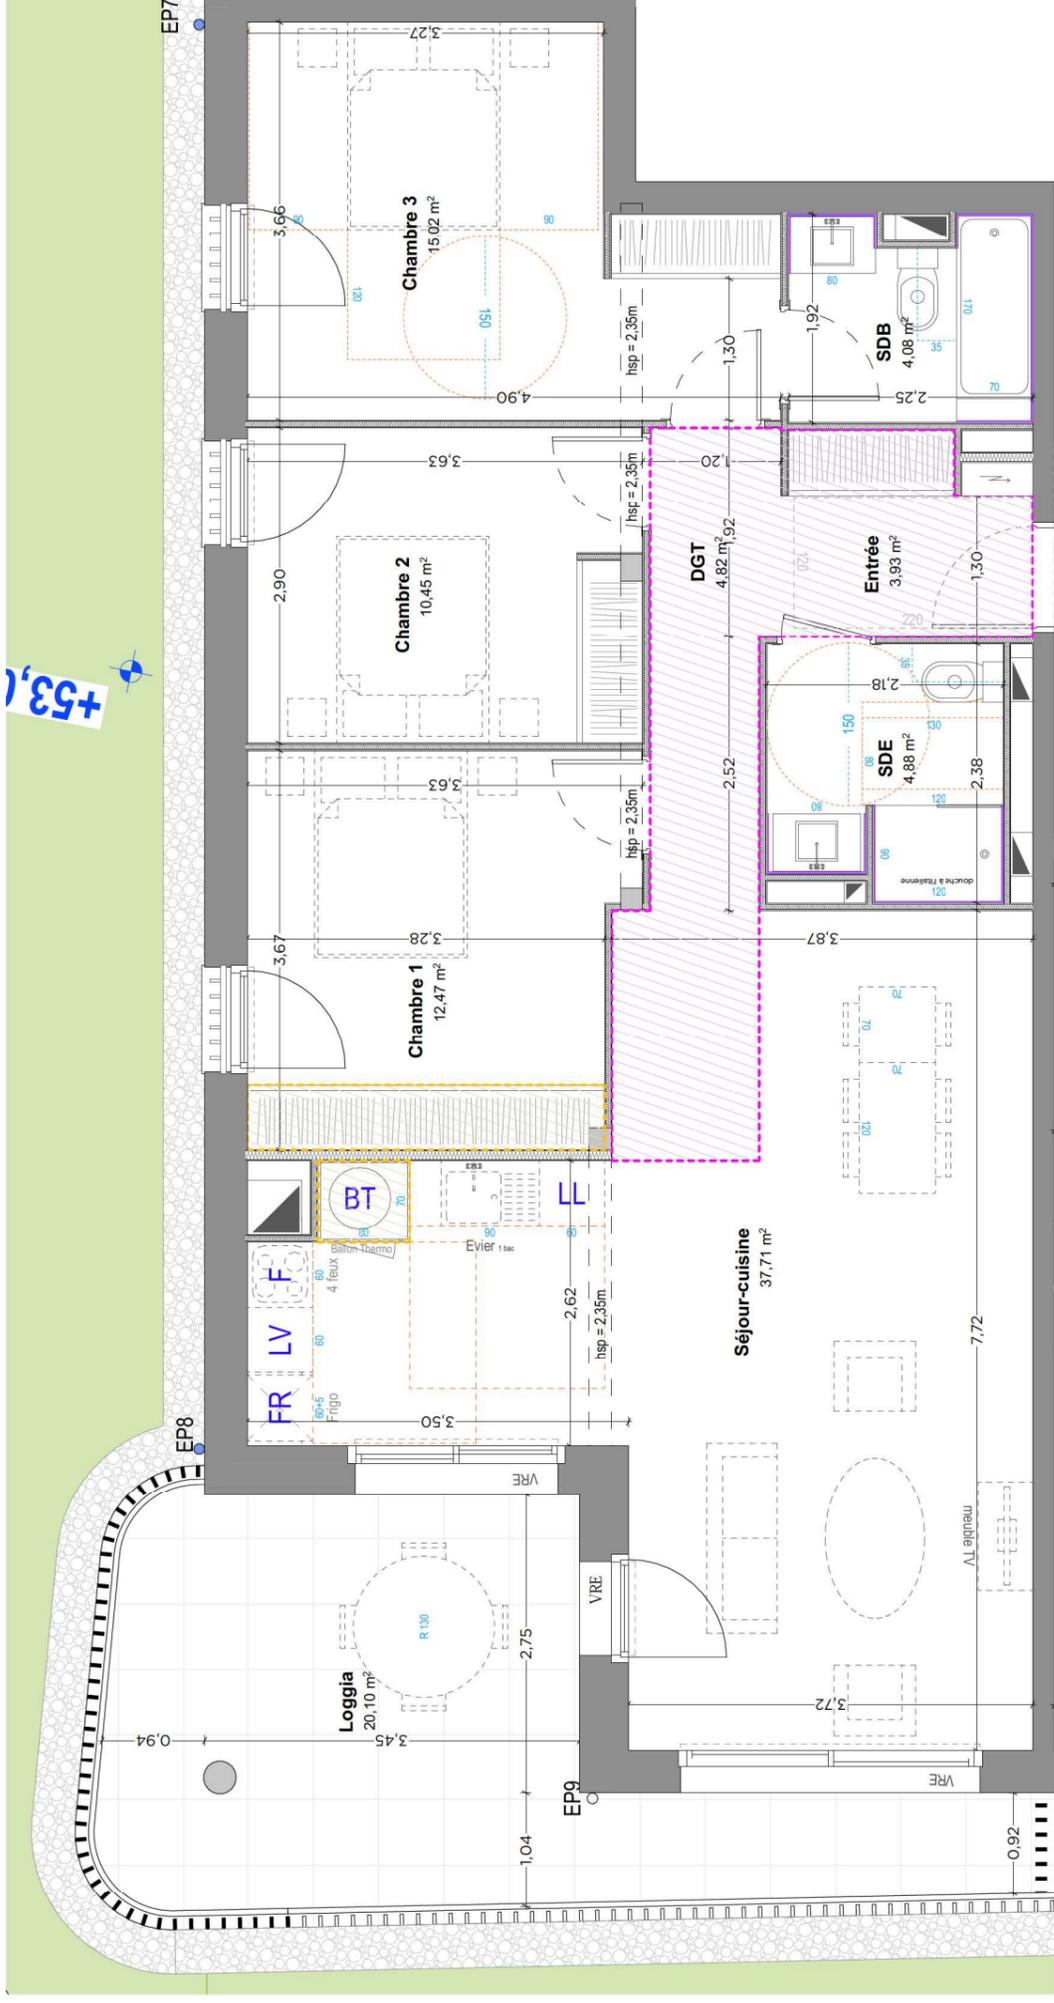

CO1 T4

AIA

Hendaye

Réalisation SOBRIM IMMOBILIER - 2023-  
Architecte: SAMAZUZU à Biarritz

Bâtiment C 001 RDC T4



Plan Repérage

## TABLEAU DES SURFACES

Chambre 1	12,47
Chambre 2	10,45
Chambre 3	15,02
DGT	4,82
Entrée	3,93
SDB	4,08
SDE	4,88
Séjour-cuisine	37,71
Surface habitable	93,36 m <sup>2</sup>
Loggia	20,10
	20,10 m <sup>2</sup>
Surface Totale	113,46 m <sup>2</sup>

DATE	MODIFICATIONS	INDICE
05/04/2024	Lancement Commercial	0
24/06/2024	Plan Notaire	0

### LEGENDE

	Aire de manoeuvre pour personne à mobilité réduite		Tapis électrique		Dalle sur plots		Ballon d'eau chaude		FR	Frigo		LV	Lave-linge		FR	Faux-plafond		Sciffre		LV	Lave-vaisselle		VV	Volet Rolant Electrique
--	--	--	------------------	--	-----------------	--	---------------------	--	----	-------	--	----	------------	--	----	--------------	--	---------	--	----	----------------	--	----	-------------------------

Des modifications sont susceptibles d'être apportées à ce plan en fonction des nécessités techniques de toute nature et des tolérances d'exécutions. Les surfaces indiquées sont approximatives. Les retombées, faux-plafonds, soffites, gaines, ainsi que l'équipement sont à titre indicatif.

