



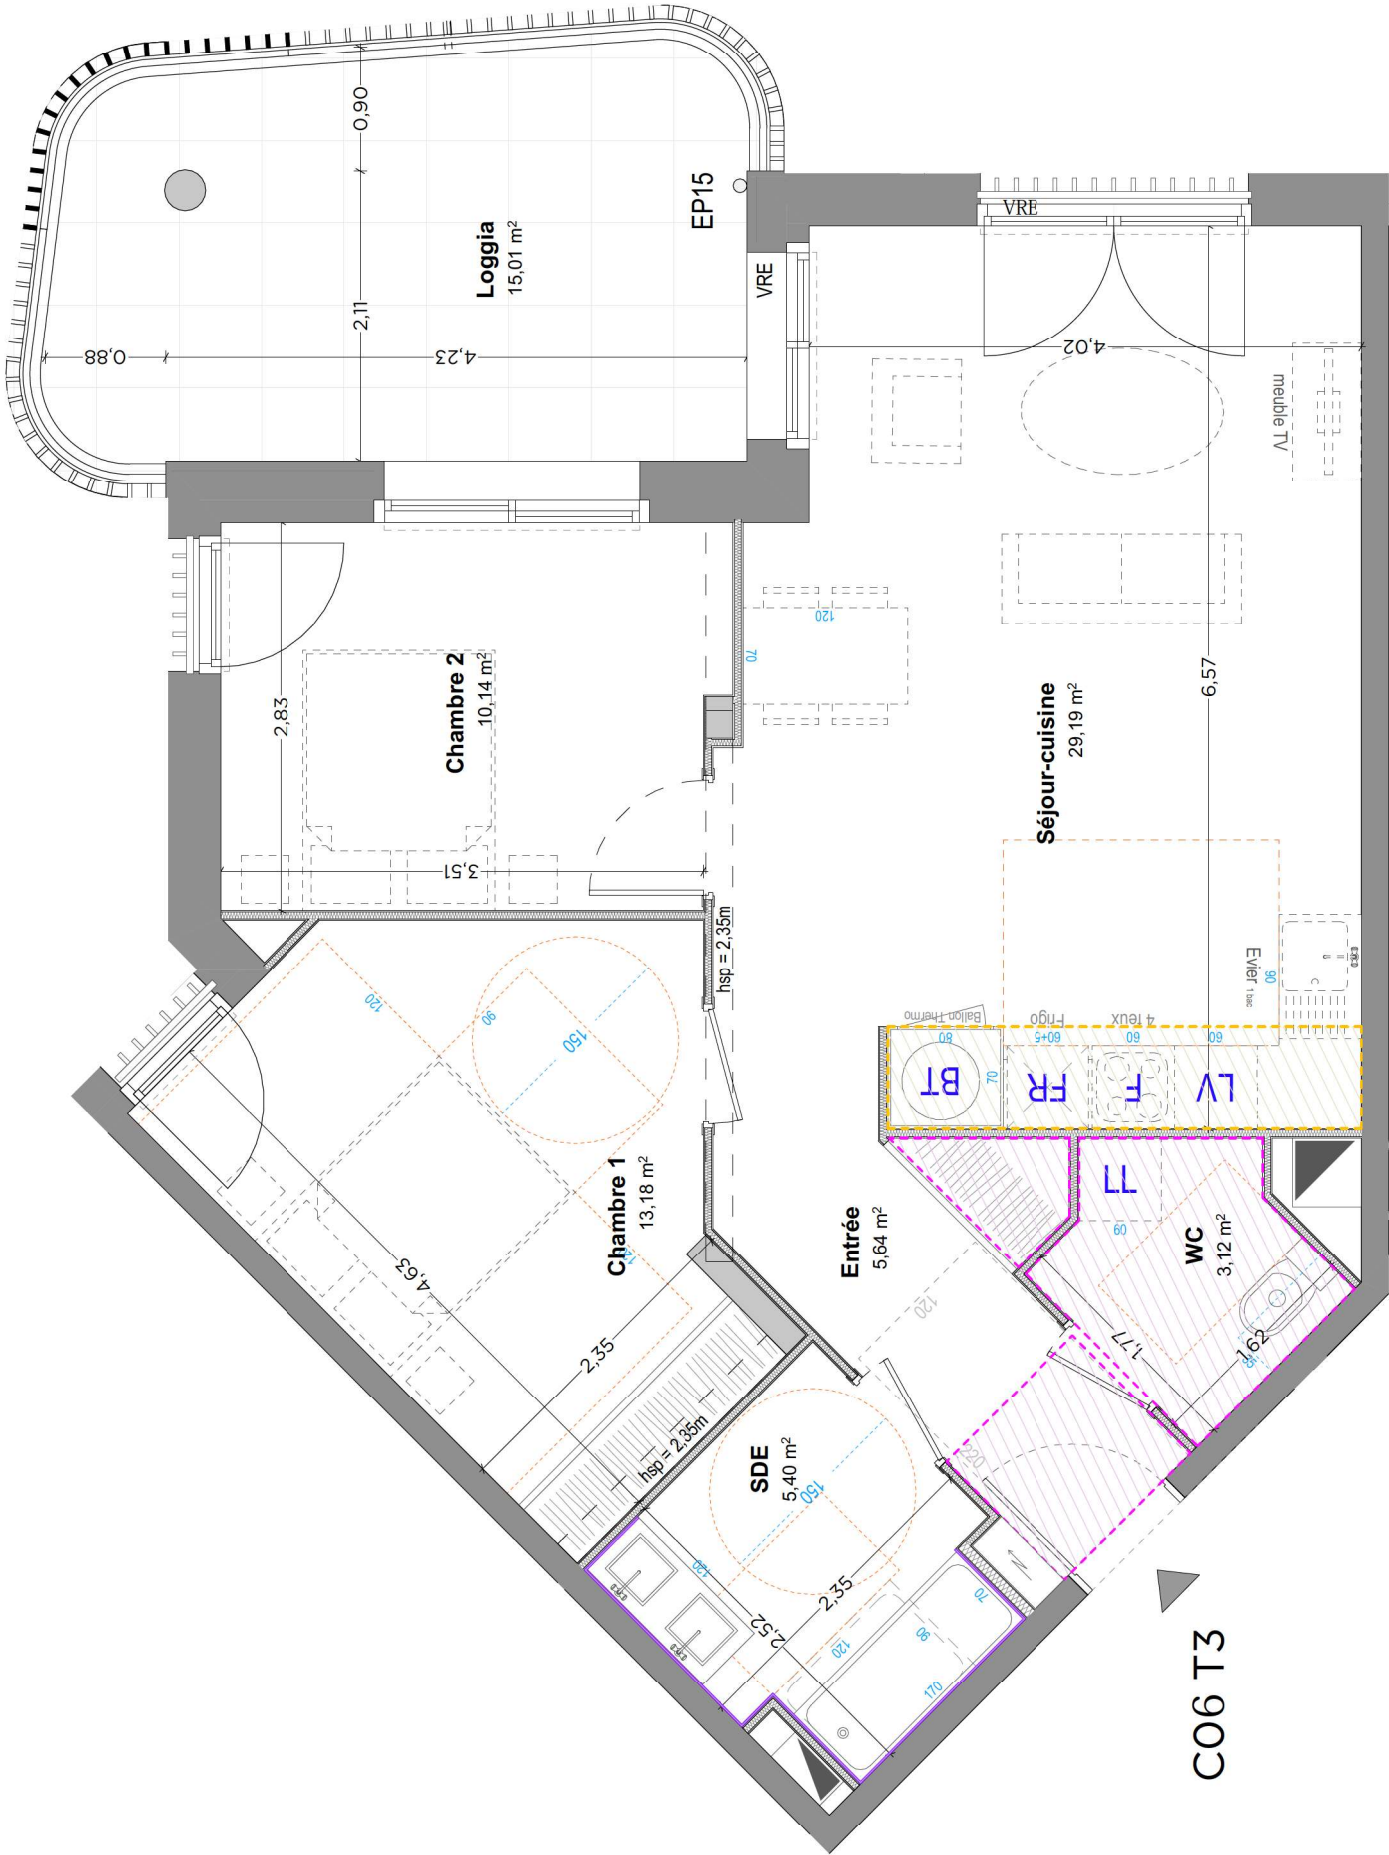

C06 T3

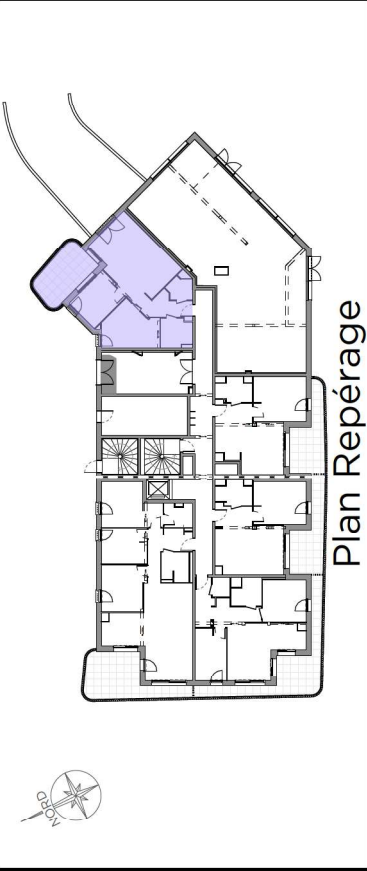

LEGENDE									
	Aire de manœuvre pour personne à mobilité réduite		Tableau électrique		Dalles sur plots		Baïon d'eau chaude		Refrigerateur
	Porte		Fenêtre		Porte		Porte		Porte
	Porte		Porte		Porte		Porte		Porte
	Porte		Porte		Porte		Porte		Porte

Des modifications sont susceptibles d'être apportées à ce plan en fonction des nécessités techniques de toute nature et des tolérances d'exécutions. Les surfaces indiquées sont approximatives. Les retombées, faux-plafonds, soffites, gaines, ainsi que l'équipement sont à titre indicatif.

TABLEAU DES SURFACES		
Chambre 1	13,18	
Chambre 2	10,14	
Entrée	5,64	
SDE	5,40	
Séjour-cuisine	29,19	
WC	3,12	
Surface habitable	66,67 m²	
Loggia	15,01	
	15,01 m²	
Surface Totale	81,68 m²	

DATE	MODIFICATIONS	INDICE
05/04/2024	Lancement Commercial	0
24/06/2024	Plan Notaire	0

