



Plan de vente - Appartement n° C101 - T4



AIA Hendaye

Réalisation SOBRIM IMMOBILIER - 2023-
Architecte: SAMAZUZU à Biarritz


101	R+1	T4
-----	-----	----

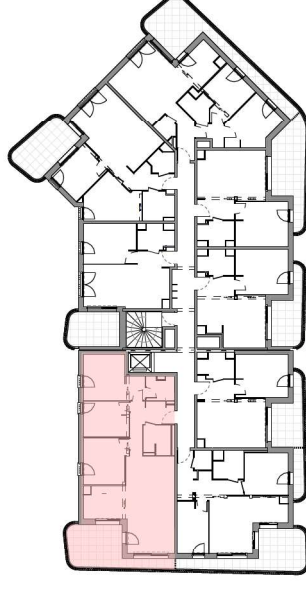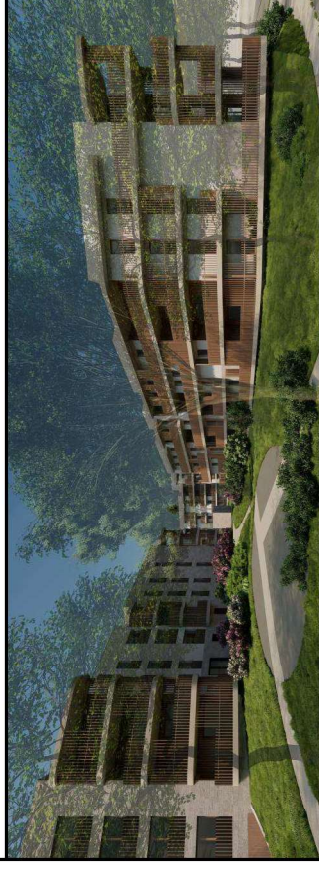

Plan Repérage

TABLEAU DES SURFACES	
Chambre 1	12,47
Chambre 2	10,45
Chambre 3	15,02
DCT	4,82
Entrée	3,93
SDB	4,08
SDE	4,88
Séjour-cuisine	37,73
Surface habitable	93,38 m²
Loggia	18,37
	18,37 m²
Surface Totale	111,75 m²

DATE	MODIFICATIONS	INDICE
05/04/2024	Lancement Commercial	0
24/06/2024	Plan Notaire	0

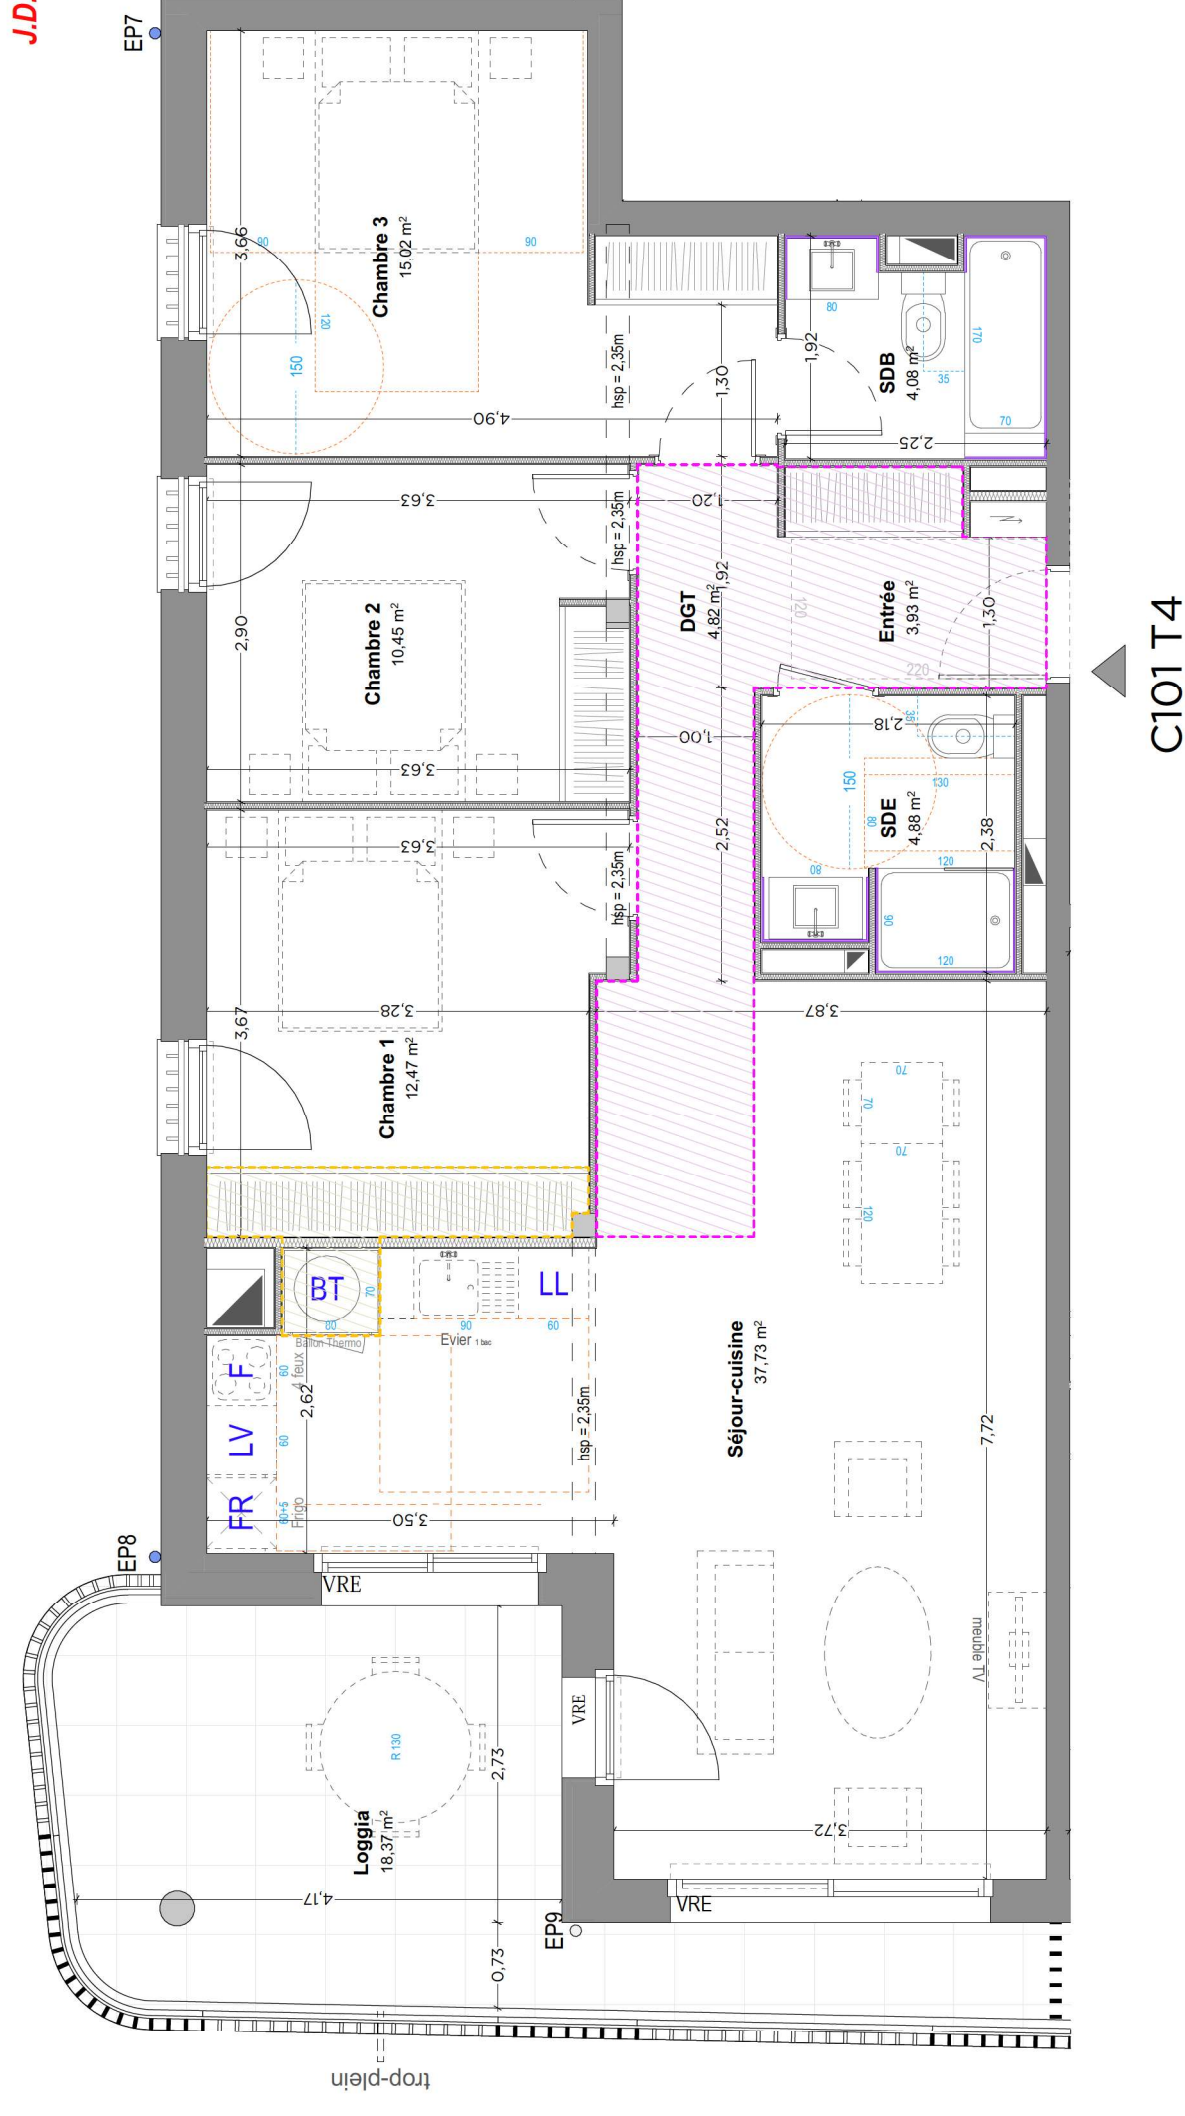

LEGENDE

Des modifications sont susceptibles d'être apportées à ce plan en fonction des nécessités techniques de toute nature et des tolérances d'exécutions. Les surfaces indiquées sont approximatives. Les retombées, faux-plafonds, soffites, gaines, ainsi que l'équipement sont à titre indicatif.

