

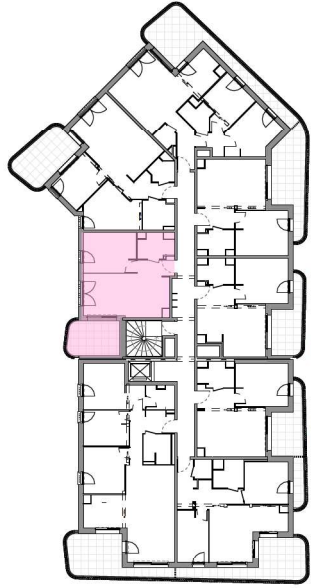


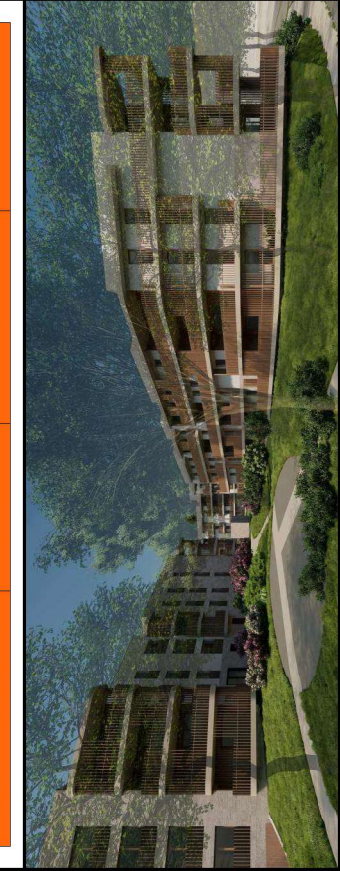

Plan Repérage

TABLEAU DES SURFACES		
Chambre	13,40	
Entrée	3,84	
SDB	4,99	
Séjour-cuisine	22,19	
Surface habitable	44,42 m²	
Loggia	11,19	
	11,19 m²	
Surface Totale	55,61 m²	

DATE	MODIFICATIONS	INDICE
05/04/2024	Lancement Commercial	0
24/06/2024	Plan Notaire	0

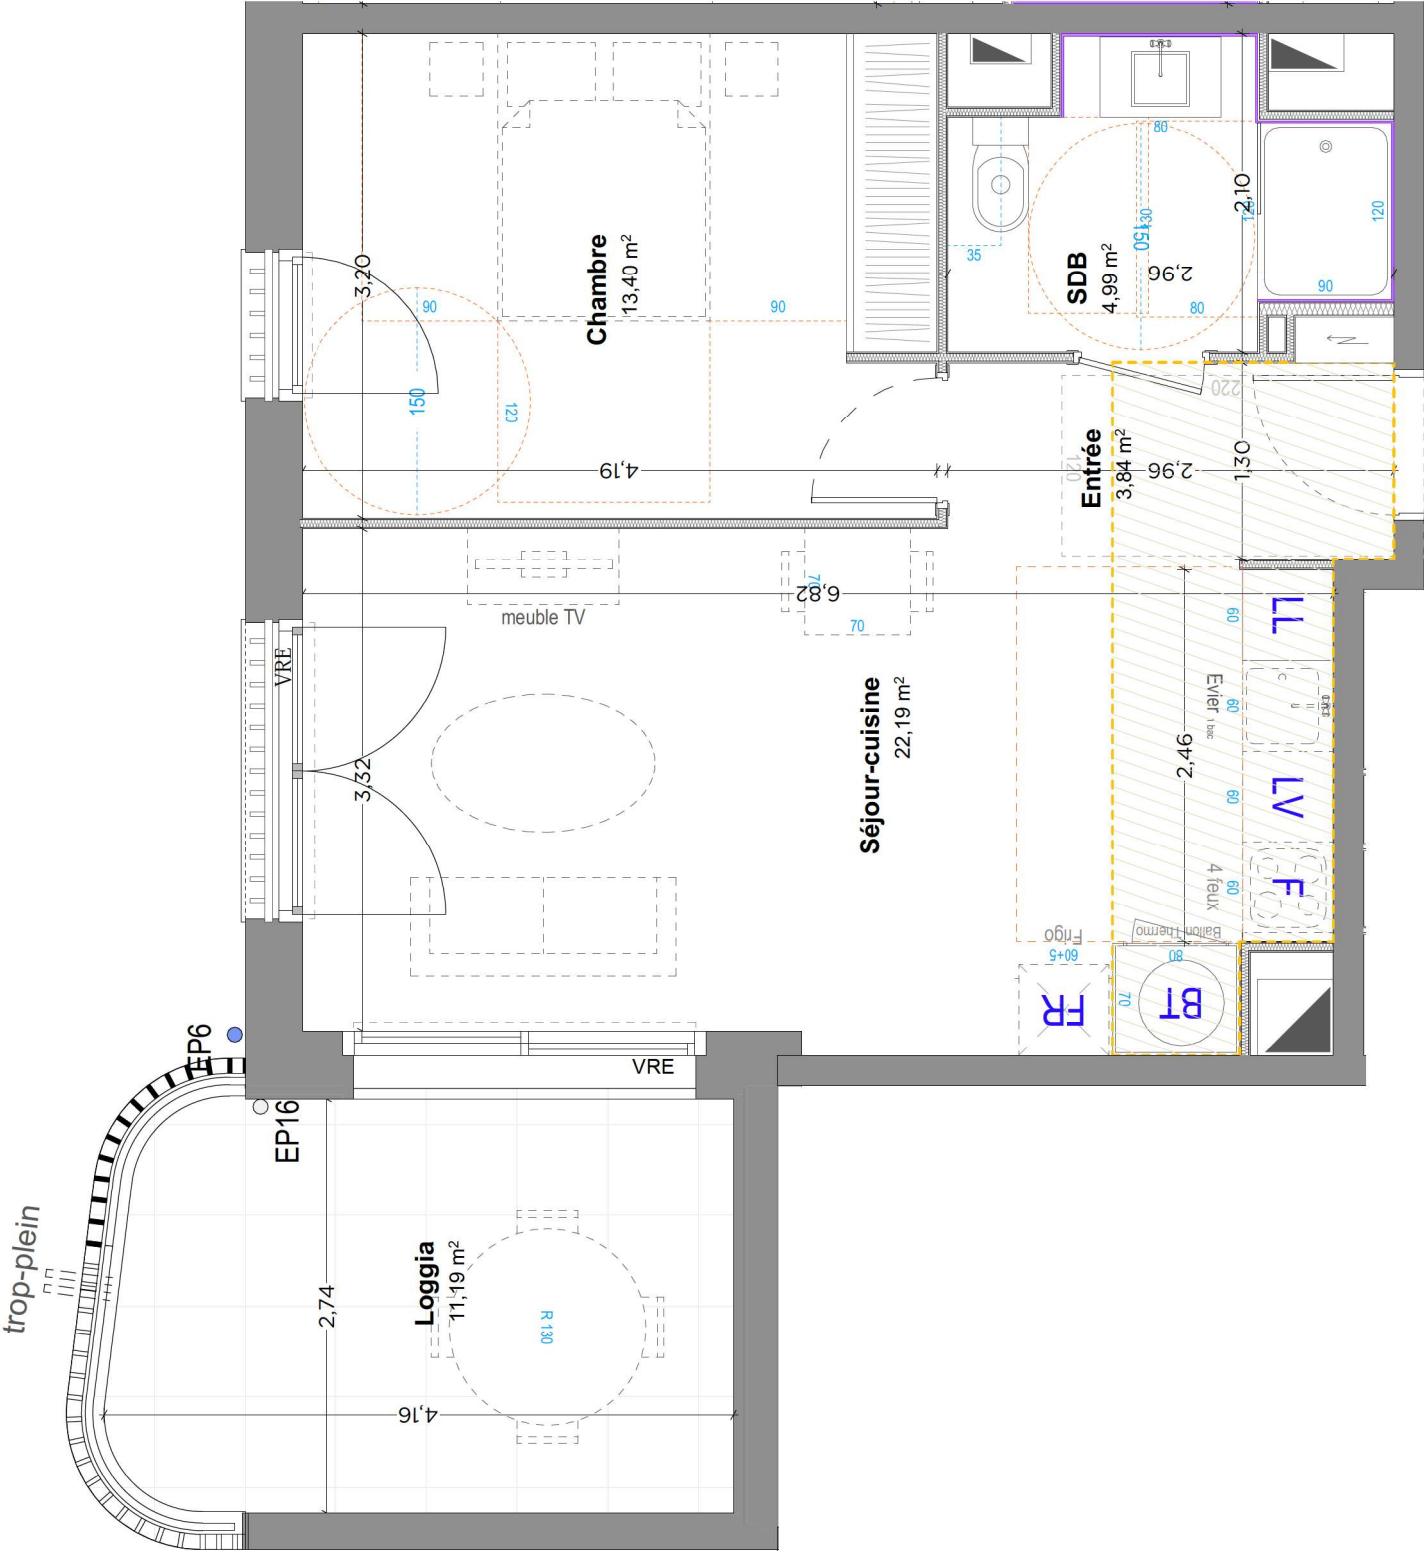

C108 T2

LEGENDE									
Aire de manœuvre pour personne à mobilité réduite	Tableau électrique	Faux-plafond	FR	Frigo	LV	Leve-vaisselle	VV	Volet Rolant	Électrique
Dalle sur plots	Ballon d'eau chaude	Scuffie	LL	Lave-linge	F	Feux	E	Électrique	

Des modifications sont susceptibles d'être apportées à ce plan en fonction des nécessités techniques de toute nature et des tolérances d'exécutions. Les surfaces indiquées sont approximatives. Les retombées, faux-plafonds, soffites, gaines, ainsi que l'équipement sont à titre indicatif.

