



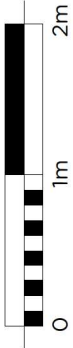


D001 T2

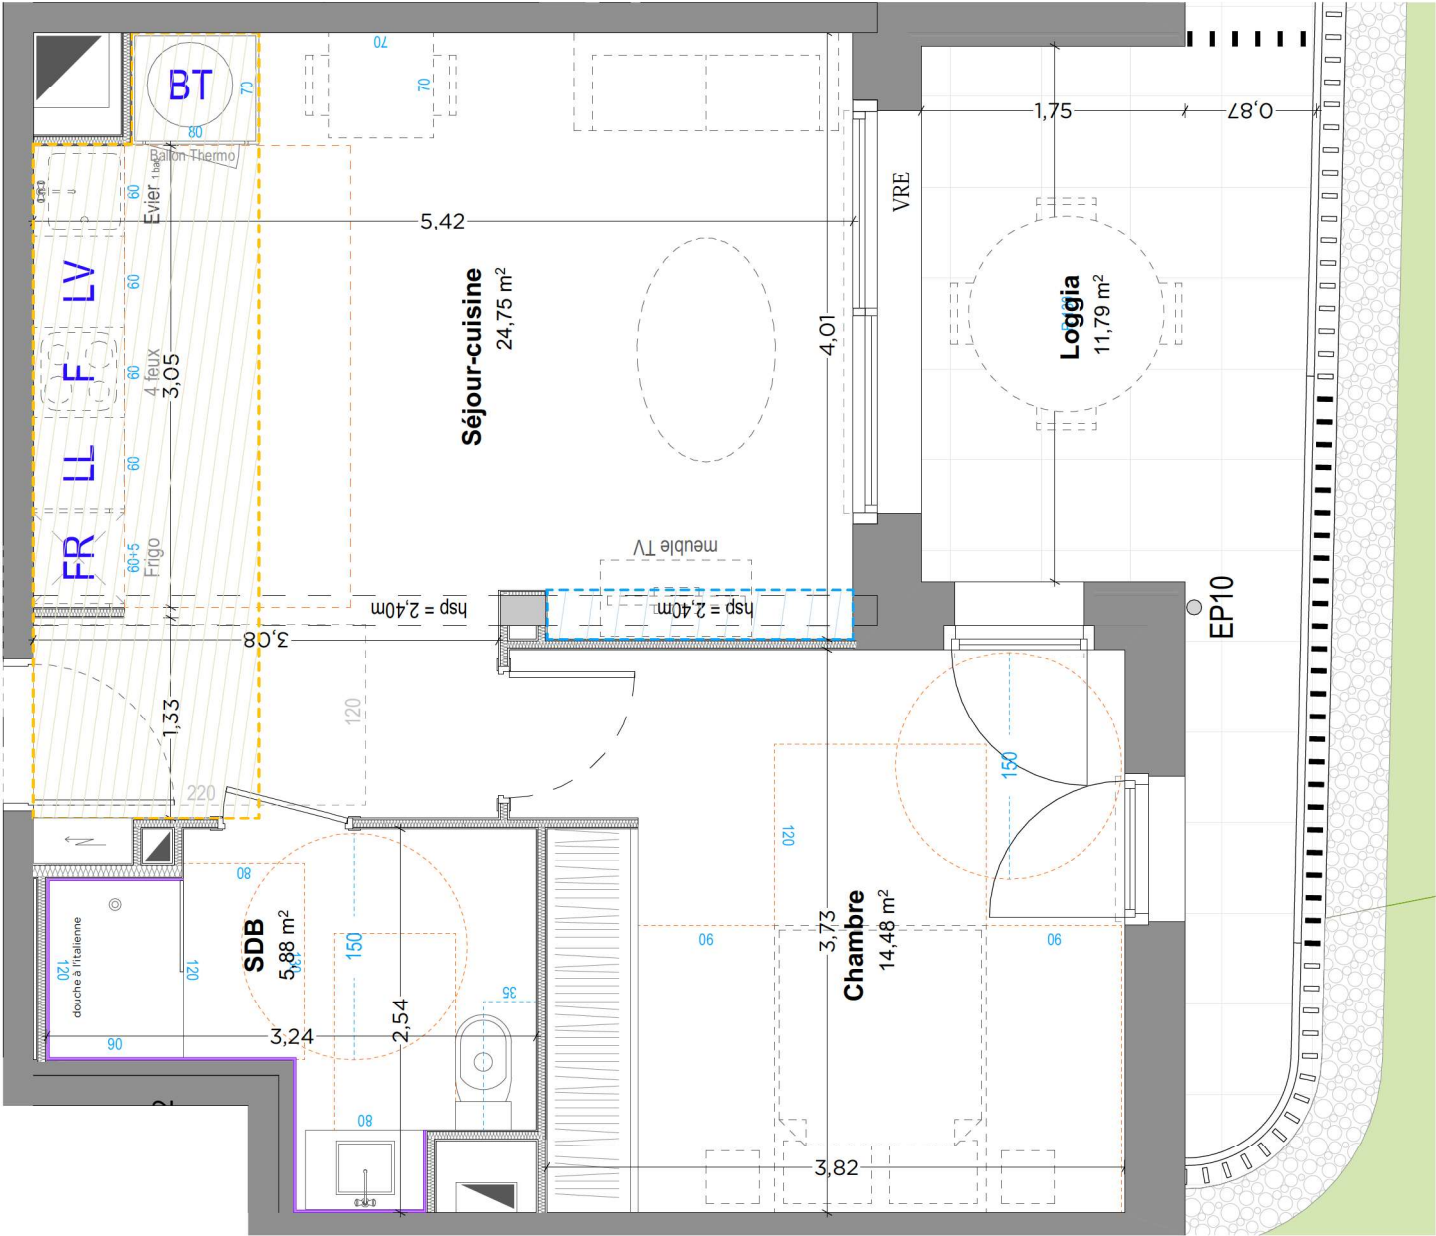

Réalisation SOBRIM IMMOBILIER - 2023-
Architecte: SAMAZUZU à Biarritz

Bâtiment D 001 RDC T2

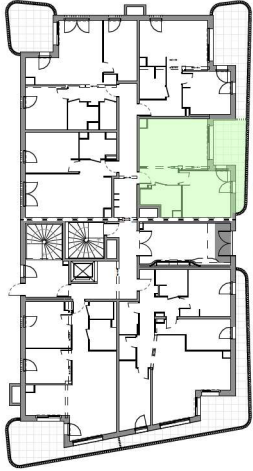

Plan Repérage

TABLEAU DES SURFACES		
Chambre	14,48	
SDB	5,88	
Séjour-cuisine	24,75	
Surface habitable	45,11 m²	
Loggia	11,79	
	11,79 m²	
Surface Totale	56,90 m²	

DATE	MODIFICATIONS	INDICE
05/04/2024	Lancement Commercial	0
24/06/2024	Plan Notaire	0



Des modifications sont susceptibles d'être apportées à ce plan en fonction des nécessités techniques de toute nature et des tolérances d'exécutions. Les surfaces indiquées sont approximatives. Les retombées, faux-plafonds, soffites, gaines, ainsi que l'équipement sont à titre indicatif.