


Plan de vente - Appartement n° D005 - T3

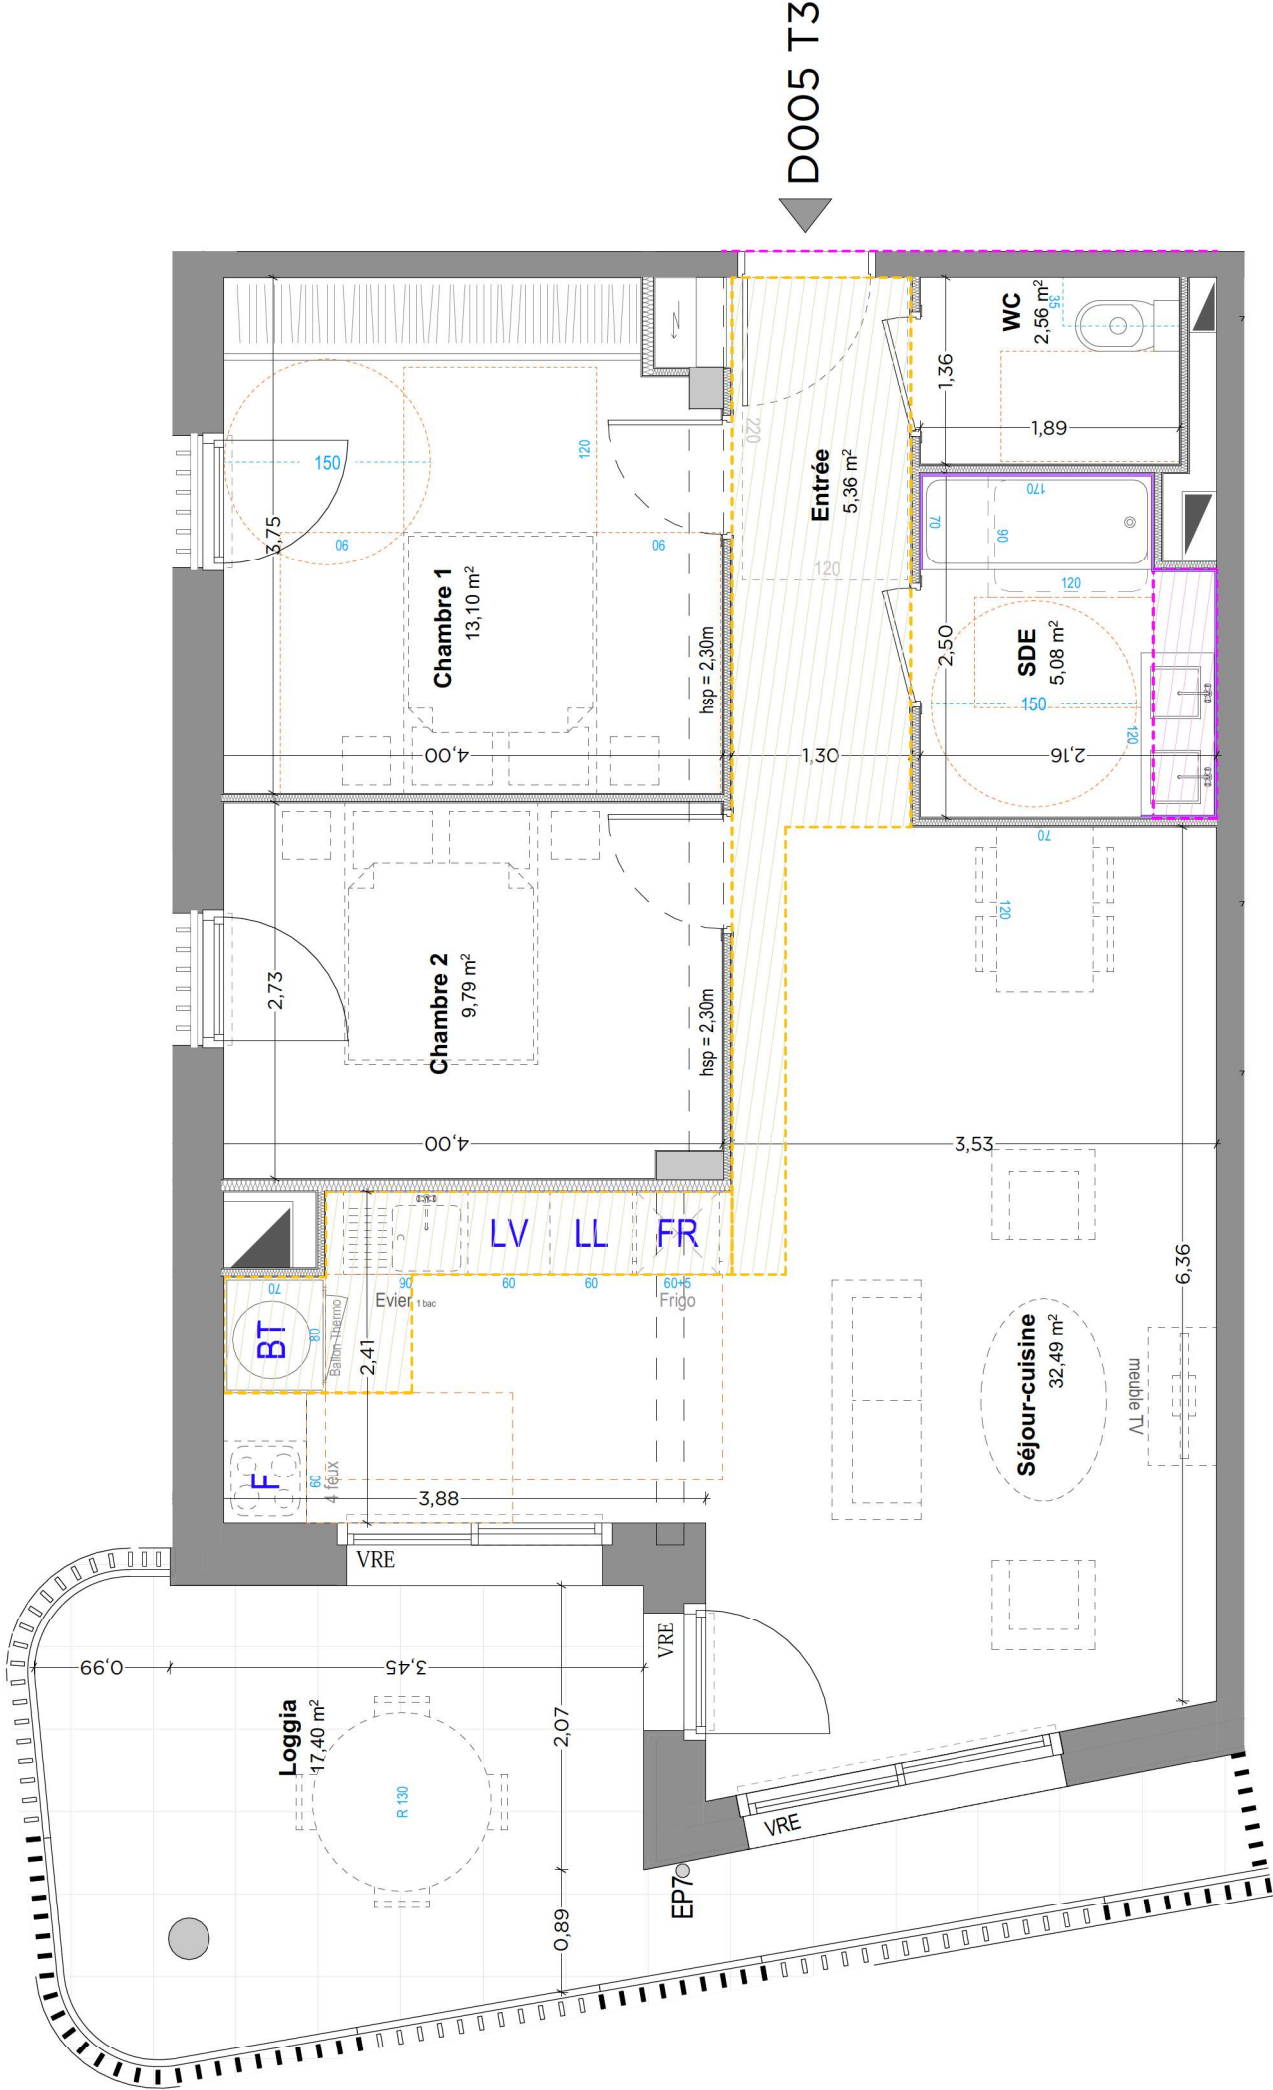


Des modifications sont susceptibles d'être apportées à ce plan en fonction des nécessités techniques de toute nature et des tolérances d'exécutions. Les surfaces indiquées sont approximatives. Les retombées, faux-plafonds, soffites, gaines, ainsi que l'équipement sont à titre indicatif.

AIA
Hendaye

Réalisation SOBRIM IMMOBILIER - 2023-
Architecte: SAMAZUZI à Biarritz

Bâtiment D 005 RDC T3

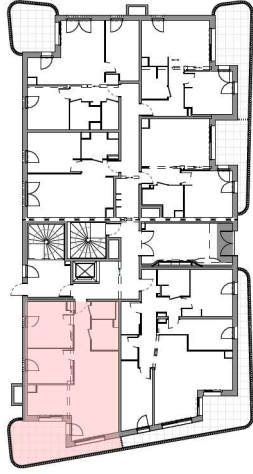

Plan Repérage

TABLEAU DES SURFACES	
Chambre 1	13,10
Chambre 2	9,79
Entrée	5,36
SDE	5,08
Séjour-cuisine	32,49
WC	2,56
Surface habitable	68,38 m²
Loggia	17,40
	17,40 m²
Surface Totale	85,78 m²

DATE	MODIFICATIONS	INDICE
05/04/2024	Lancement Commercial	0
24/06/2024	Plan Notaire	0

