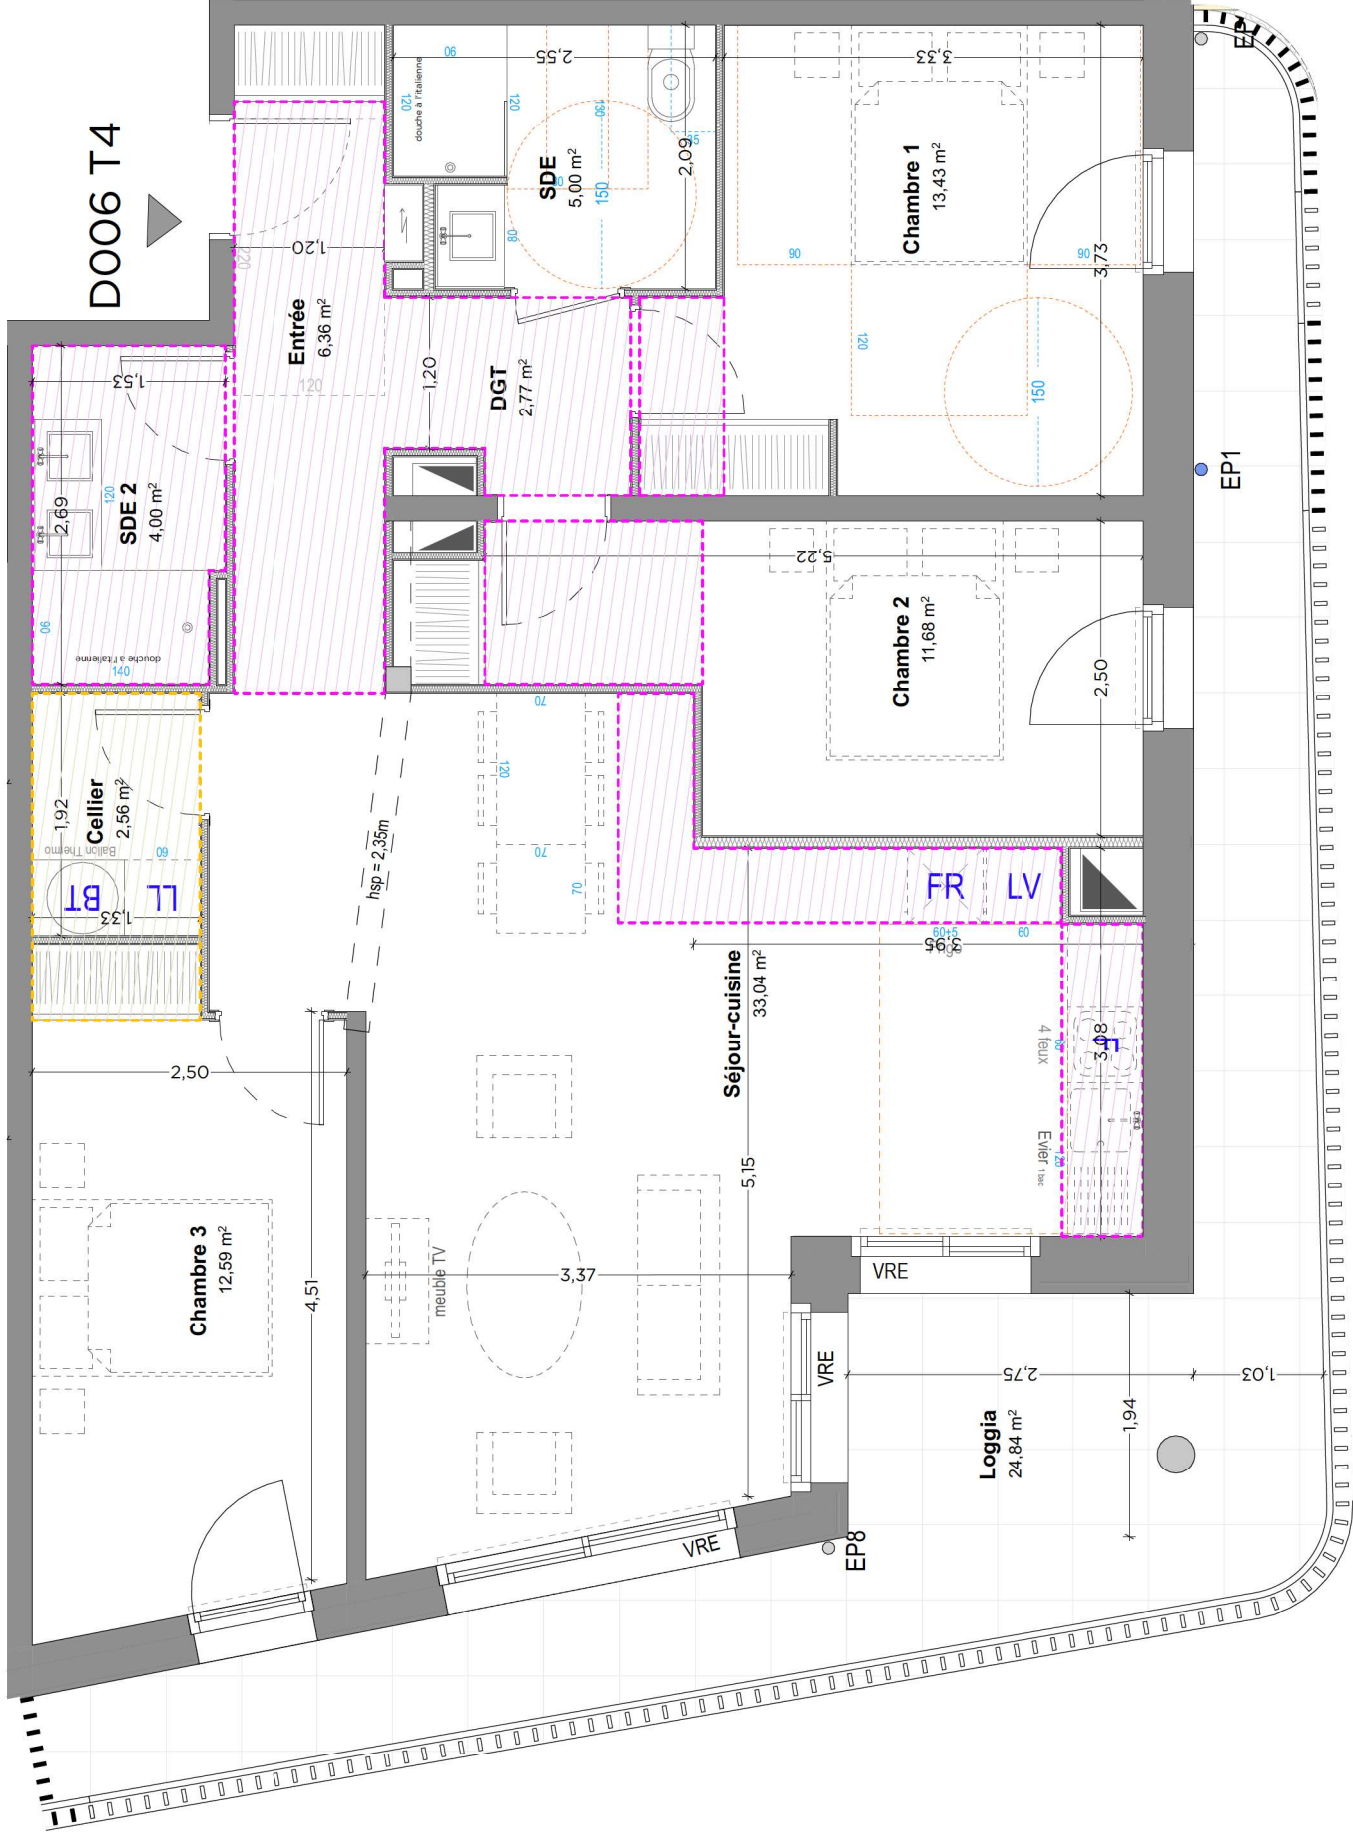


Plan Repérage

TABLEAU DES SURFACES		
Cellier		2,56
Chambre 1		13,43
Chambre 2		11,68
Chambre 3		12,59
DGT		2,77
Entrée		6,36
SDE		5,00
SDE 2		4,00
Séjour-cuisine		33,04
Surface habitable		91,43 m²
Loggia		24,84
		24,84 m²
Surface Totale		116,27 m²

DATE	MODIFICATIONS	INDICE
05/04/2024	Lancement Commercial	0
24/06/2024	Plan Notaire	0

LEGENDE						
	Aire de manœuvre pour personne à mobilité réduite		Tableau électrique		Faux-plafond	FR
	Ballon d'eau chaude		FR		LL	Lave-linge
	Feux		FR		LV	Lave-vaisselle
	Feux		LV		Vr	Valet Roulant
	Feux		LV		Vr	Valet Roulant
	Feux		LV		Vr	Valet Roulant

Des modifications sont susceptibles d'être apportées à ce plan en fonction des nécessités techniques de toute nature et des tolérances d'exécutions. Les surfaces indiquées sont approximatives. Les retombées, faux-plafonds, soffites, gaines, ainsi que l'équipement sont à titre indicatif.

