



Bâtiment	B	Place N°11 à 19
Niveau	RDC	Fait le 13 Octobre 2021
Type	Stationnement	

LOCALISATION

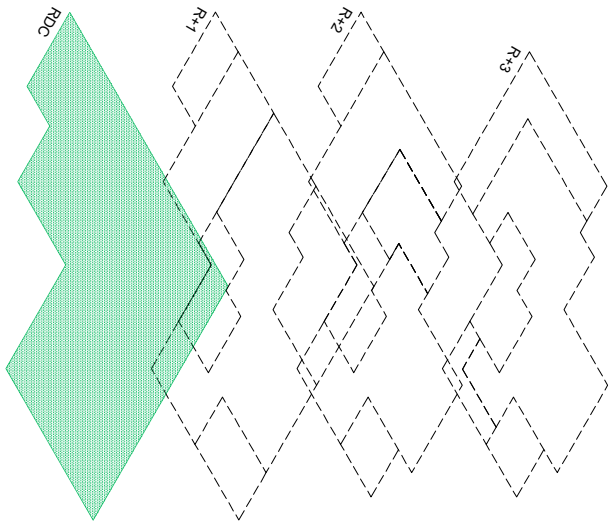


PLAN DE MASSE

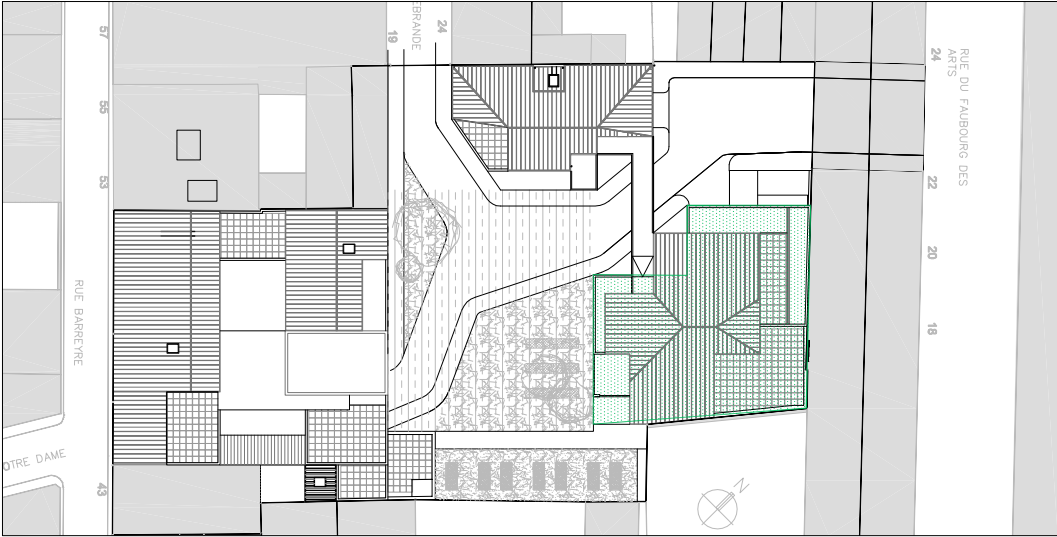

Opération SARAH

A BORDEAUX, Quartier des Chartrons

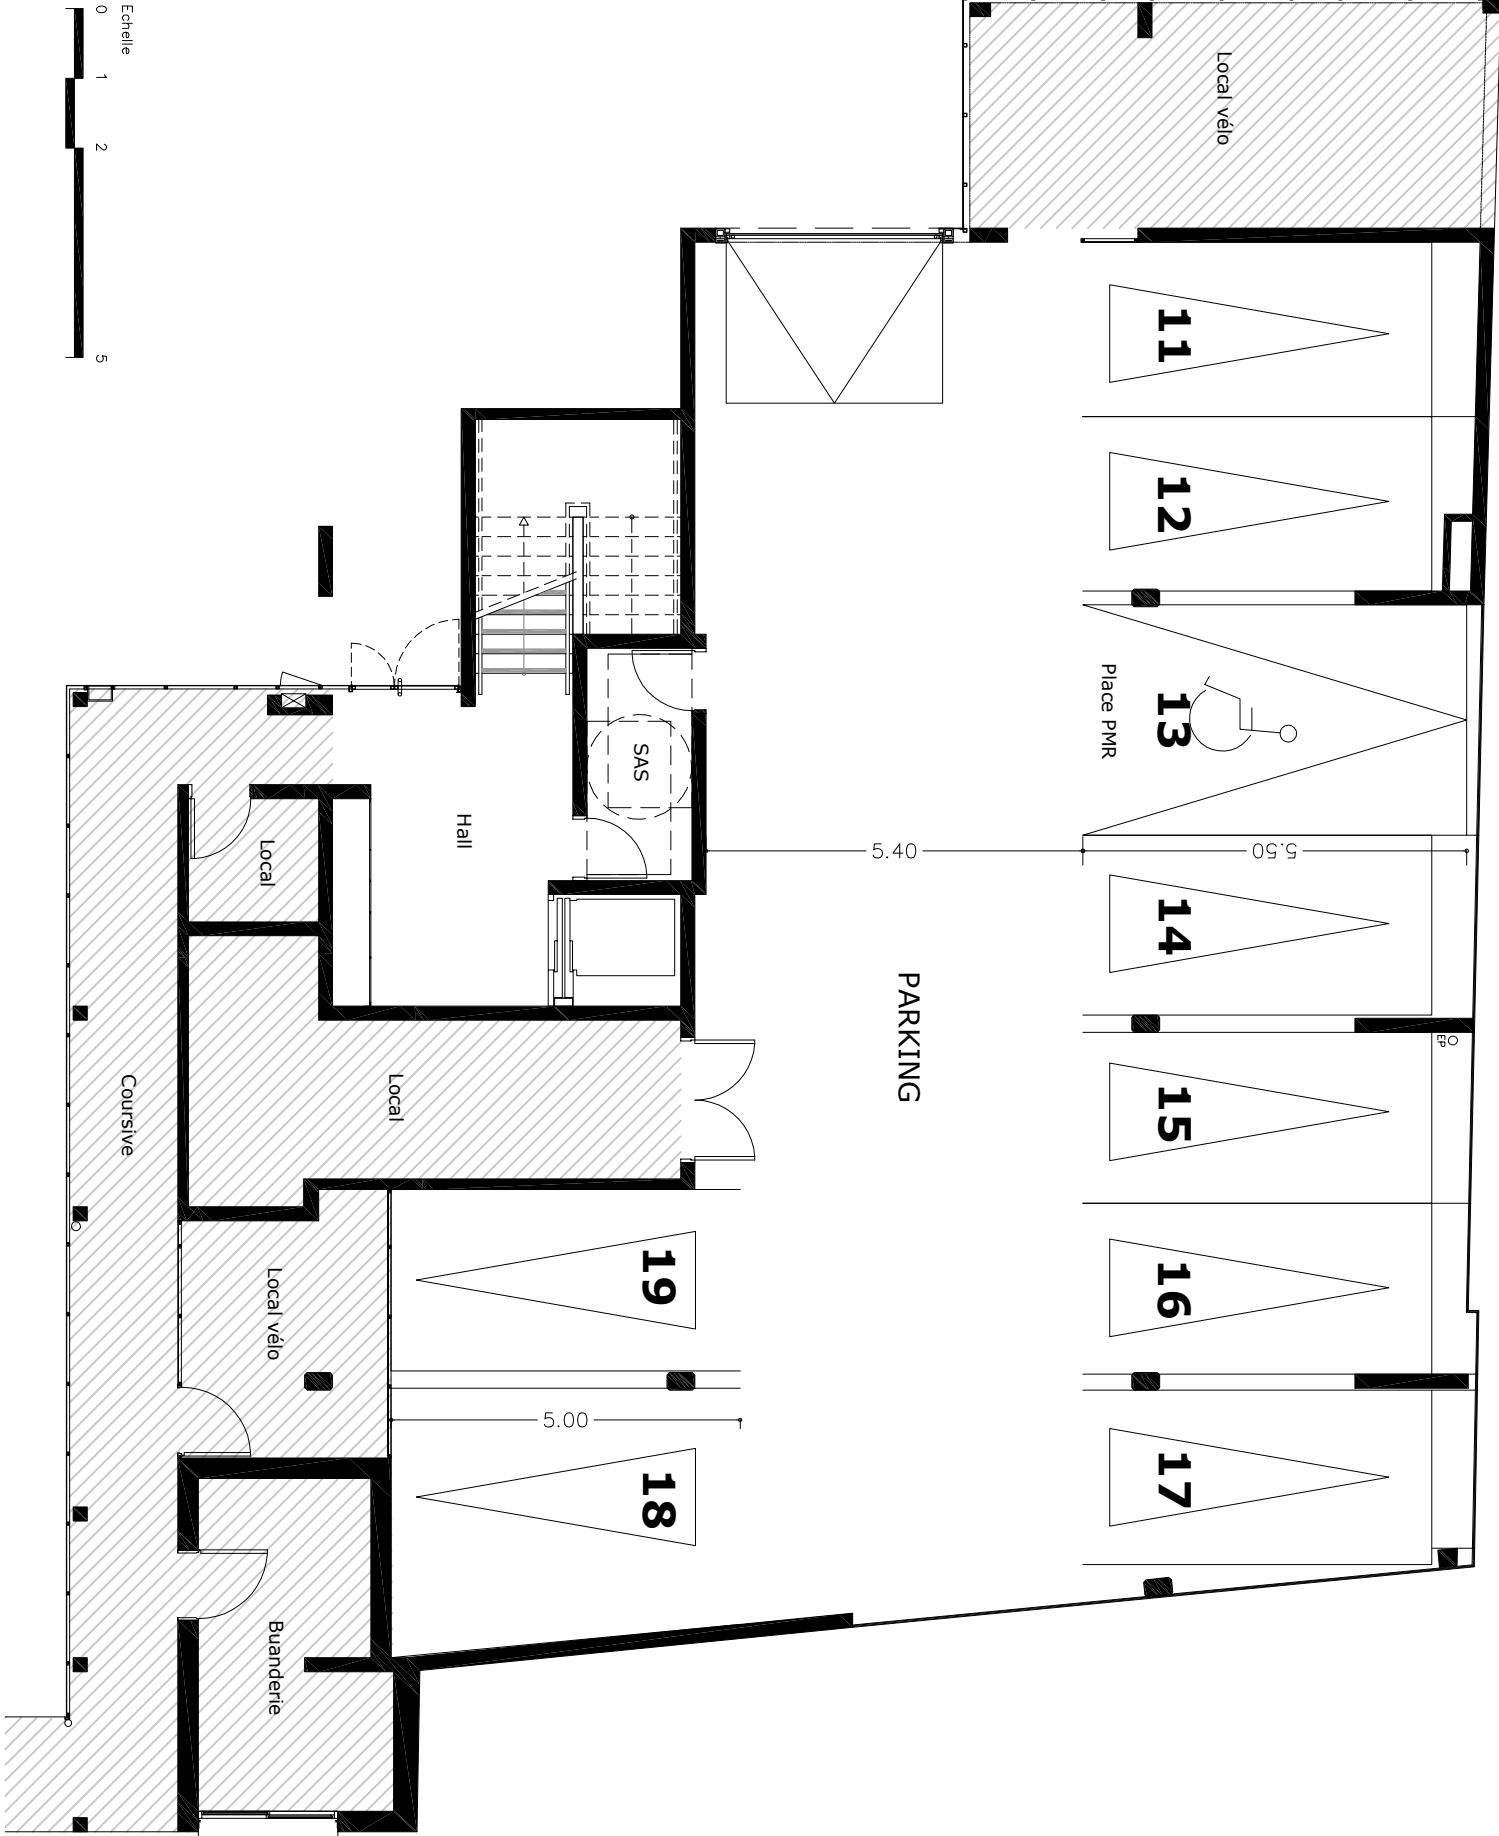

NOTA : Plans et façades susceptibles d'être modifiés après mise au point technique. La surface des pièces peut varier en fonction des plans d'exécution.
DOCUMENT NON CONTRACTUEL.

