

Basse Consommation, Haute Solidarité



BÂTIMENT .....	B
N° APPARTEMENT.....	B01
TYPE .....	T3
NIVEAU .....	RdC




REPERAGE

**SIGNATURE**

DATE ..... 27/02/2026  
 INDICE ..... 0

Nota: Les côtes et surfaces sont mentionnées à titre indicatif et sont susceptibles de variation dans les tolérances du contrat de réservation. La hauteur sous plafond, sauf indications contraires, est d'environ 2.50 m.  
 Les gaines et les soffites sont mentionnés à titre indicatif et sont susceptibles de légères variations ou créations en fonction d'impératifs techniques ou administratifs. L'emplacement des éléments de cuisine est mentionné à titre indicatif.

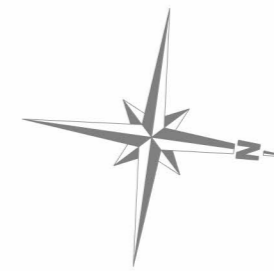

Basse Consommation, Haute Solidarité



BÂTIMENT ..... B  
 N° APPARTEMENT ..... B01  
 TYPE ..... T3  
 NIVEAU ..... RdC



 





### SURFACES

ENTRÉE .....	5.46 m <sup>2</sup>
DEGT .....	3.95 m <sup>2</sup>
CELLIER .....	4.23 m <sup>2</sup>
WC .....	1.96 m <sup>2</sup>
S.d.E .....	4.25 m <sup>2</sup>
CHAMBRE 1 .....	11.32 m <sup>2</sup>
CHAMBRE 2 .....	9.57 m <sup>2</sup>
SÉJOUR/CUISINE.....	27.95 m <sup>2</sup>

**TOTAL SURFACE HABITABLE = 68.69 m<sup>2</sup>**

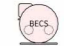
TERRASSE ..... 9.78 m<sup>2</sup>

### LEGENDE

 -  Ballon thermodynamique
-  Tableau électrique
-  Pompe à chaleur
-  Unité climatisation
-  Sèche-serviette
-  Faïence toute hauteur
-  Faïence hauteur 3 rangs
-  Faux-plafond (hsp environ 2.30 m)

### SIGNATURE

DATE ..... 27/02/2026  
 INDICE ..... 0

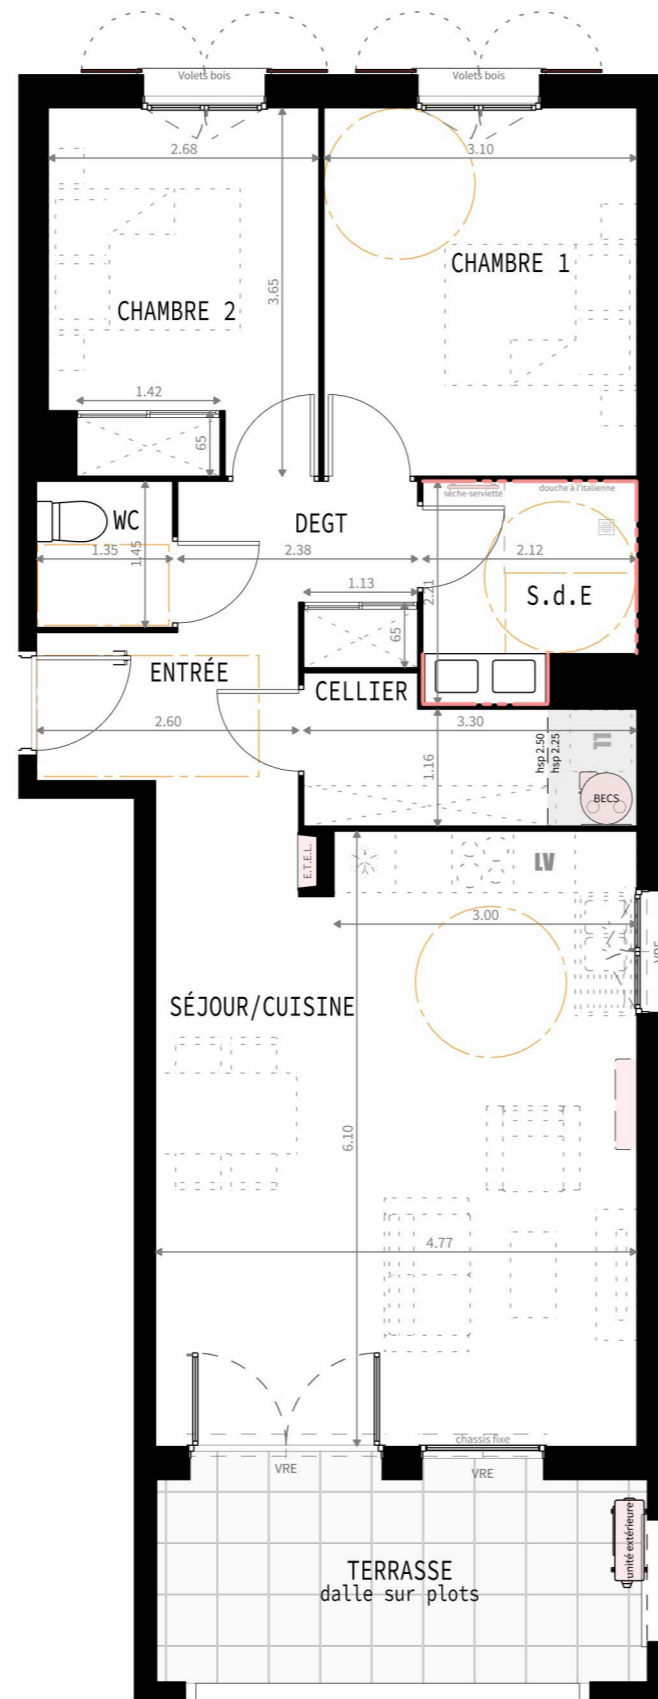

Nota: Les côtes et surfaces sont mentionnées à titre indicatif et sont susceptibles de variation dans les tolérances du contrat de réservation. La hauteur sous plafond, sauf indications contraires, est d'environ 2.50 m. Les gaines et les soffites sont mentionnés à titre indicatif et sont susceptibles de légères variations ou créations en fonction d'impératifs techniques ou administratifs. L'emplacement des éléments de cuisine est mentionné à titre indicatif.