


RESIDENCE "LE STADE"

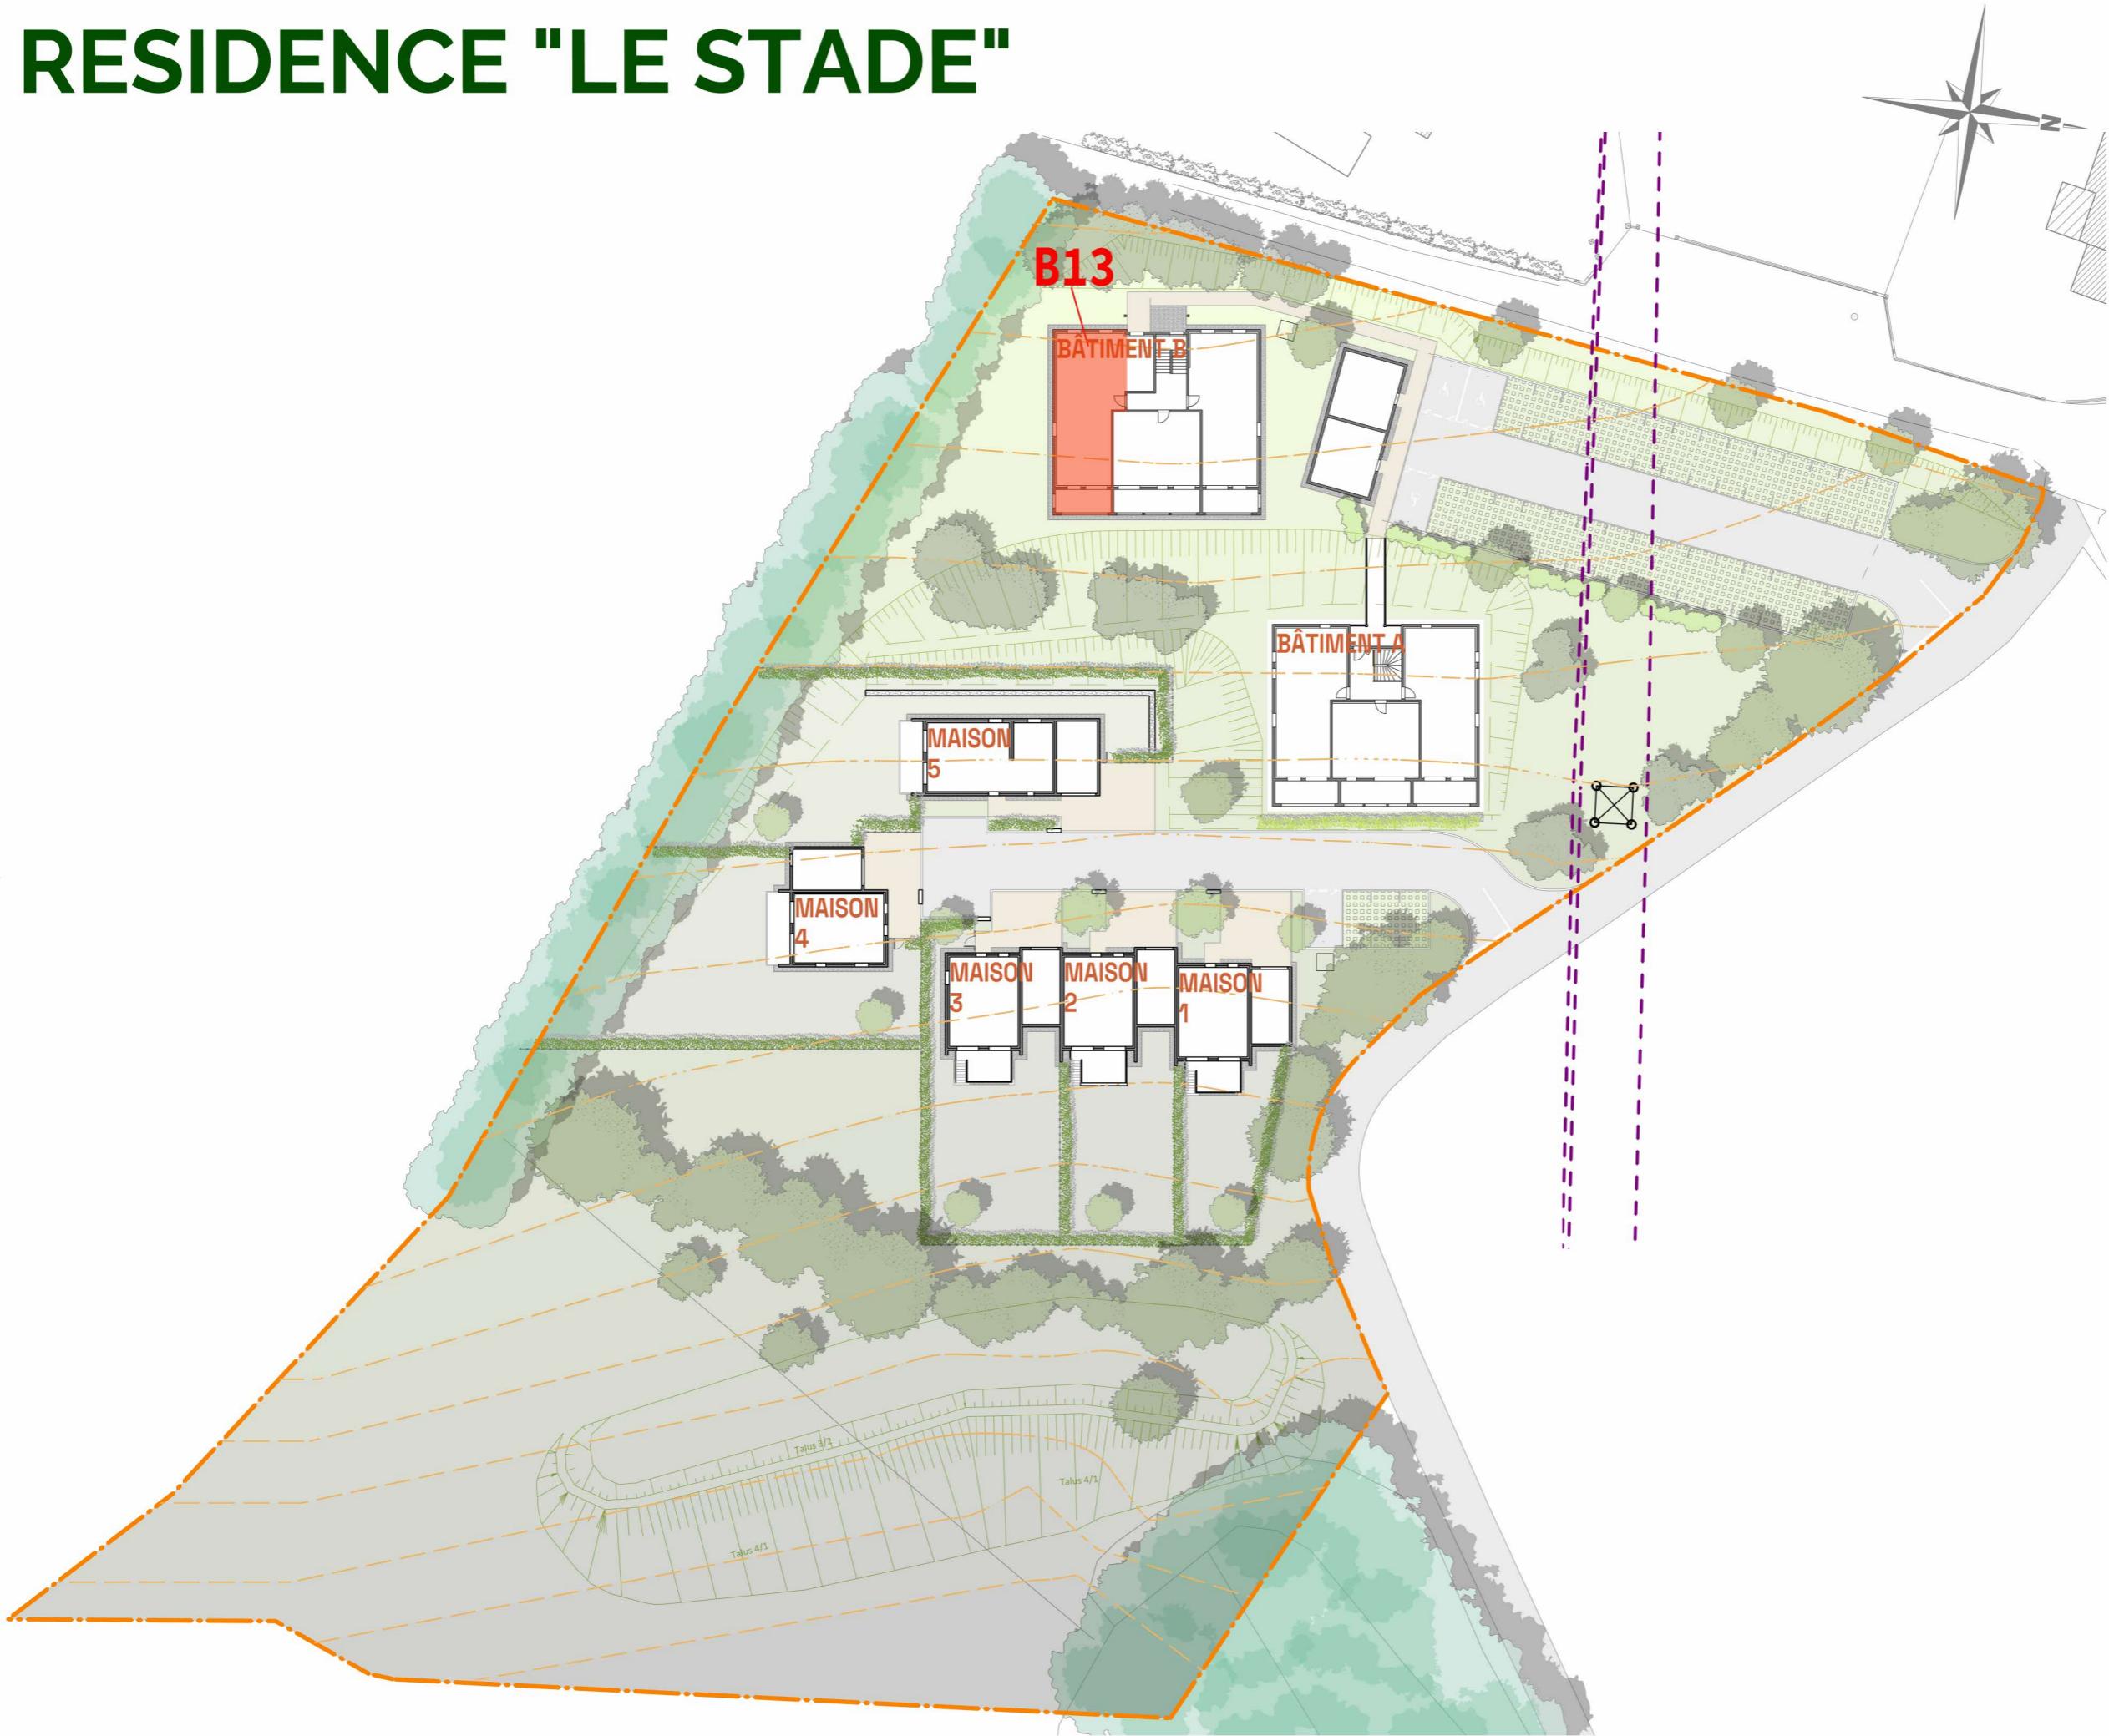

Nota: Les côtes et surfaces sont mentionnées à titre indicatif et sont susceptibles de variation dans les tolérances du contrat de réservation. La hauteur sous plafond, sauf indications contraires, est d'environ 2.50 m. Les gaines et les soffites sont mentionnés à titre indicatif et sont susceptibles de légères variations ou créations en fonction d'impératifs techniques ou administratifs. L'emplacement des éléments de cuisine et salles d'eau est mentionné à titre indicatif.

BORROKARA
architectures situées

DATE 08/02/2026
 INDICE 0



Membre de
HABITAT
RÉUNION La force du logement social

Le COL

Basse Consommation, Haute Solidarité

