


RESIDENCE "LE STADE"



Basse Consommation, Haute Solidarité

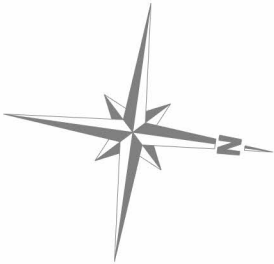

MAISON	1
TYPE	T4
NOMBRE NIVEAUX	2

SURFACES

ENTRÉE	3.23 m ²
CUISINE	6.42 m ²
CELLIER	3.12 m ²
SÉJOUR	27.27 m ²
WC	1.92 m ²

TOTAL RDC 41.96 m²

PALIER	3.72 m ²
CHAMBRE 1	10.48 m ²
CHAMBRE 2	11.76 m ²
CHAMBRE 3	9.88 m ²
S.d.B.	4.64 m ²
WC	1.39 m ²


TOTAL R+1 41.87 m²

TOTAL SURFACE HABITABLE = 83.83 m²

GARAGE	21.45 m ²
TERRASSE	12.30 m ²
JARDIN	123.00 m ²

SIGNATURE

DATE 08/02/2026
INDICE 0

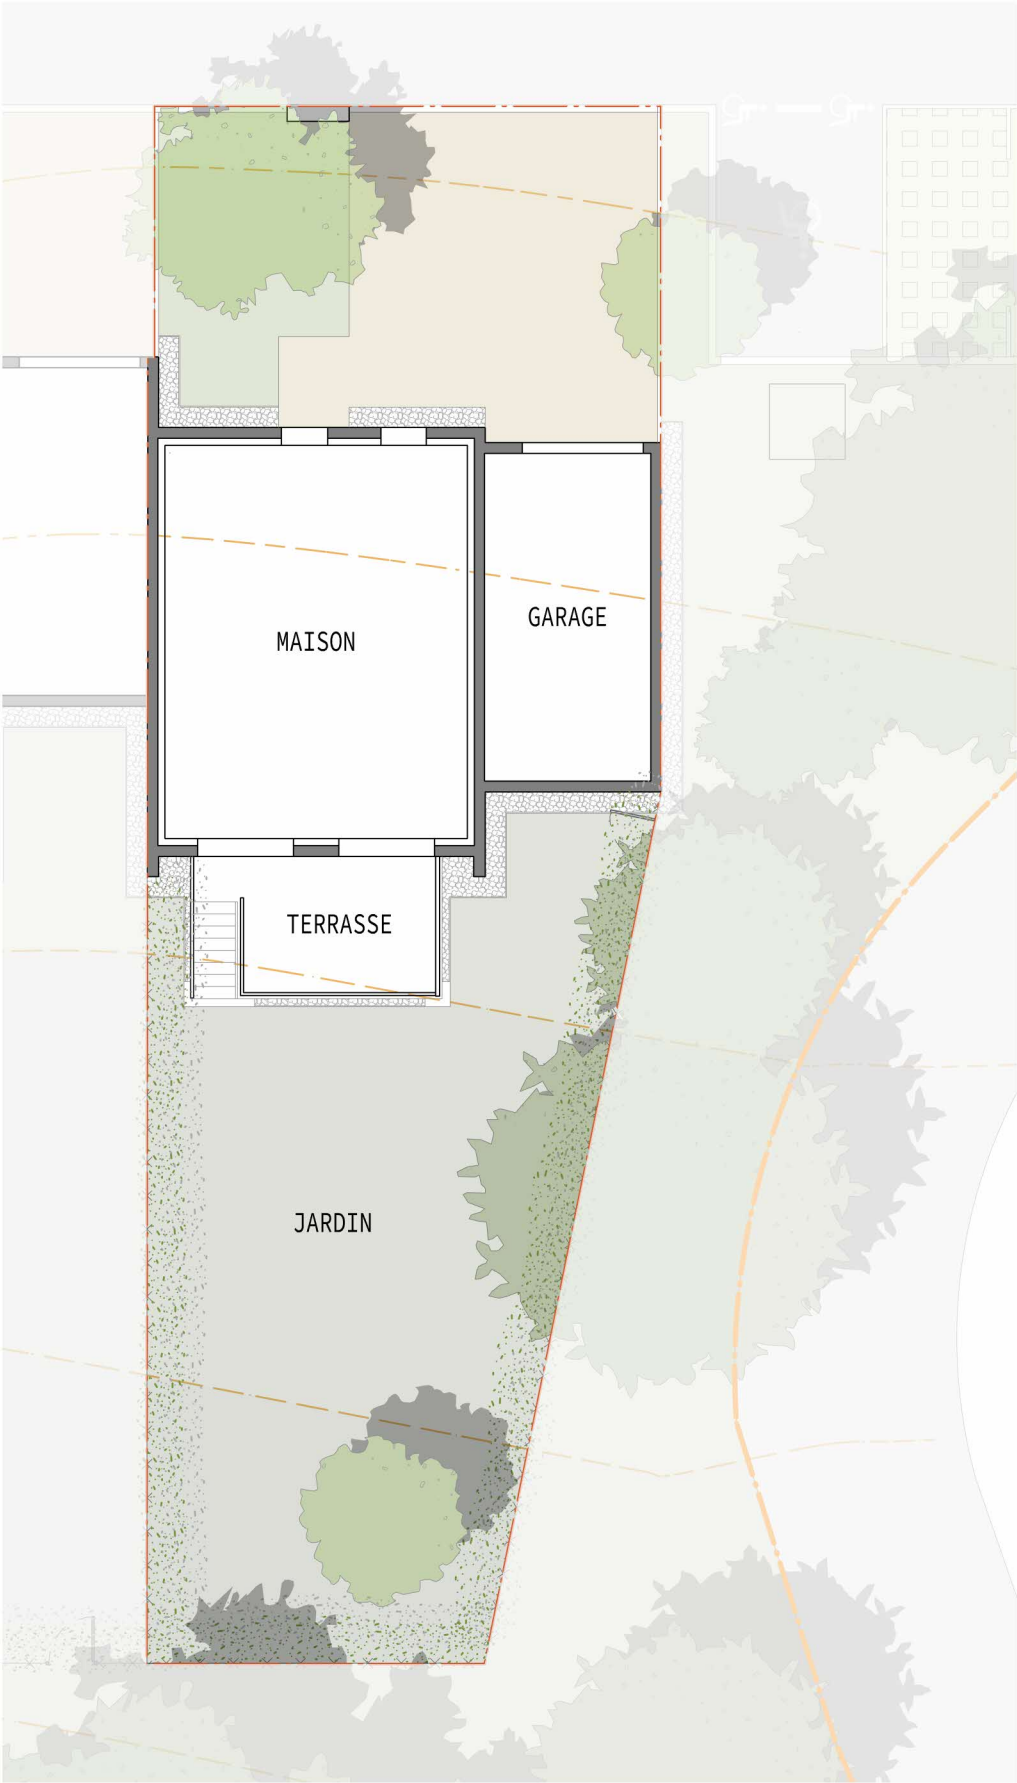

PLAN DE MASSE
0 1 2 3 4 5 6 7 8 9m

Nota: Les côtes et surfaces sont mentionnées à titre indicatif et sont susceptibles de variation dans les tolérances du contrat de réservation. La hauteur sous plafond, sauf indications contraires, est d'environ 2.50 m.
Les gaines et les soffites sont mentionnés à titre indicatif et sont susceptibles de légères variations ou créations en fonction d'impératifs techniques ou administratifs. L'emplacement des éléments de cuisine et salles d'eau est mentionné à titre indicatif.