

Basse Consommation, Haute Solidarité



MAISON	5
TYPE	T5
NOMBRE NIVEAUX	2



REPERAGE

SIGNATURE

DATE 27/02/2026
 INDICE 0

Nota: Les côtes et surfaces sont mentionnées à titre indicatif et sont susceptibles de variation dans les tolérances du contrat de réservation. La hauteur sous plafond, sauf indications contraires, est d'environ 2.50 m.
 Les gaines et les soffites sont mentionnés à titre indicatif et sont susceptibles de légères variations ou créations en fonction d'impératifs techniques ou administratifs. L'emplacement des éléments de cuisine est mentionné à titre indicatif.



Basse Consommation, Haute Solidarité



MAISON 5
 TYPE T5
 NOMBRE NIVEAUX 2

SURFACES

ENTRÉE 3.57 m²
 DEGT 3.46 m²
 CELLIER 2.43 m²
 SdE/WC 5.92 m²
 CHAMBRE 1 11.53 m²
 CUISINE 9.38 m²
 SÉJOUR 25.23 m²


TOTAL RDC 61.52 m²

PALIER 2.46 m²
 CHAMBRE 2 9.88 m²
 CHAMBRE 3 10.42 m²
 CHAMBRE 4 9.45 m²
 S.d.B./WC 5.93 m²

TOTAL R+1 38.14 m²

TOTAL SURFACE HABITABLE = 99.66 m²

GARAGE 22.36 m²
 JARDIN 421.59 m²

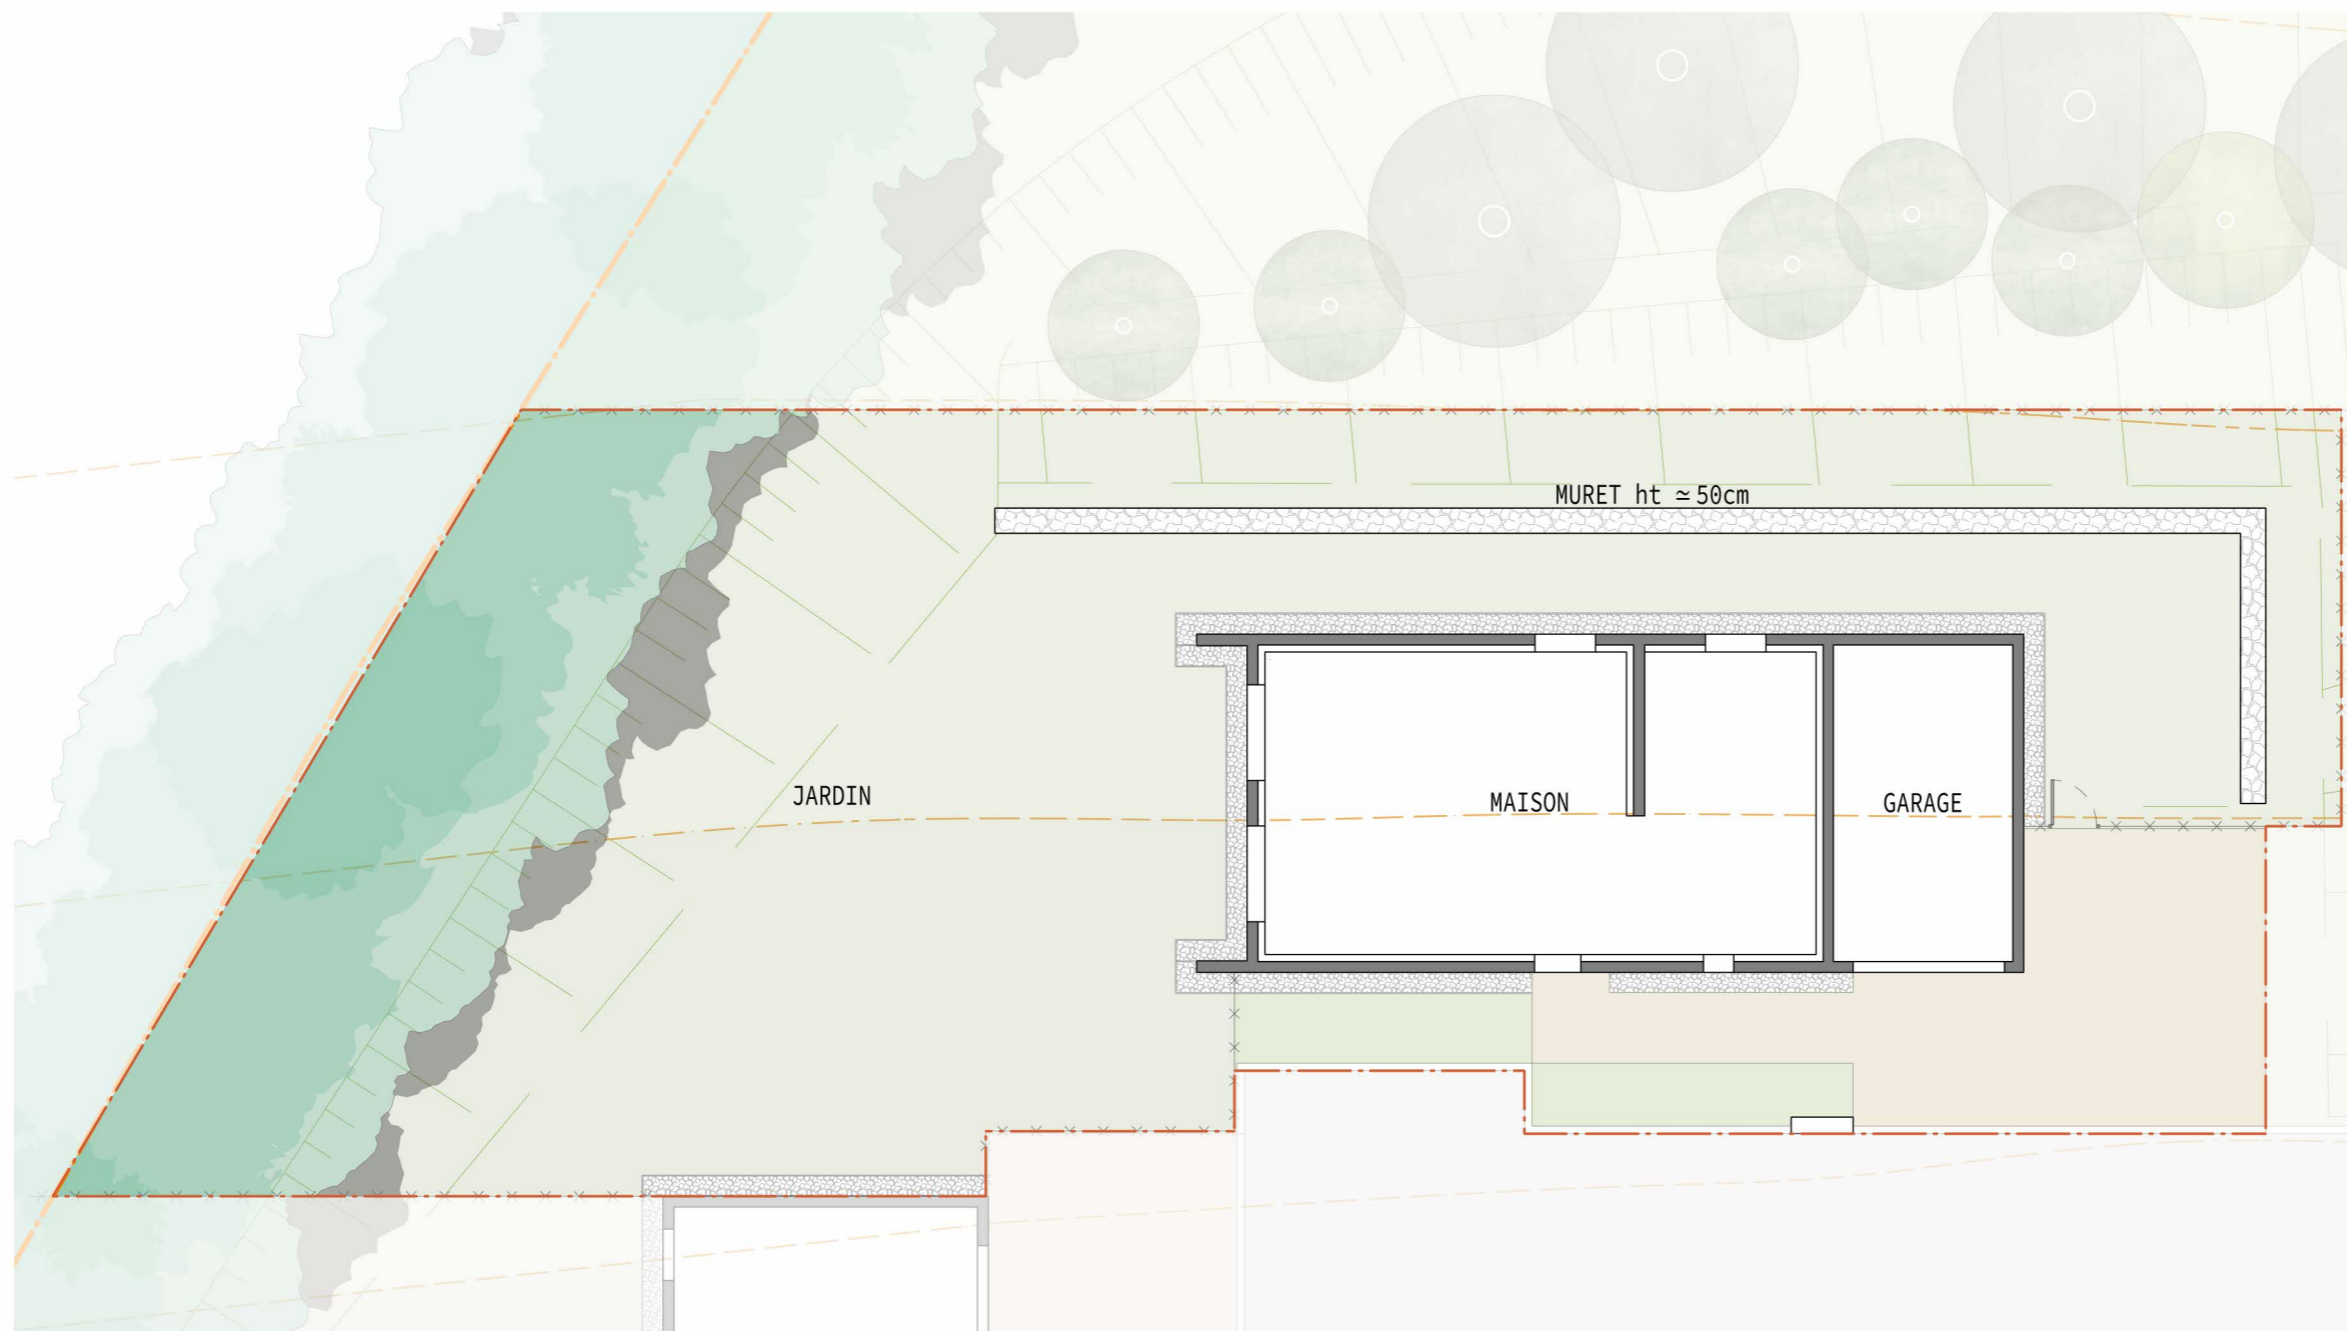


PLAN DE MASSE - VERSION PMR



Nota: Les côtes et surfaces sont mentionnées à titre indicatif et sont susceptibles de variation dans les tolérances du contrat de réservation. La hauteur sous plafond, sauf indications contraires, est d'environ 2.50 m.
 Les gaines et les soffites sont mentionnés à titre indicatif et sont susceptibles de légères variations ou créations en fonction d'impératifs techniques ou administratifs. L'emplacement des éléments de cuisine est mentionné à titre indicatif.

SIGNATURE


DATE 27/02/2026
 INDICE 0

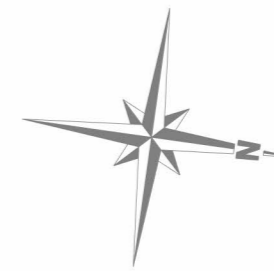


Basse Consommation, Haute Solidarité



MAISON 5
 TYPE T5
 NOMBRE NIVEAUX 2

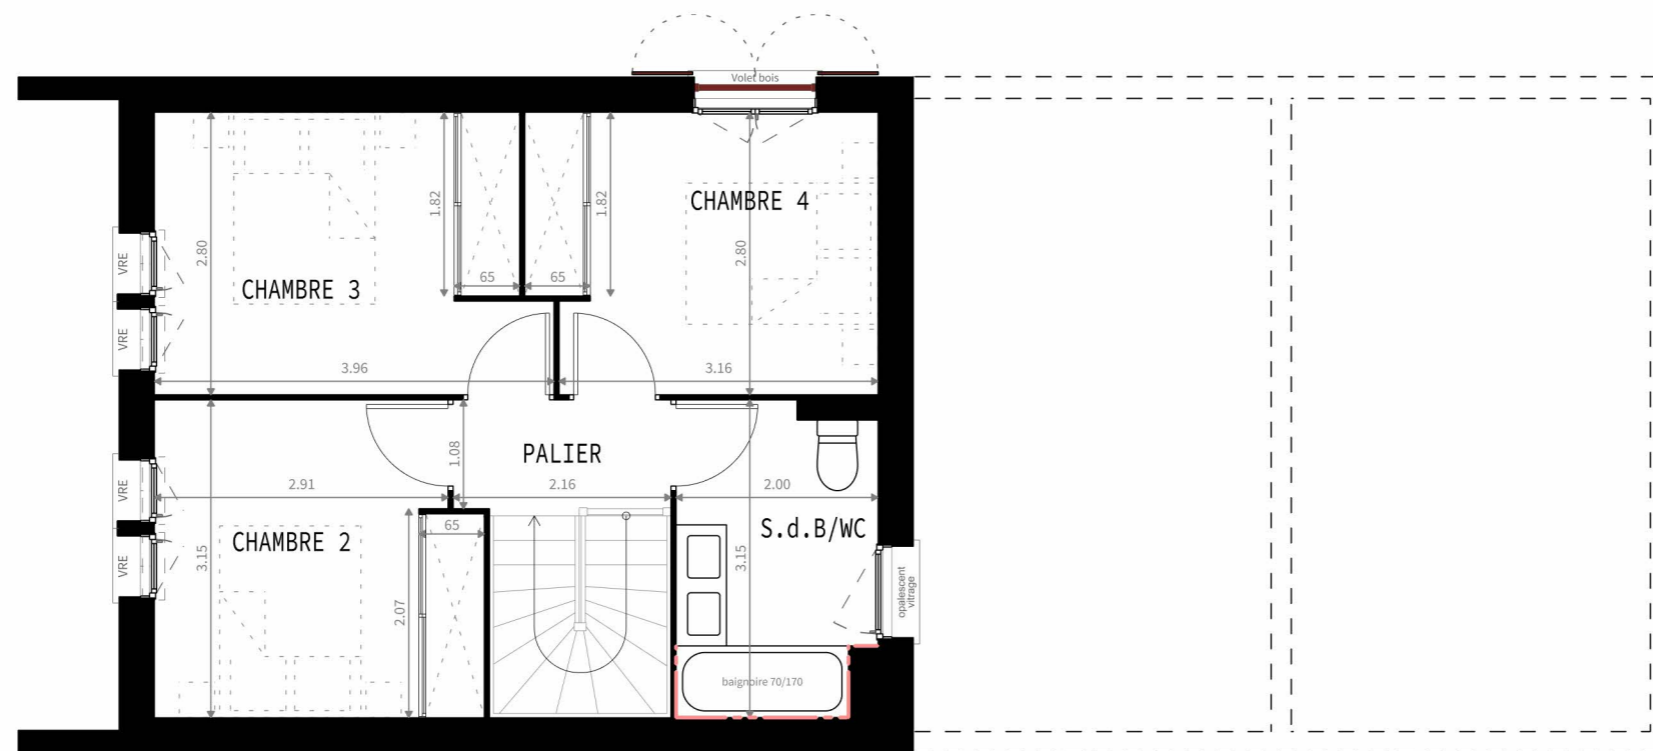

VUE EN PLAN ÉTAGE (R+1)

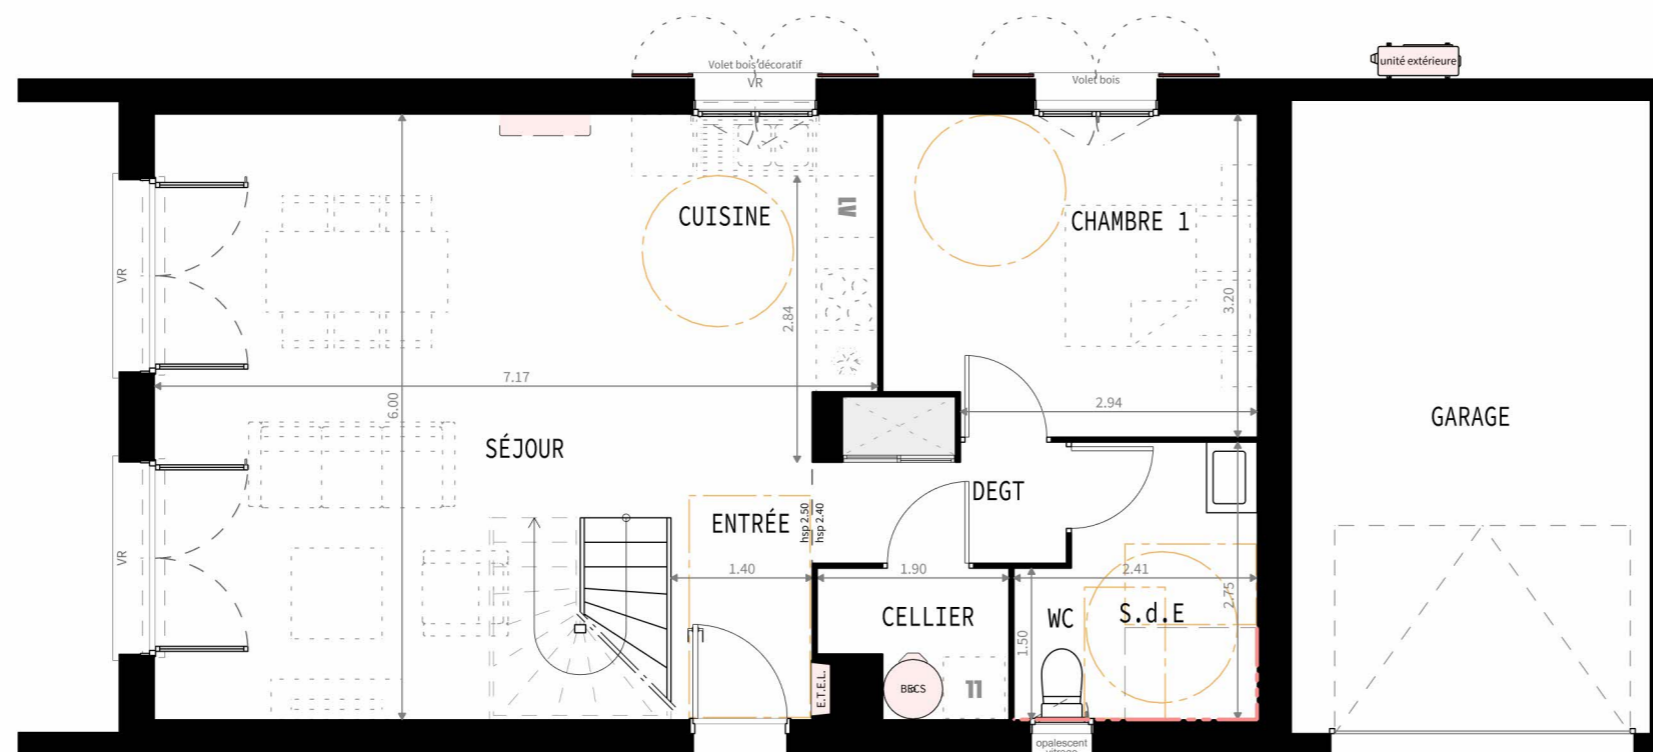

VUE EN PLAN REZ-DE-CHAUSSÉE - VERSION PMR



SURFACES

ENTRÉE	3.57 m ²
DEGT	3.46 m ²
CELLIER	2.43 m ²
SdE/WC	5.92 m ²
CHAMBRE 1	11.53 m ²
CUISINE	9.38 m ²
SÉJOUR	25.23 m ²

TOTAL RDC 61.52 m²

PALIER	2.46 m ²
CHAMBRE 2	9.88 m ²
CHAMBRE 3	10.42 m ²
CHAMBRE 4	9.45 m ²
S.d.B./WC	5.93 m ²

TOTAL R+1 38.14 m²

TOTAL SURFACE HABITABLE = 99.66 m²

GARAGE	22.36 m ²
JARDIN	421.59 m ²

LEGENDE

- Ballon thermodynamique
- Tableau électrique
- Pompe à chaleur
- Unité climatisation
- Sèche-serviette
- Faïence toute hauteur
- Faux-plafond (hsp environ 2.30 m)

SIGNATURE

Nota: Les côtes et surfaces sont mentionnées à titre indicatif et sont susceptibles de variation dans les tolérances du contrat de réservation. La hauteur sous plafond, sauf indications contraires, est d'environ 2.50 m. Les gaines et les soffites sont mentionnés à titre indicatif et sont susceptibles de légères variations ou créations en fonction d'impératifs techniques ou administratifs. L'emplacement des éléments de cuisine est mentionné à titre indicatif.