


Fait le : vendredi 5 décembre 2025 - ind 0

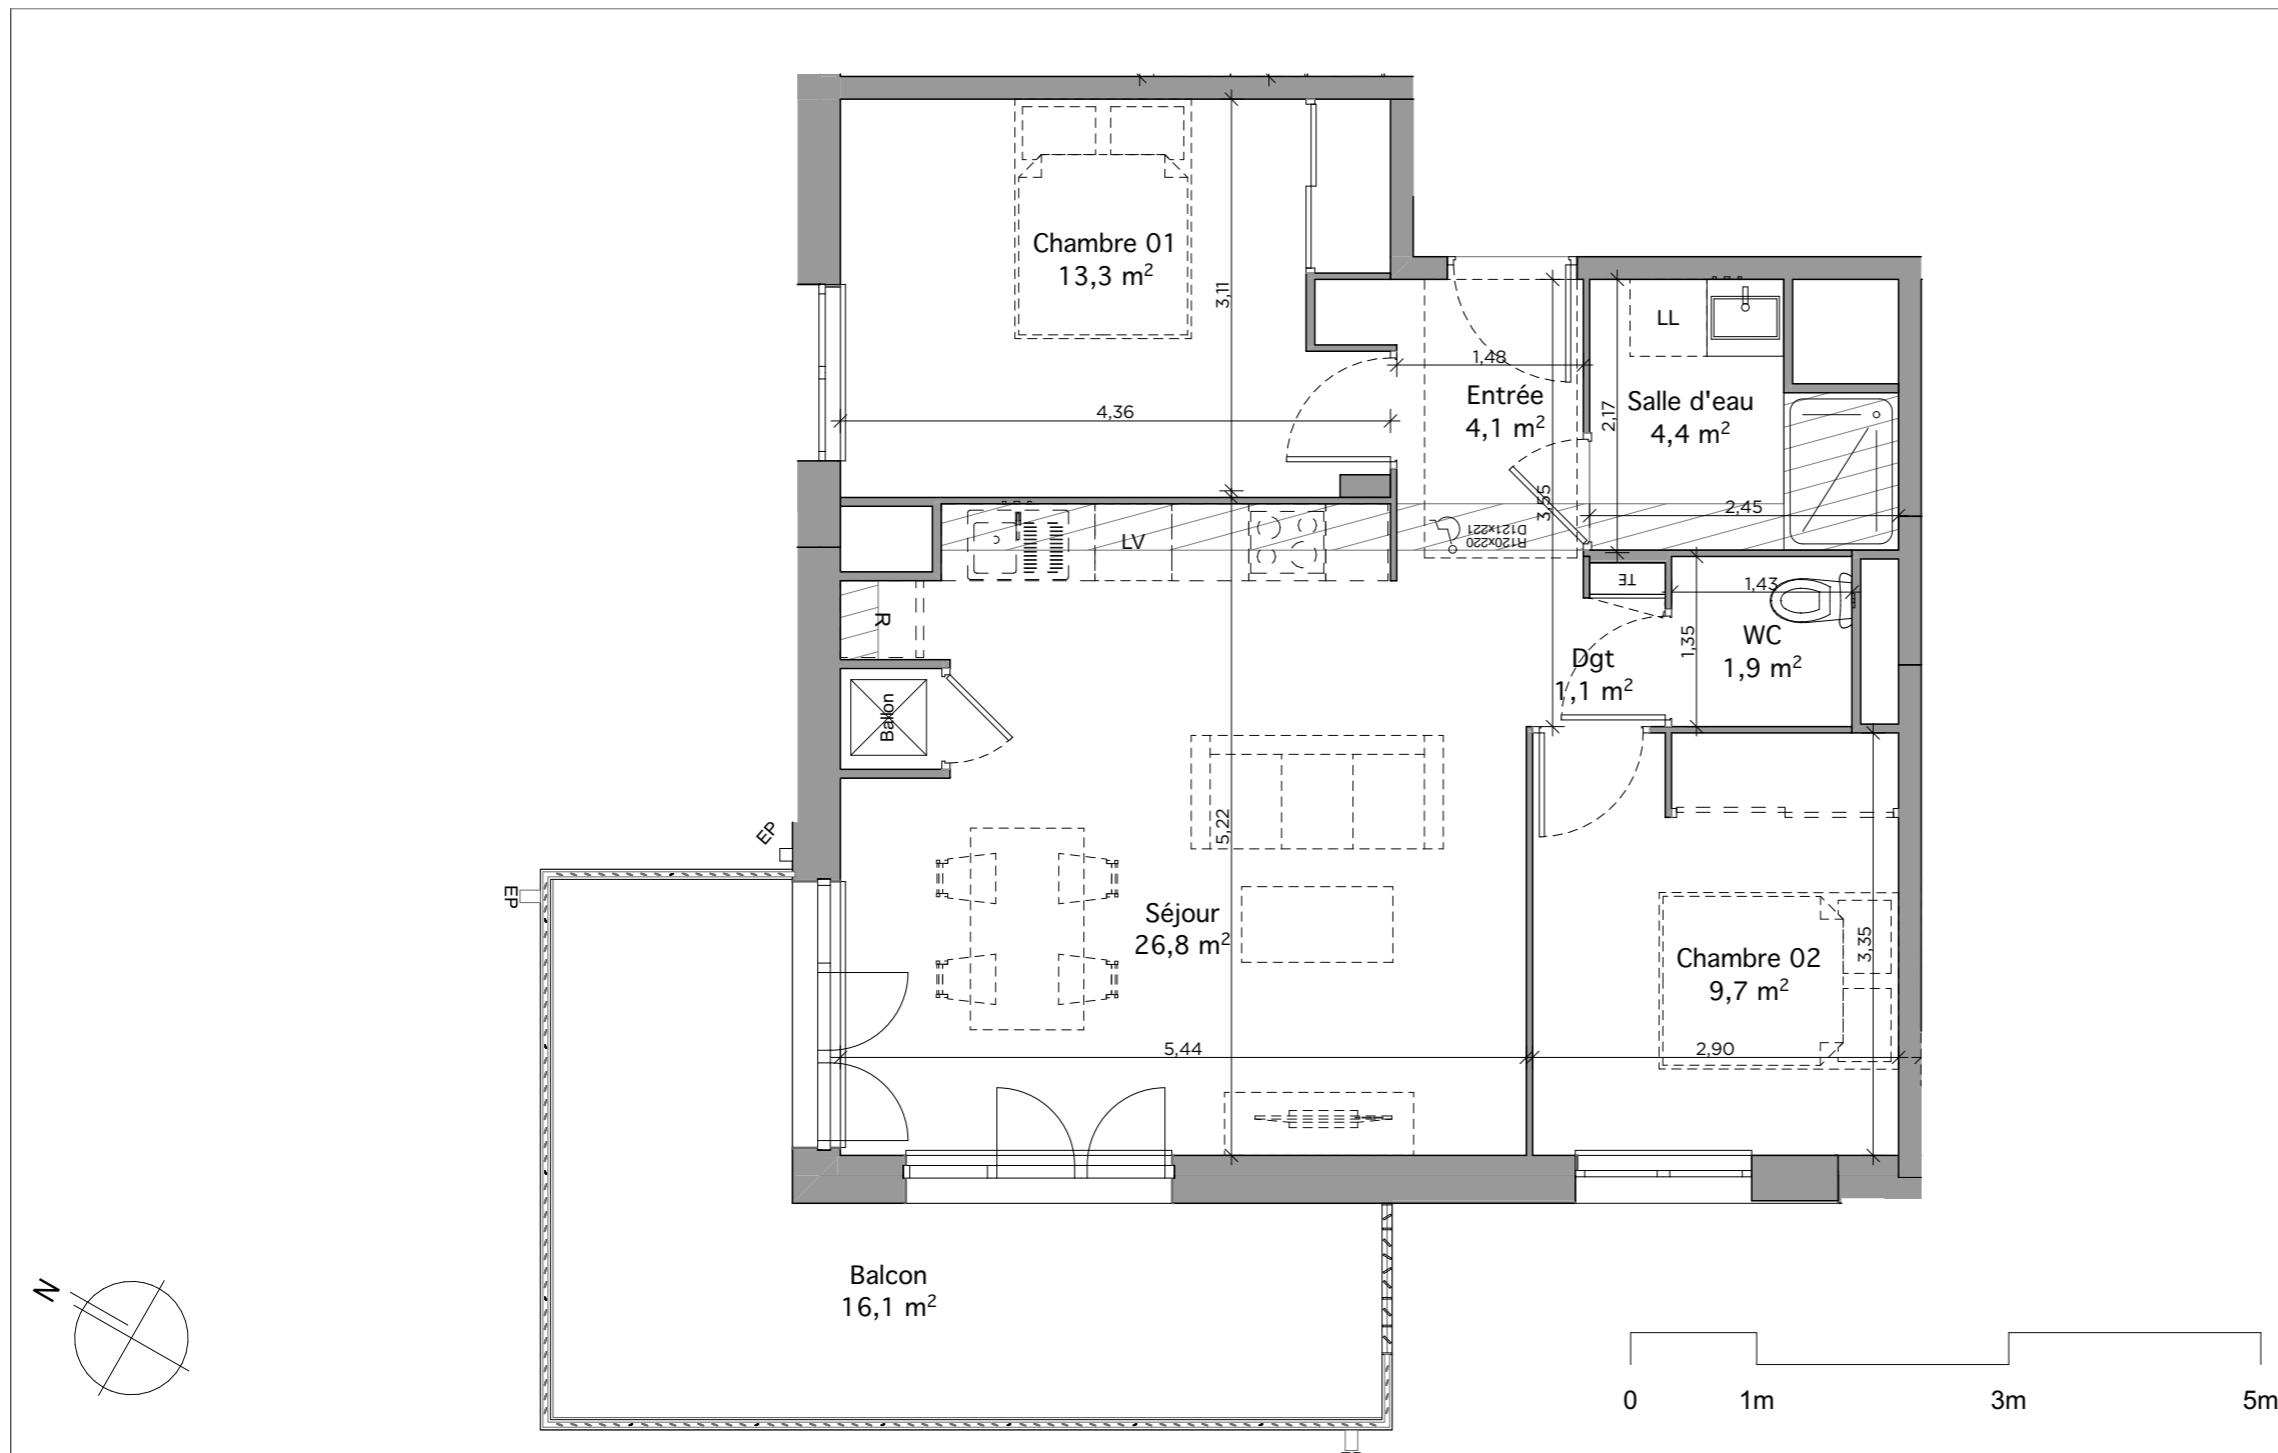

SURFACES HABITABLES

Entrée	4,1
Séjour	26,8
Chambre 01	13,3
Chambre 02	9,7
Salle d'eau	4,4
WC	1,9
Dgt	1,1
<hr/>	
	61,3 m²

SURFACES ANNEXES

Balcon	16,1
<hr/>	
	16,1 m²

Les cotes et surfaces sont mentionnées tolérances du contrat de réservation. Les gaines et les soffites sont mentionnées à titre indicatif et sont susceptibles de légères variations ou créations en fonction d'impératifs techniques ou administratifs. L'emplacement des éléments de cuisine et salles de bain est mentionné à titre indicatif. Les pointillés ne constituent pas du mobilier rentrant dans le cadre de la vente.

PLAN PROVISOIRE

