

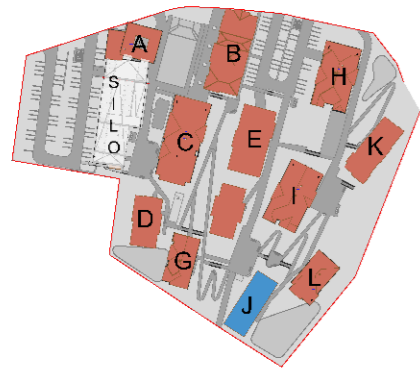
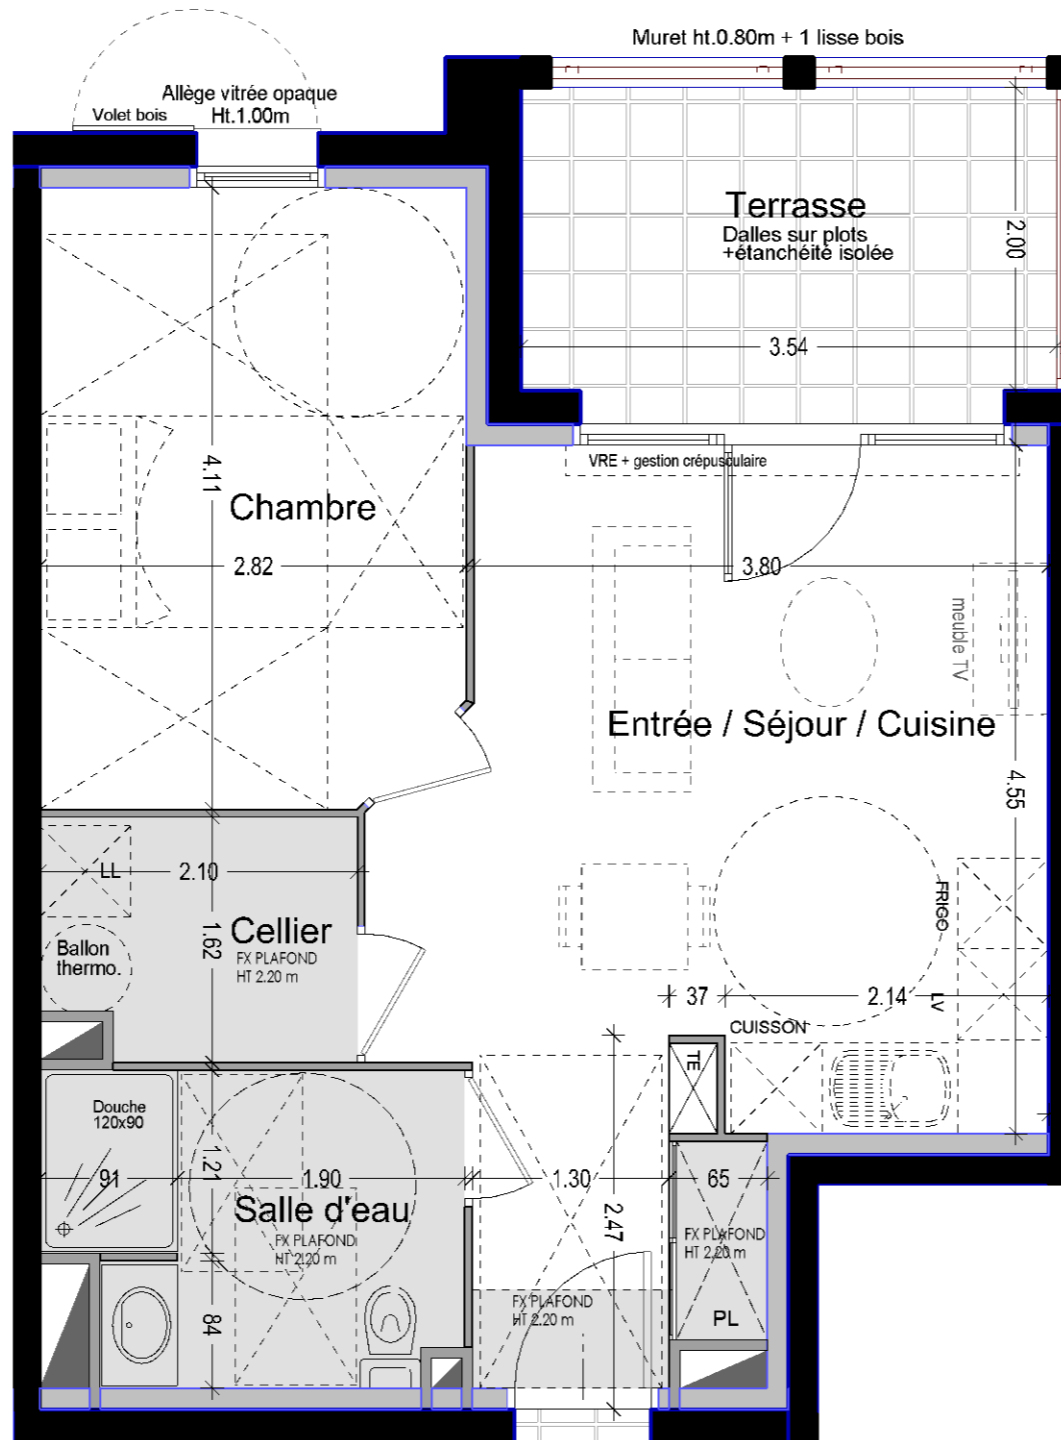
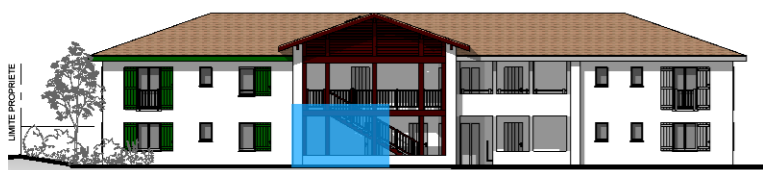



Faux Plafond

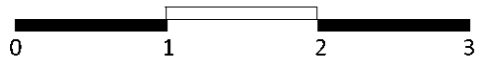

PLAN DE MASSE

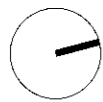

FACADE EST

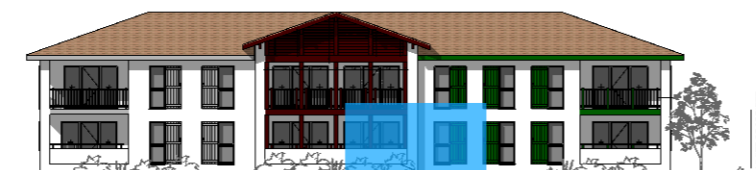

FACADE OUEST



FACADE SUD



FACADE NORD

ALMINORITZ

Allée Hirugarren
Hirugarren bidexka
Saint-Pierre-d'Irube

BÂTIMENT J

Niveau	Rdc
T2	Logement J02



Indice 1

06/05/2026

SURFACES HABITABLES

Entrée/Séjour/cuisine	21.47 m ²
Chambre	11.32 m ²
Salle d'eau	5.44 m ²
Cellier	3.24 m ²

TOTAL HABITABLE: **41.47 m²**

SURFACES ANNEXES

Terrasse	7.08 m ²
	7.08 m²

Des modifications sont susceptibles d'être apportées à ce plan en fonction des nécessités techniques de toute nature et des tolérances d'exécution. Les surfaces indiquées sont approximatives. Les retombées, faux-plafonds, soffites, gaines, ainsi que l'équipement, sont figurés à titre informatif.



Service commercial
Tél. 05 59 52 56 61

73, rue Lamouly
64600 ANGLET