

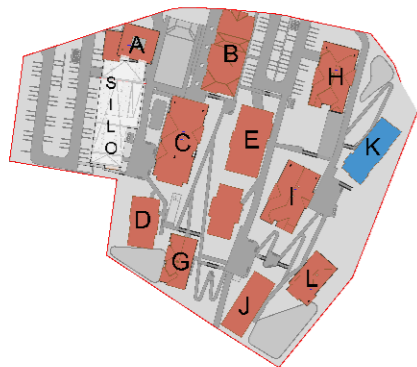
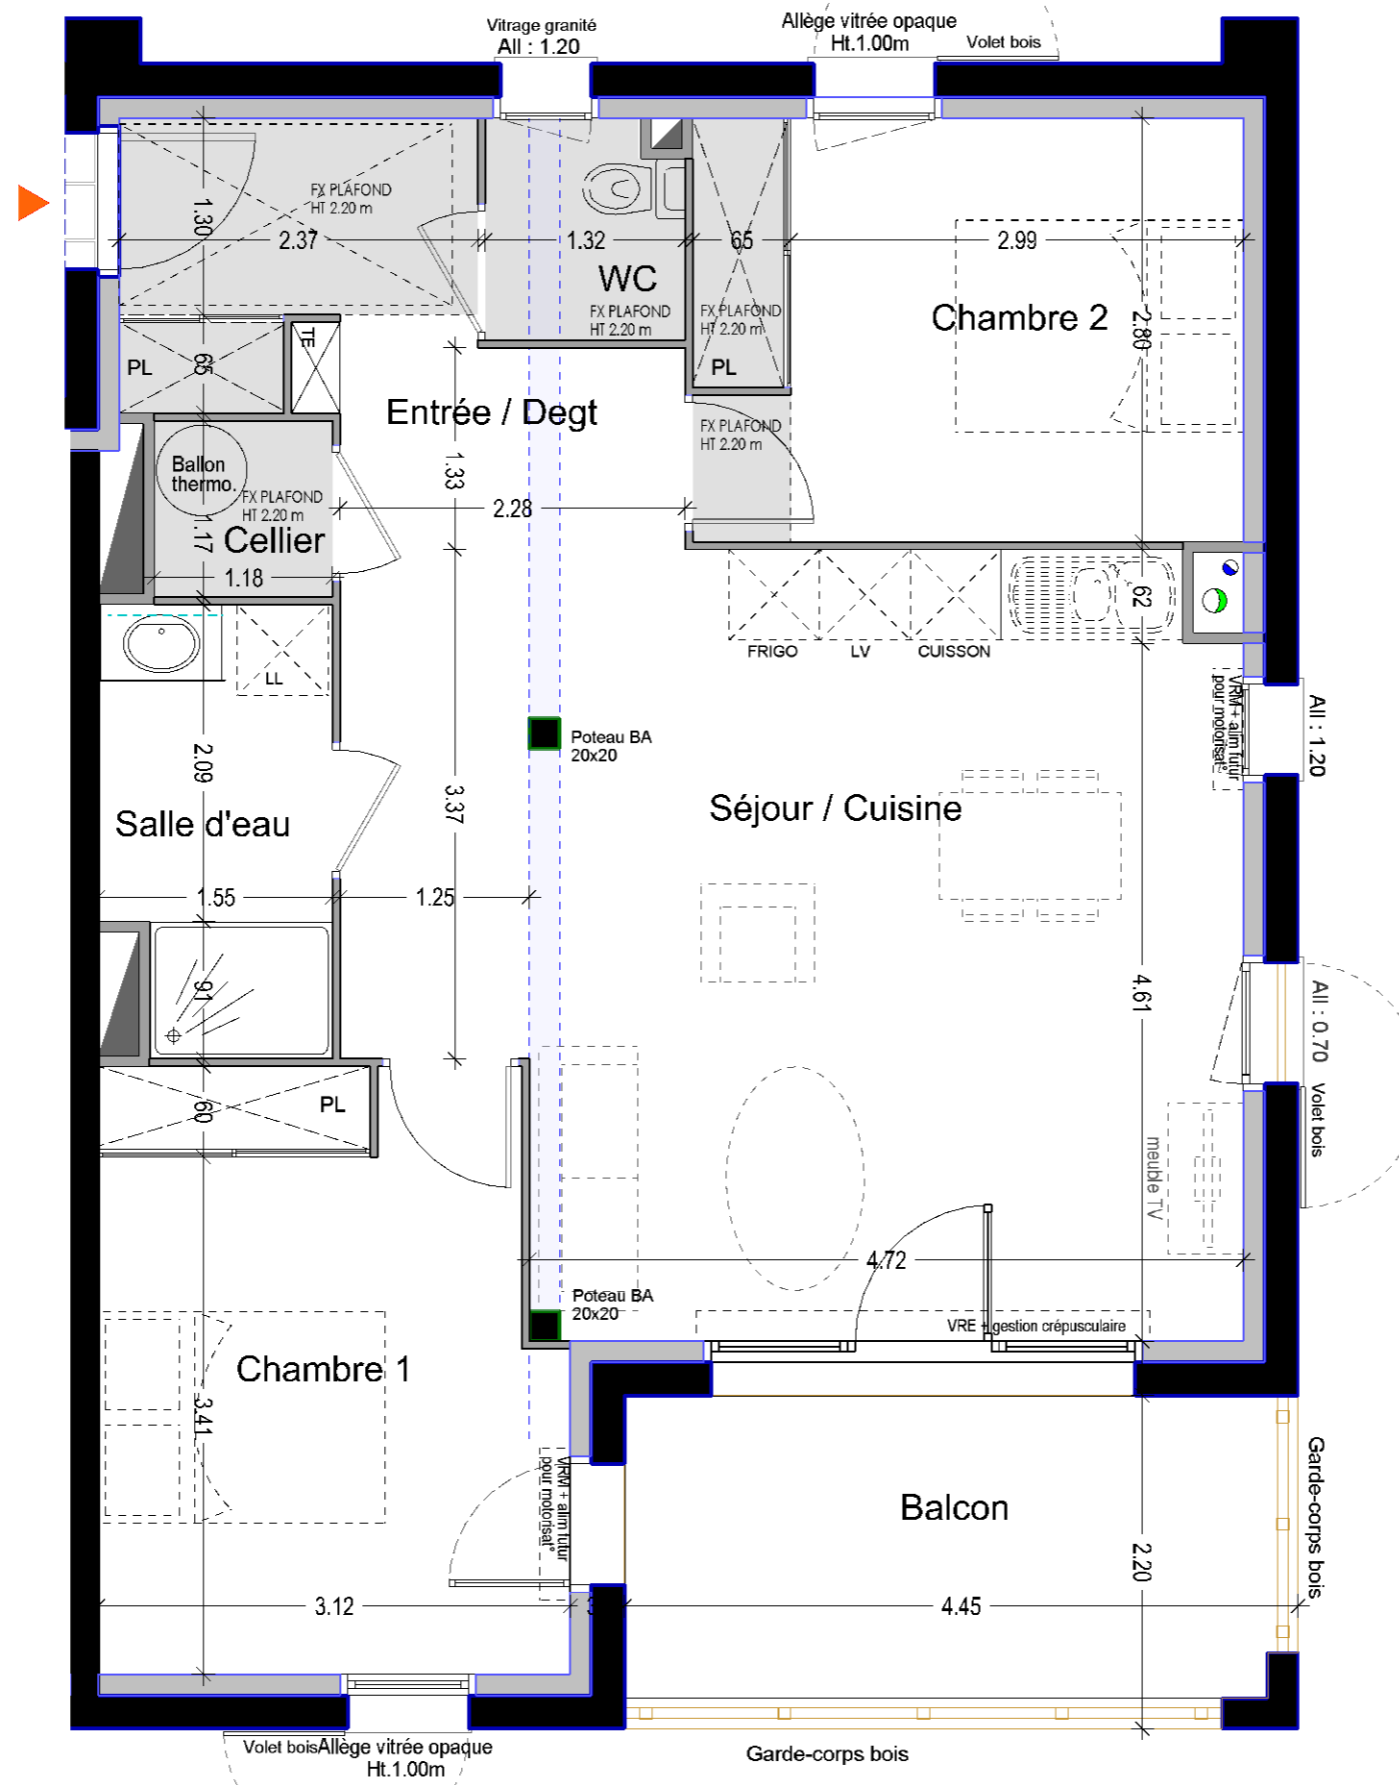



Faux Plafond

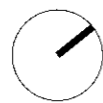

PLAN DE MASSE

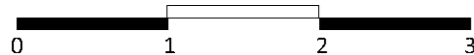

FACADE EST

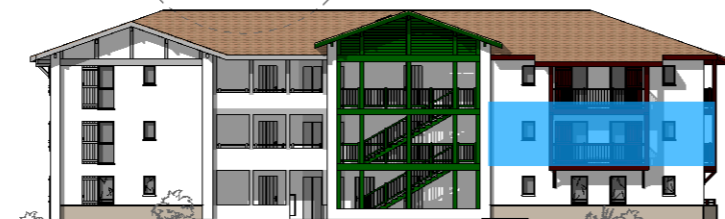

FACADE OUEST



FACADE SUD



FACADE NORD

ALMINORITZ

Allée Hirugarren
Hirugarren bidexka
Saint-Pierre-d'Irube

BÂTIMENT K

Niveau	R+1
T3	Logement K104



Indice 1

06/05/2026

SURFACES HABITABLES

Entrée/degt	6.97 m ²
Séjour/cuisine	28.56 m ²
Chambre 1	11.81 m ²
Chambre 2	10.07 m ²
Salle d'eau	4.34 m ²
Wc	1.86 m ²
Cellier	1.37 m ²

TOTAL HABITABLE: **64.98 m²**

SURFACES ANNEXES

Balcon 9.63 m²

9.63 m²

Des modifications sont susceptibles d'être apportées à ce plan en fonction des nécessités techniques de toute nature et des tolérances d'exécution. Les surfaces indiquées sont approximatives. Les retombées, faux-plafonds, soffites, gaines, ainsi que l'équipement, sont figurés à titre informatif.



Service commercial
Tél. 05 59 52 56 61

73, rue Lamouly
64600 ANGLET